



BKO

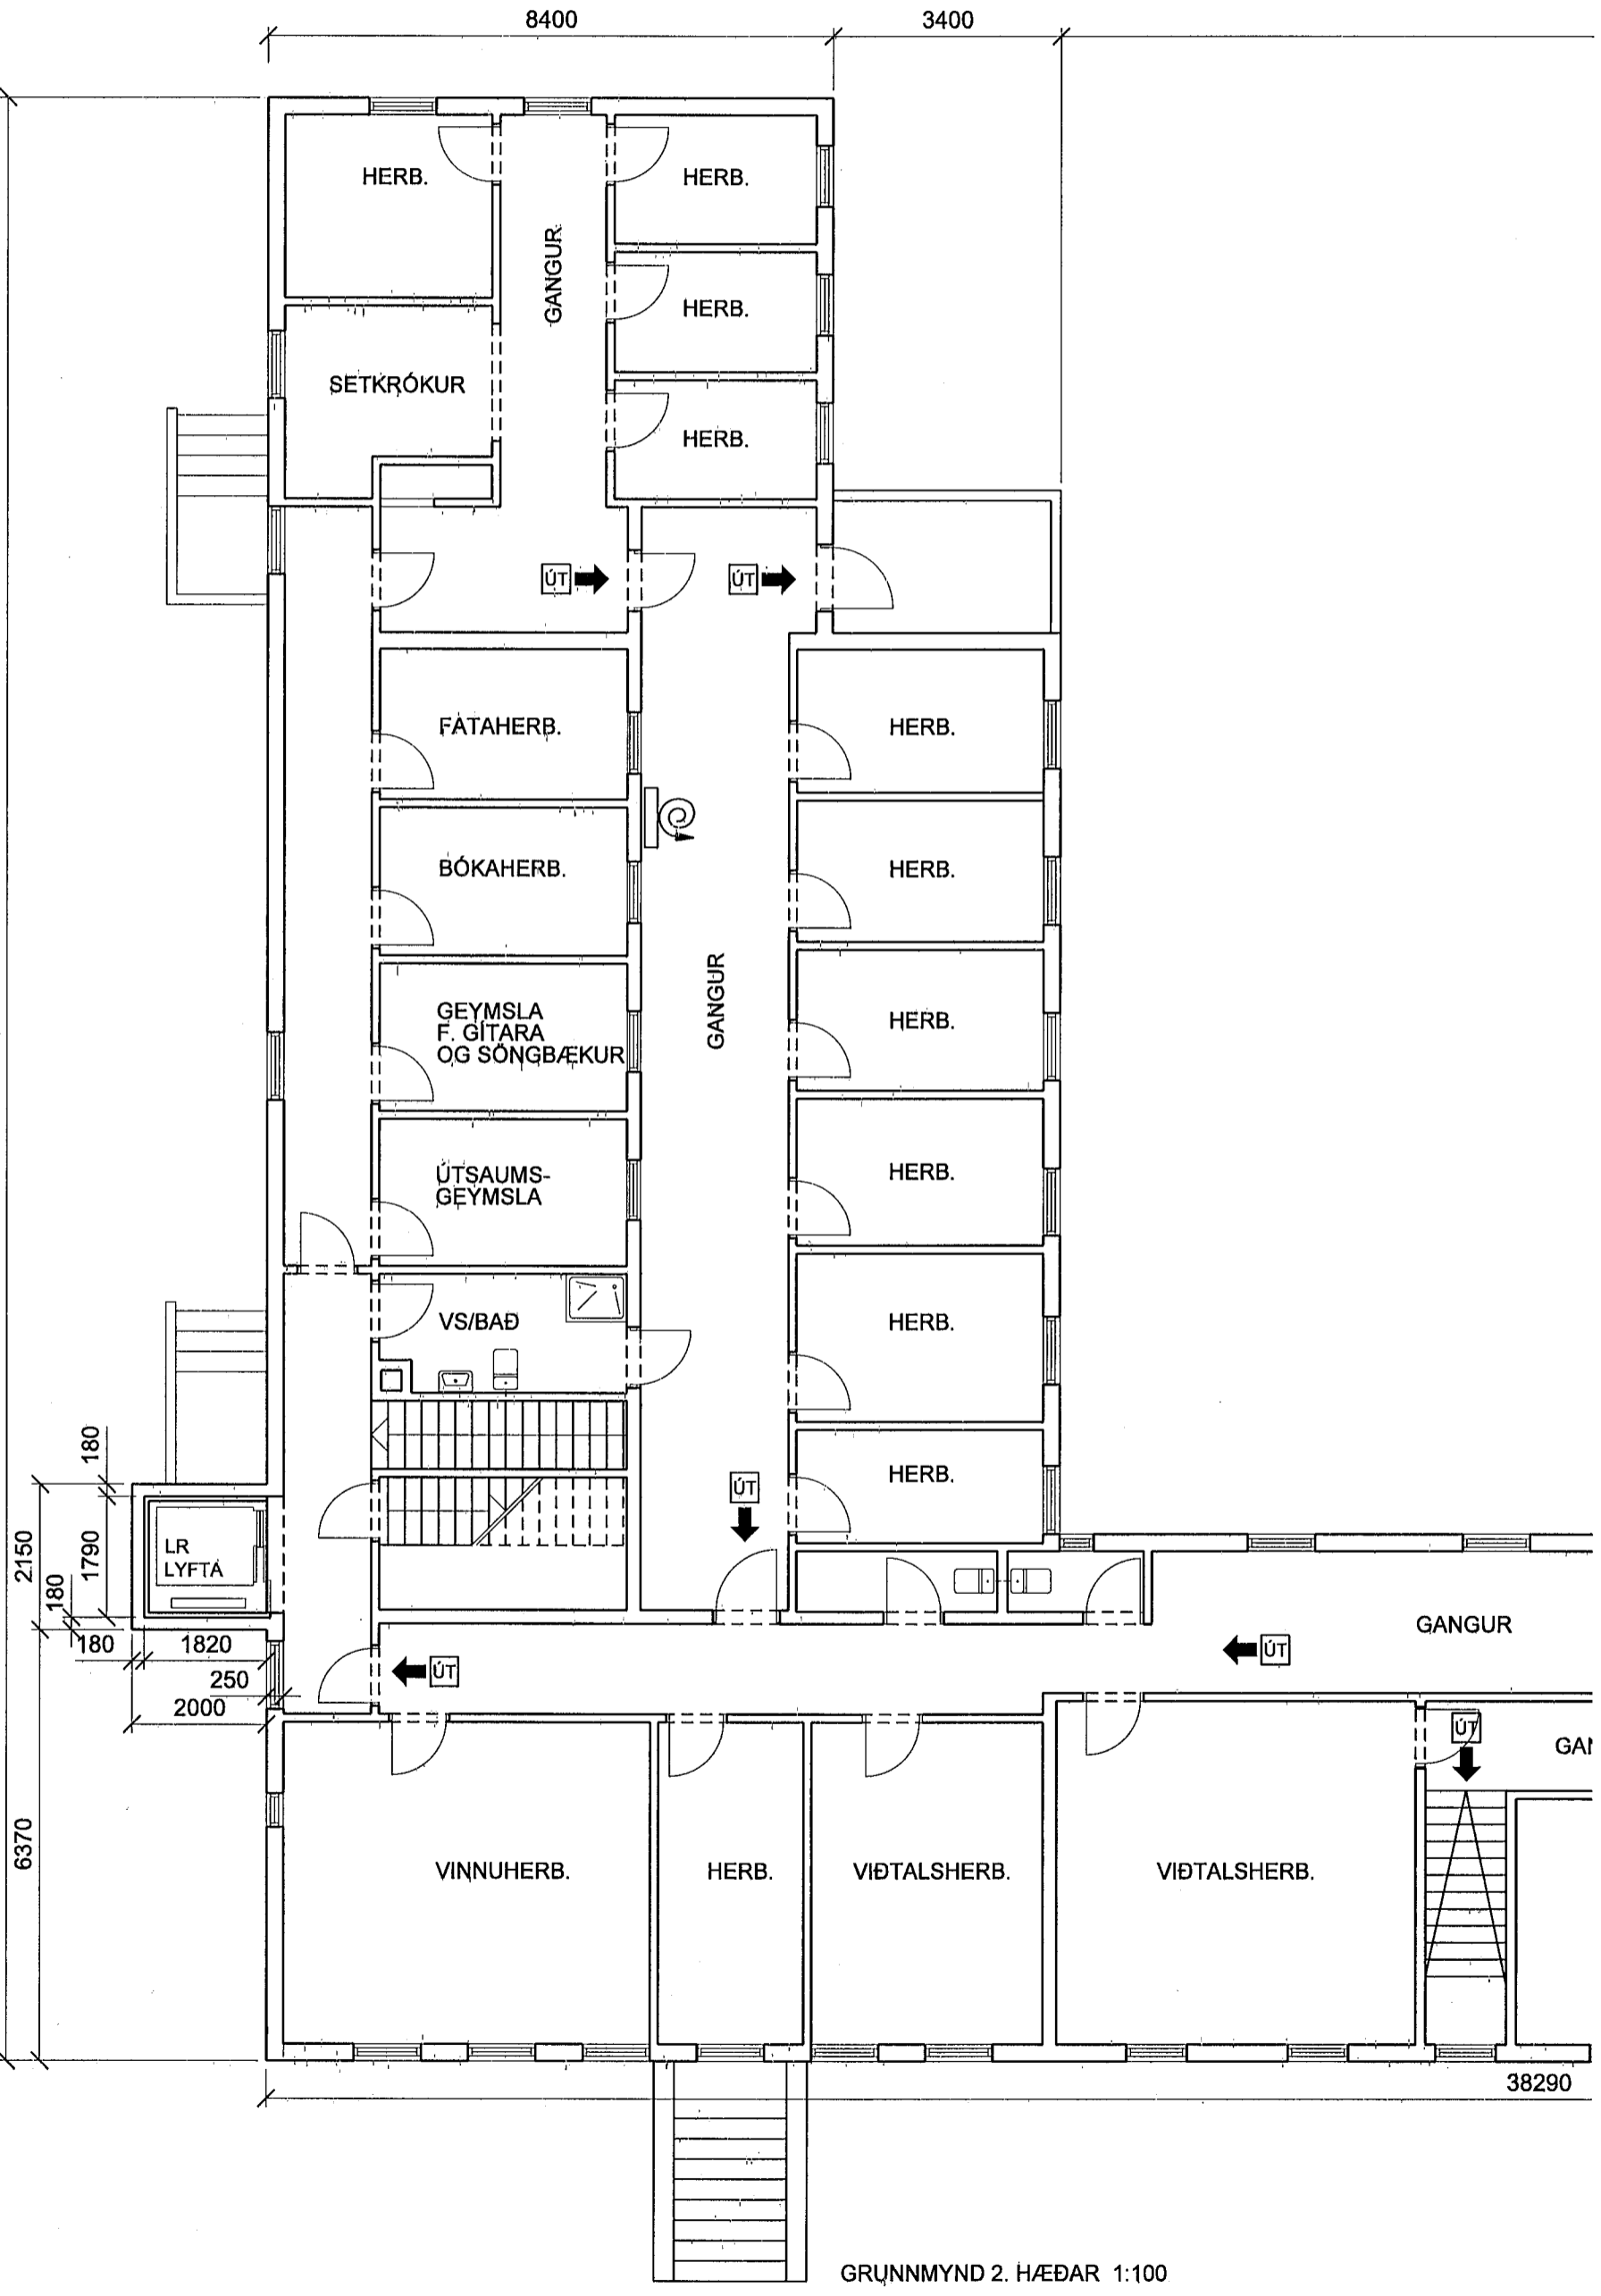

GRUNNMYND 2. HÆÐAR 1:100

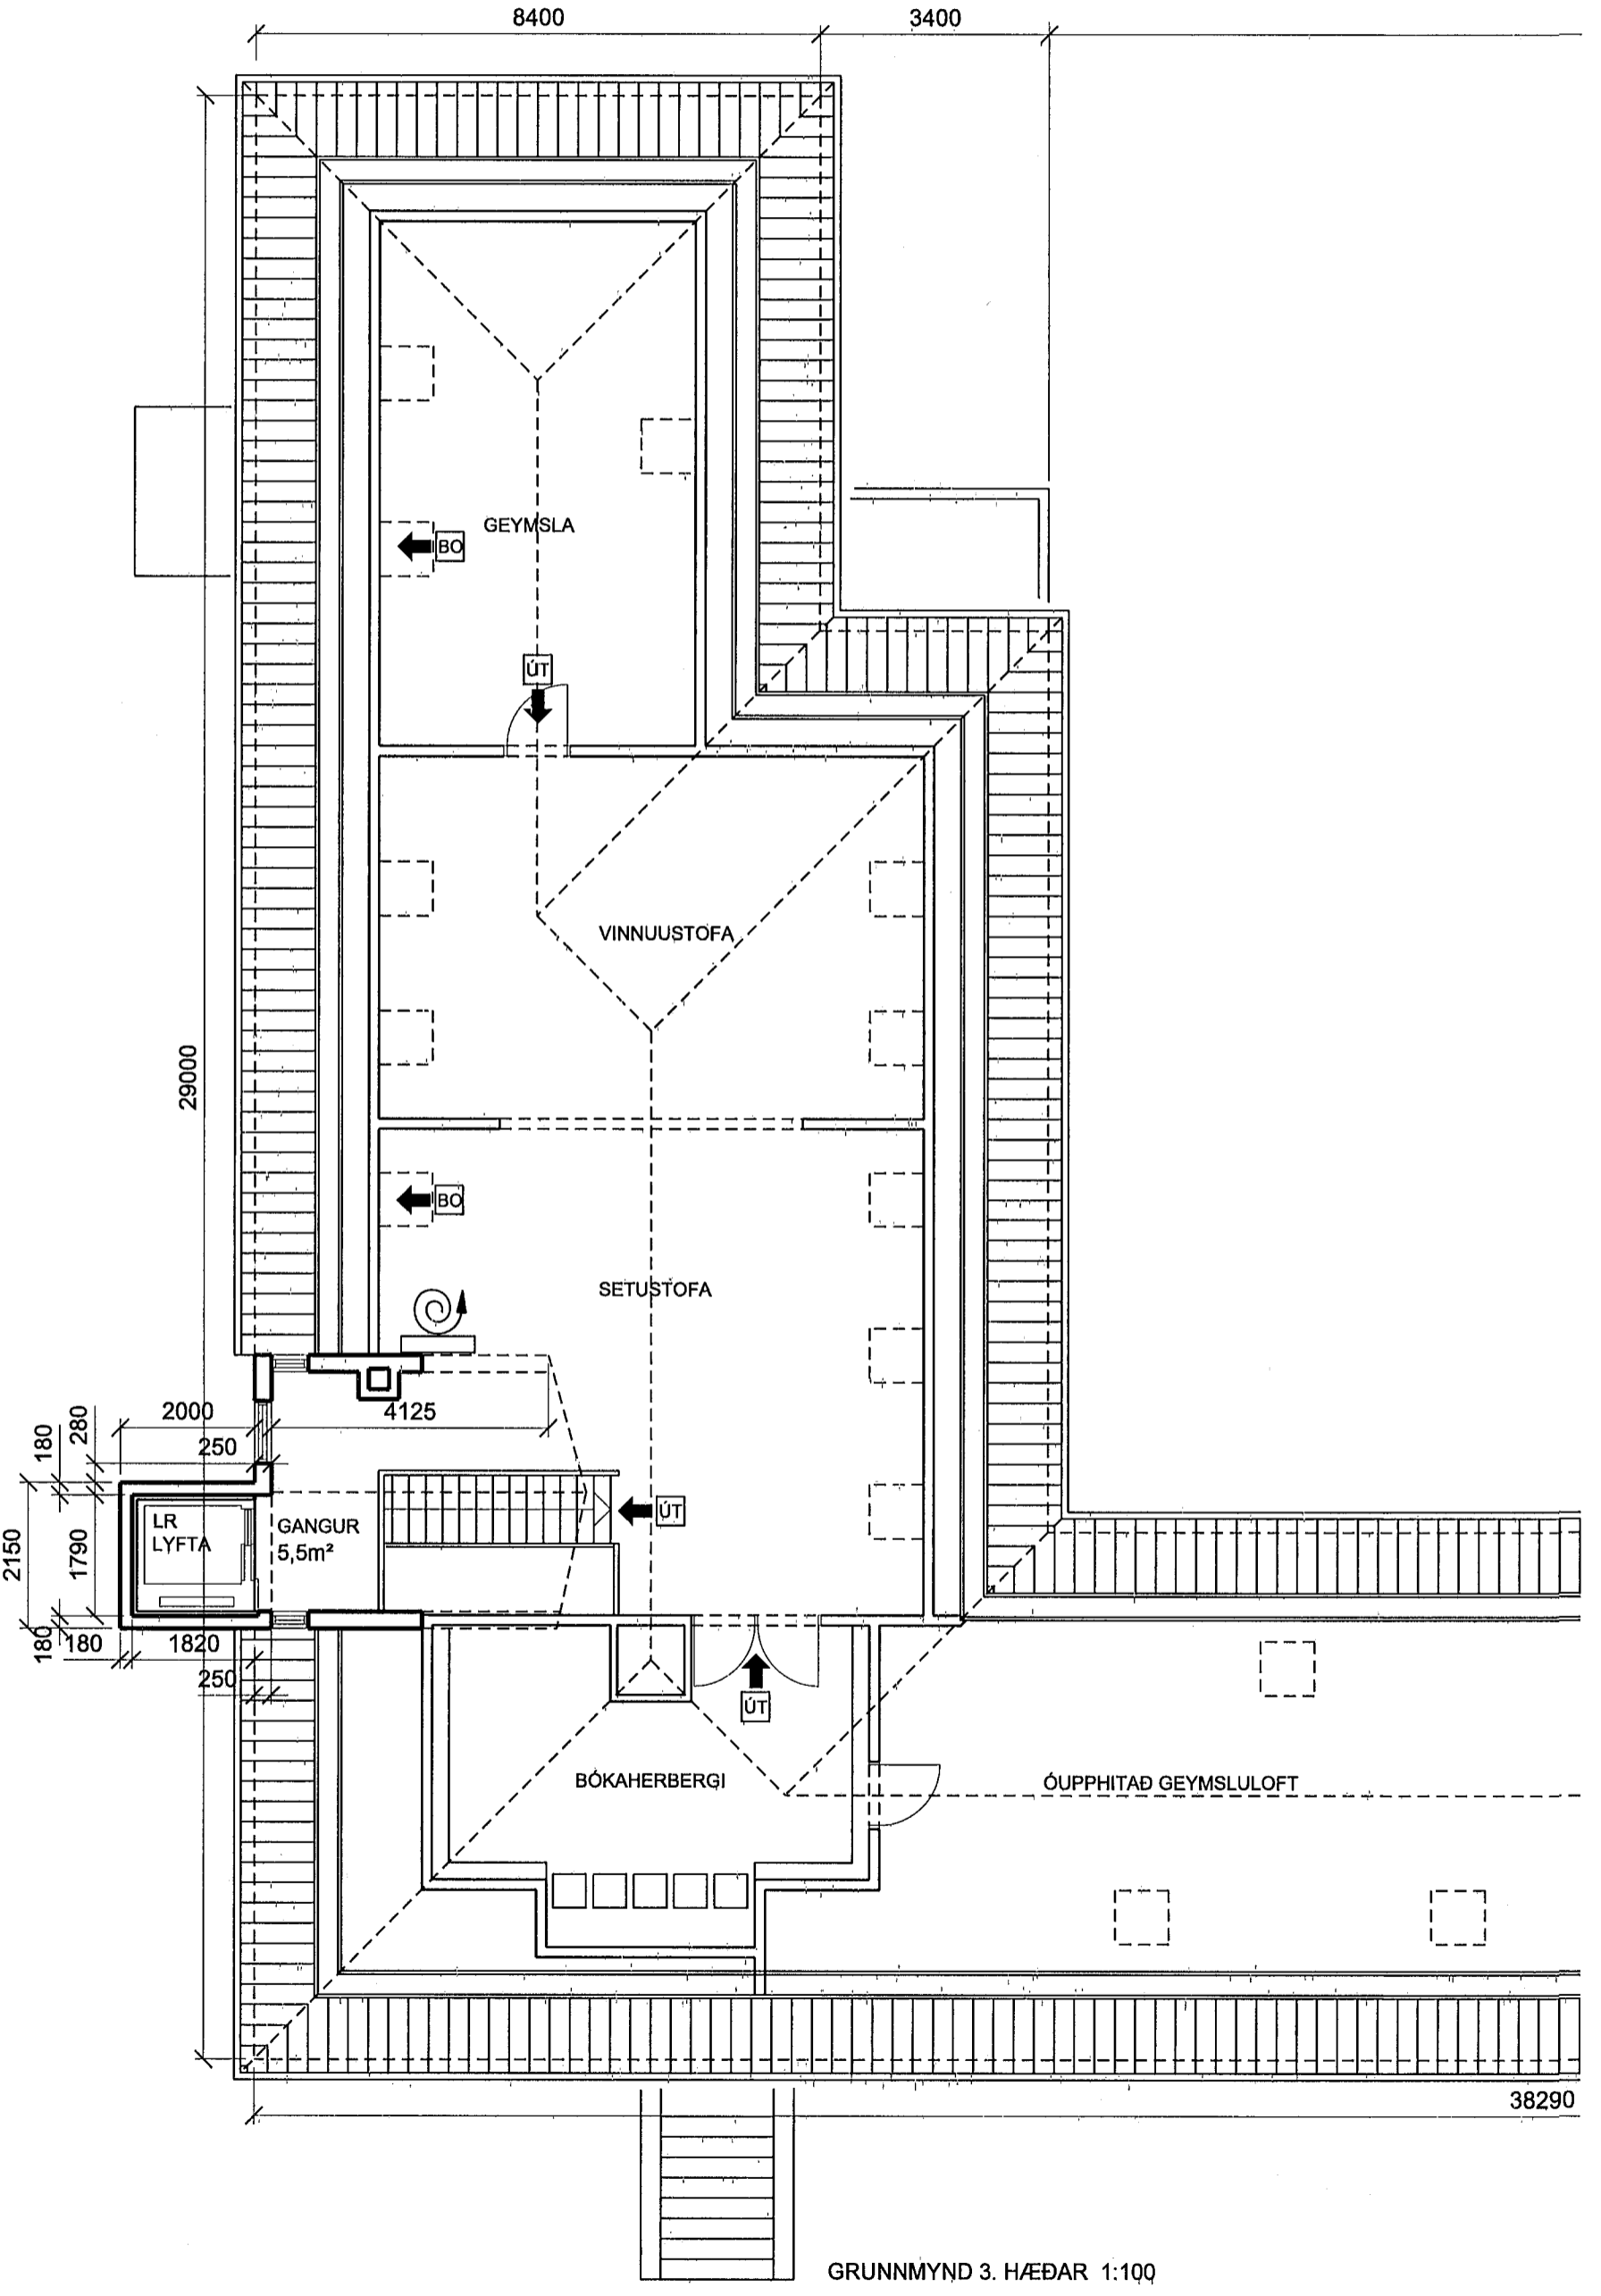

GRUNNMYND 3. HÆÐAR 1:100

Breytt:
Mkv.: 1: 100
12.08.2013
Telknun.: Is
Ölduslóð 37-02

ÖLDUSLÓÐ 37
GRUNNMYNDIR
2. og 3. HÆÐ

IS INGIMUNDUR SVEINSSON 210442 2869
JÓHANN EINARSSON 050252 7799

J. Sveinsson

Teiknistofa Ingimundar Sveinssonar
Barónsstíg 23
101 Reykjavík
Sími 5204900
Fax 5204901
tis @ tis.is
www.tis.is