
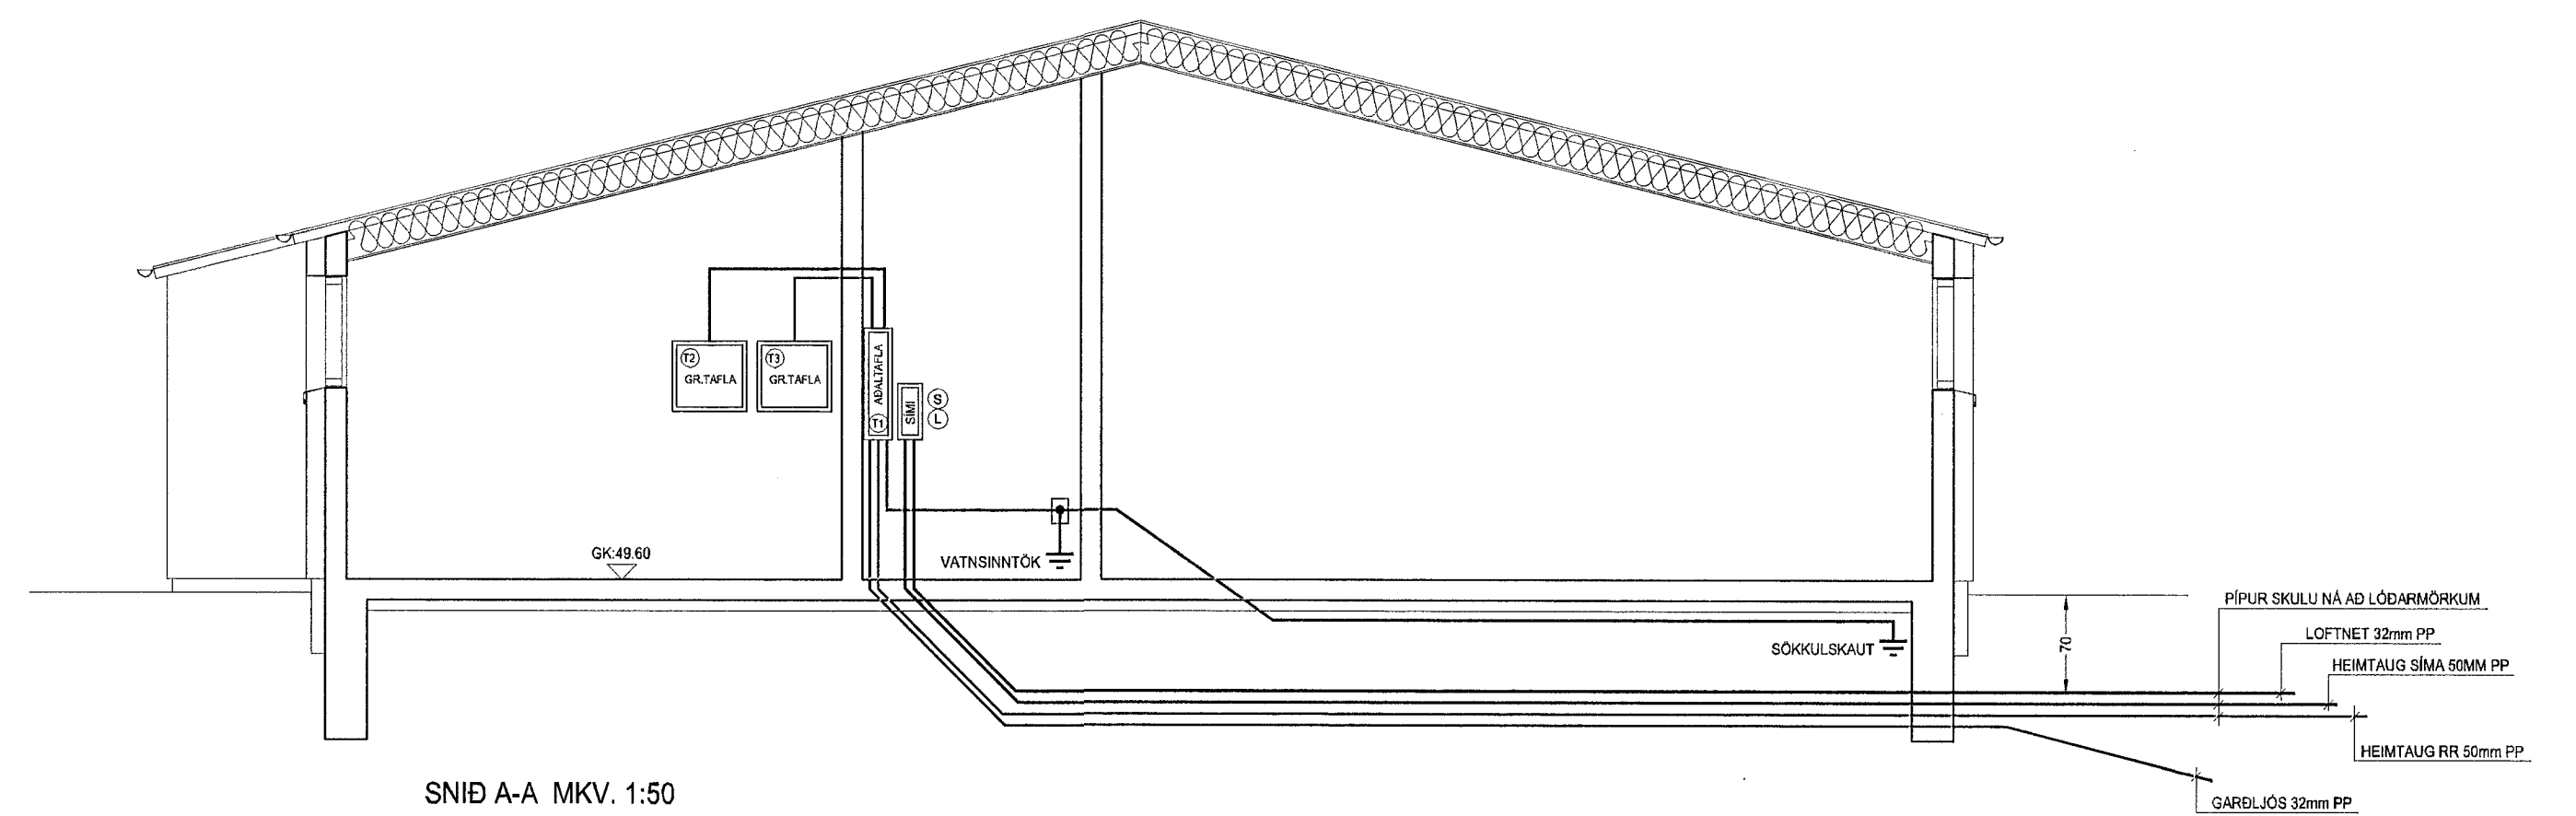


AFSTÖÐUMYND MKV. 1:500

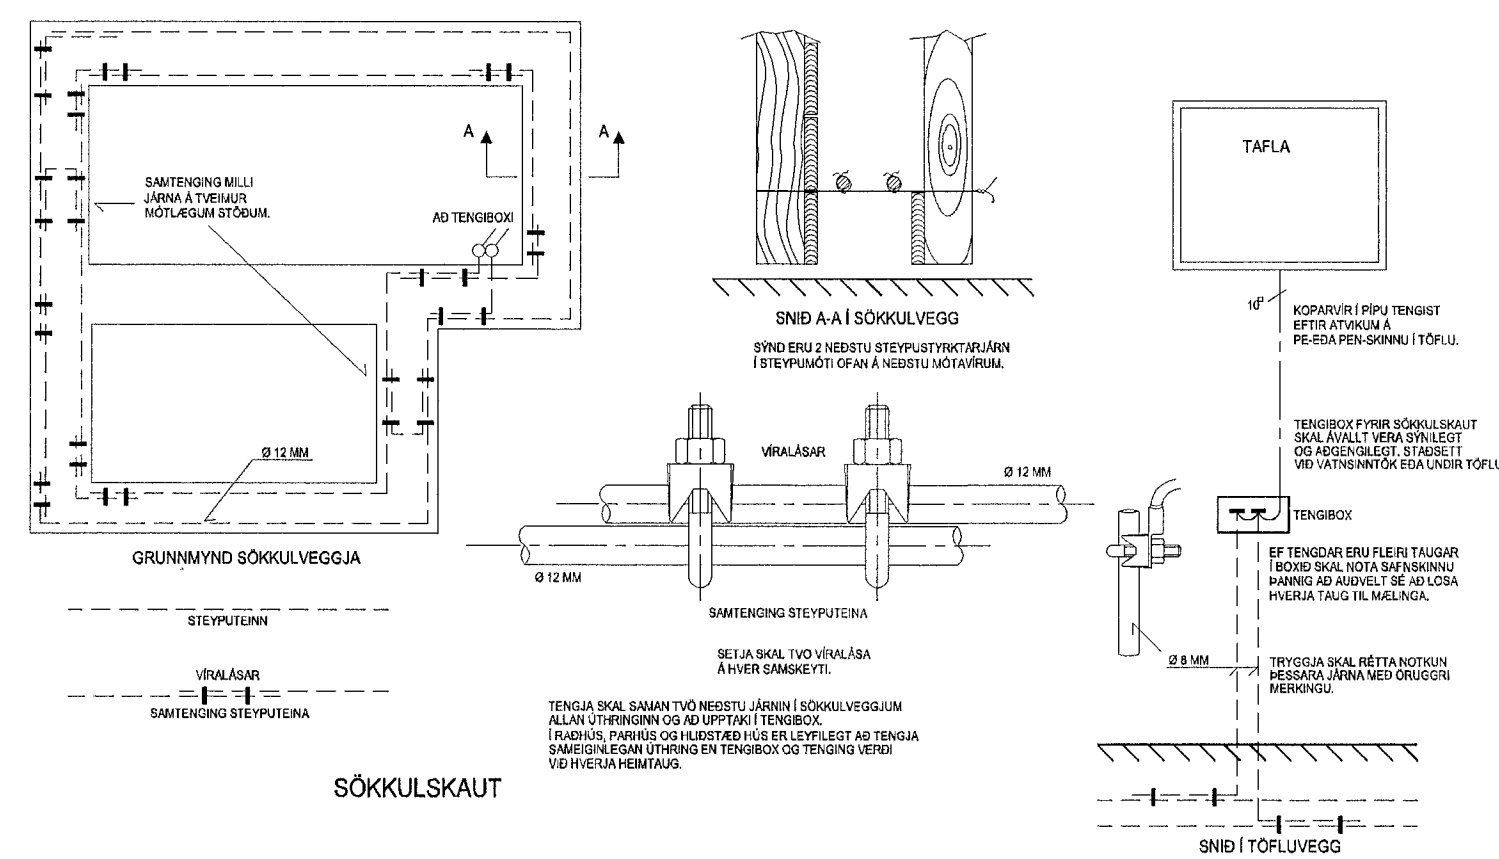

SNID A-A MKV. 1:50

DAGS.	10.08.2000	SÍÐA NR.	2 AF 2	HANNAÐ	HKE	VERKEFNI	SÖRSLASKEIÐ 11
TEIKN. NR.	AR-02	TÖLUVÉITI	GRSÖRSLASKEIÐ11	TEIKNAD	PHS	RAFLÖGN	HEIMTAUGARTEIKNING
VERKHLUTI		BREYTING A		YFIRFARID	HKE		
MKV.	1:50 OG 1:500	BREYTING B					