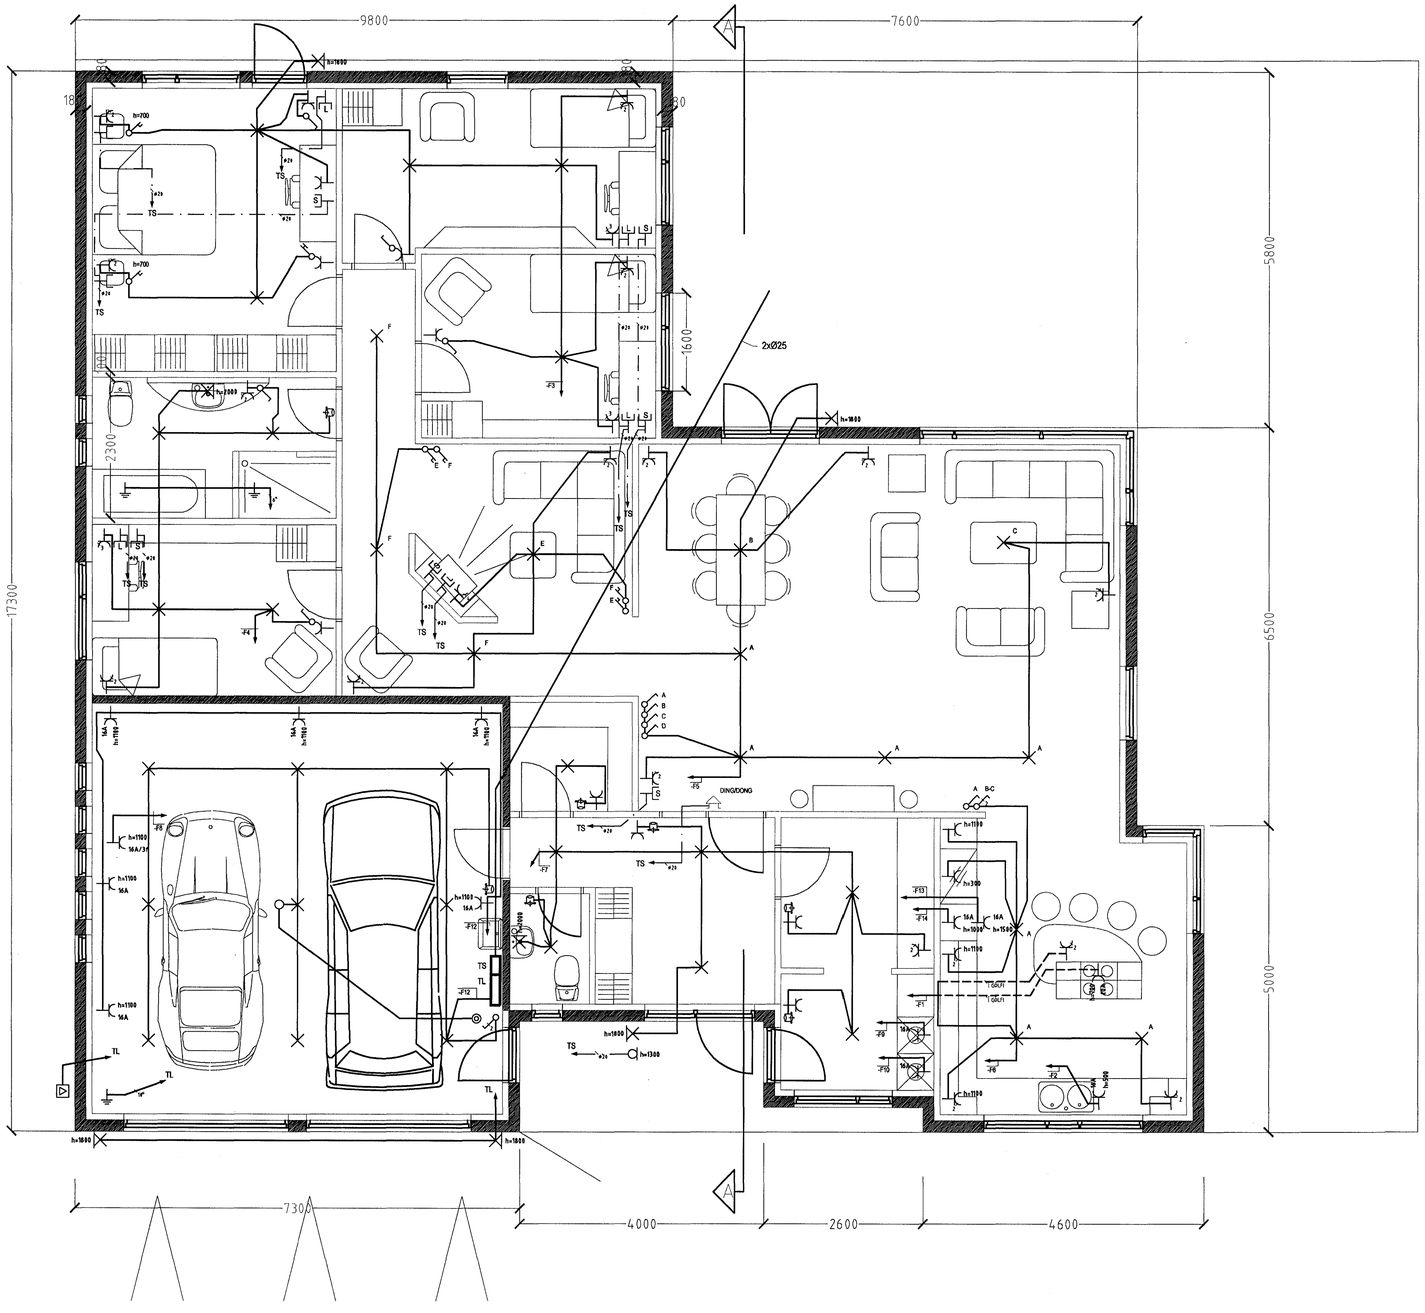

BREYTT: DAGS: LÝSING: TEIKNAÐ:

RAFLAGNIR

Spóaás 6
Hafnarfirði

Lágspenna, smáspenna

MKV:	1/50	DAGS:	28.09'01
TEIKNAÐ:	HRS	SAMÞYKKT	BSH
HANNAÐ:	Sigurður Jón Jónsson	kt. 061061-2669	

274 101

1:50 0 100 200 300 400
1:1 0 1 2 3 4 5 6 7 8

VERKFRÆÐIFYRIRTÆKIÐ
VÍKINGUR HF
Skipholt 25, 105 Reykjavík
Sími: 511-3399
Fax: 511-3377
viking@viking.is
www.viking.is

© V.Víkingur
ÖLL AFNOT OG AFRITUN TEIKNINGA, AÐ HLUTA EÐA Í HEILD ER HÁÐ SKRIFLEGU LEYFI HÖFUNDA