




SNEIÐING HEIMTAUGAR MKV 1:50

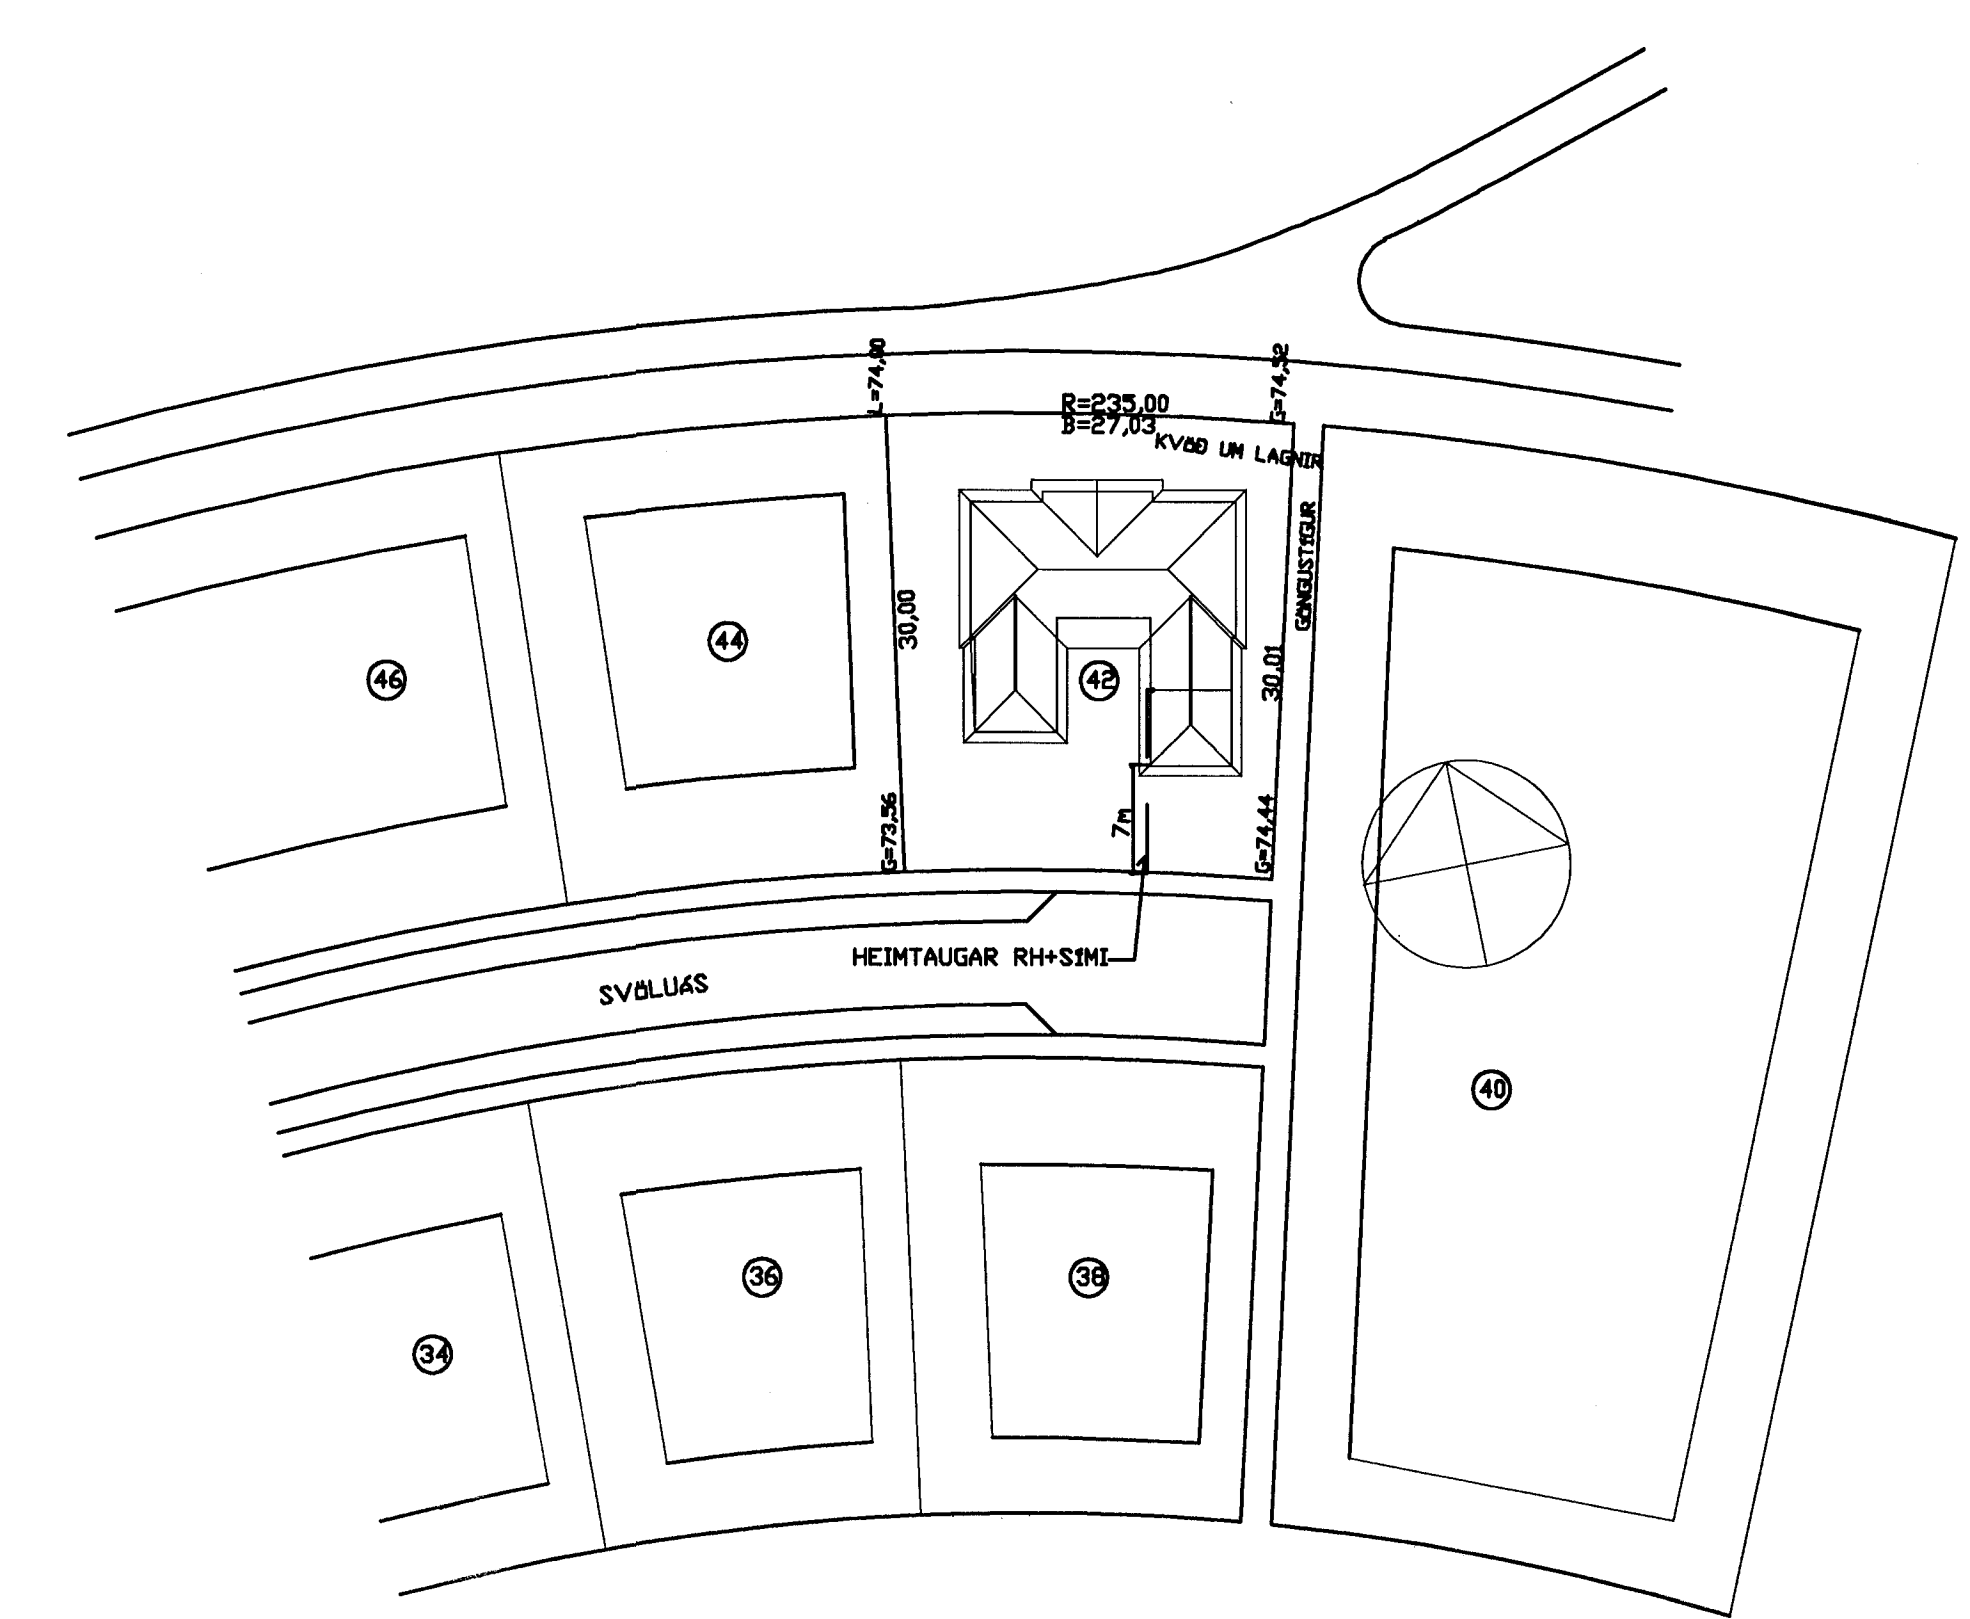

AFSTÆÐUMYND MKV 1:500

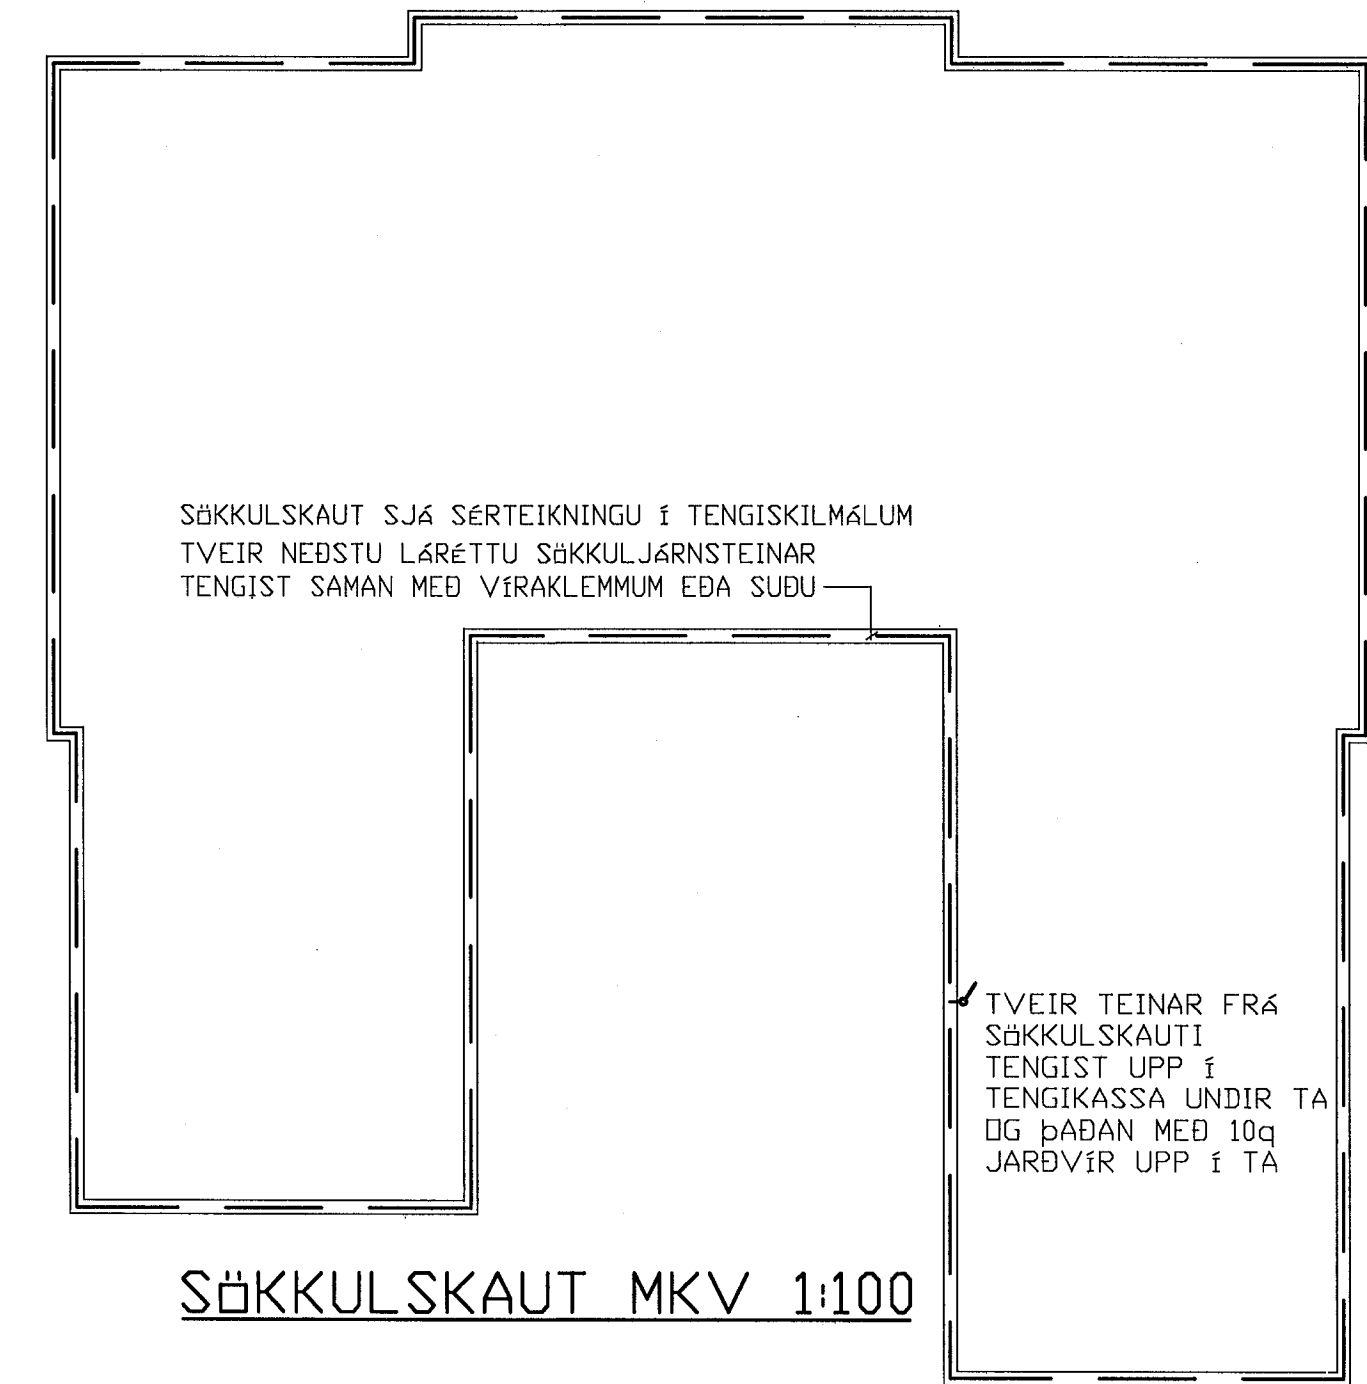

SÖKKULSKAUT MKV 1:100

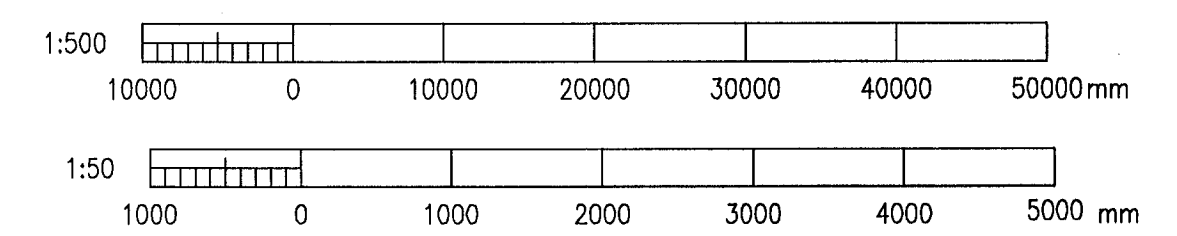

Magnús Sigurðsson rafmagnstæknifræðingur kt. 011241 7519 GSM 896 0559

Hannað MS	Yfirfarið MS	Skjal LT2001/R-A1-SVÖLUÁS-08-01	Dags. 01/08/10	Málkvæði 1:50/500/100
RAFLAGNIR SNEIÐING AFST.MYND		SVALARÁS 42, HF		
Eigandi Hallfreður Emilsson		Útgáfa A	Blað 2/3	