



INNTAKSPÍPUR LEGGIST ÚT FYRIR
LÓÐARMÖRK 70cm UNDIR YFIRBORDI JARÐAR


Inntök samþykkt 19.11.2001
f.h. HITAVEITU SUÐURNESJÁ h.f.
Birgir Dóttir

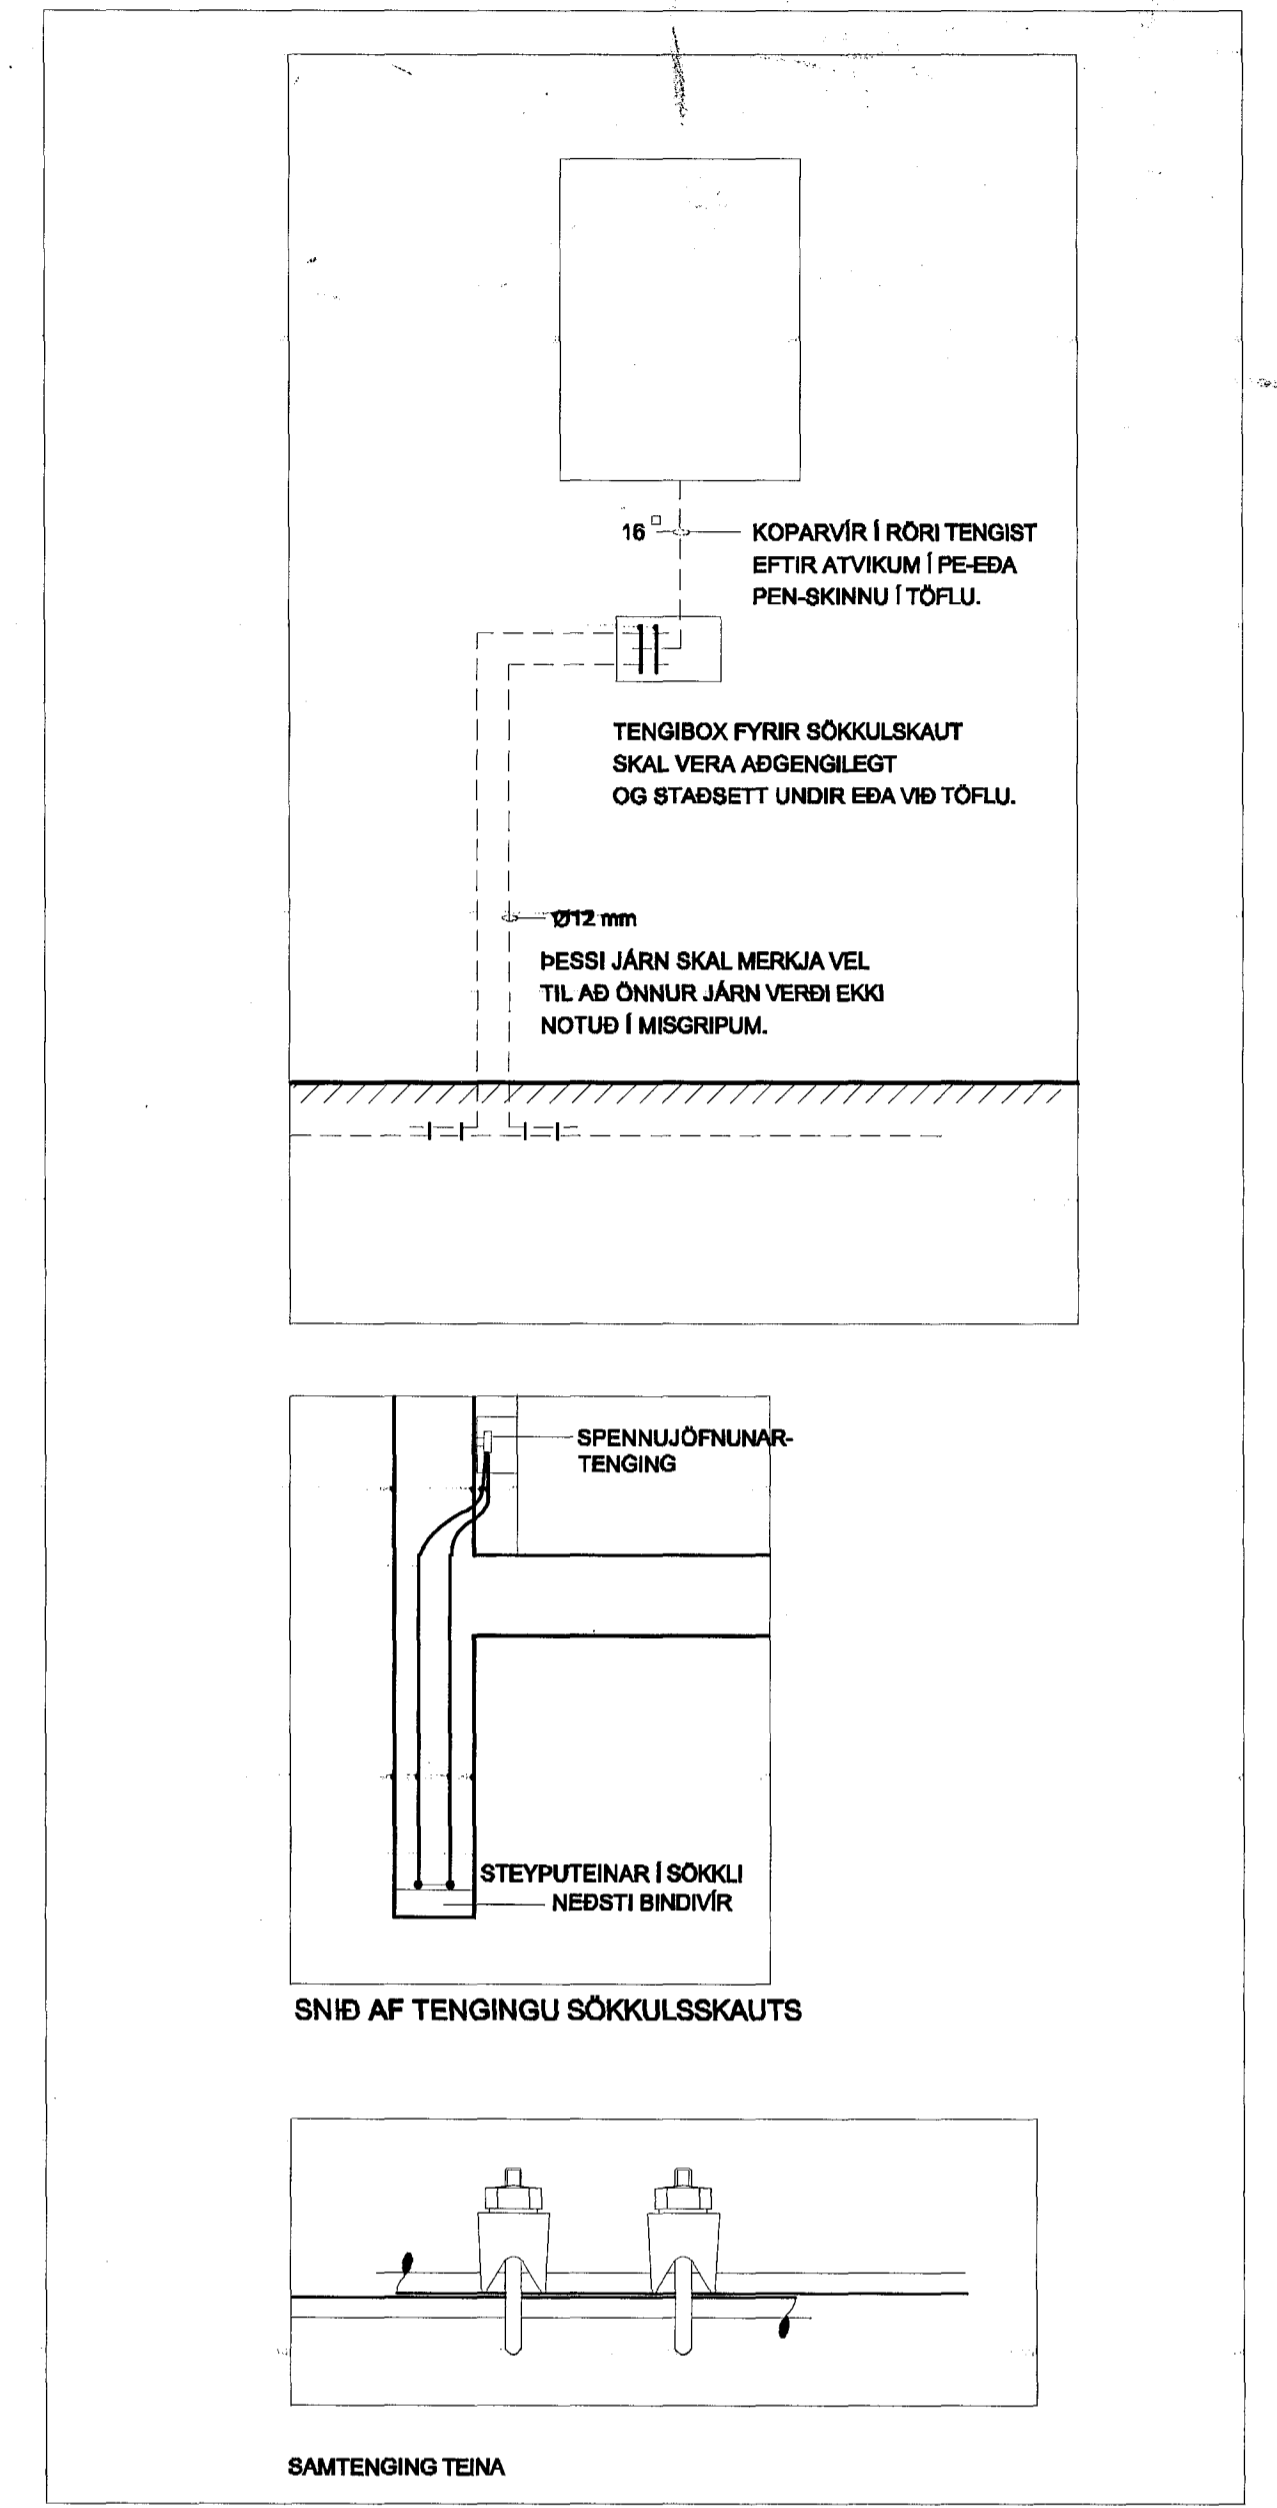

SÉRTEIKNING AF DÆMIGERÐUM FRÁGANGI Á SÖKKULSKAUTI

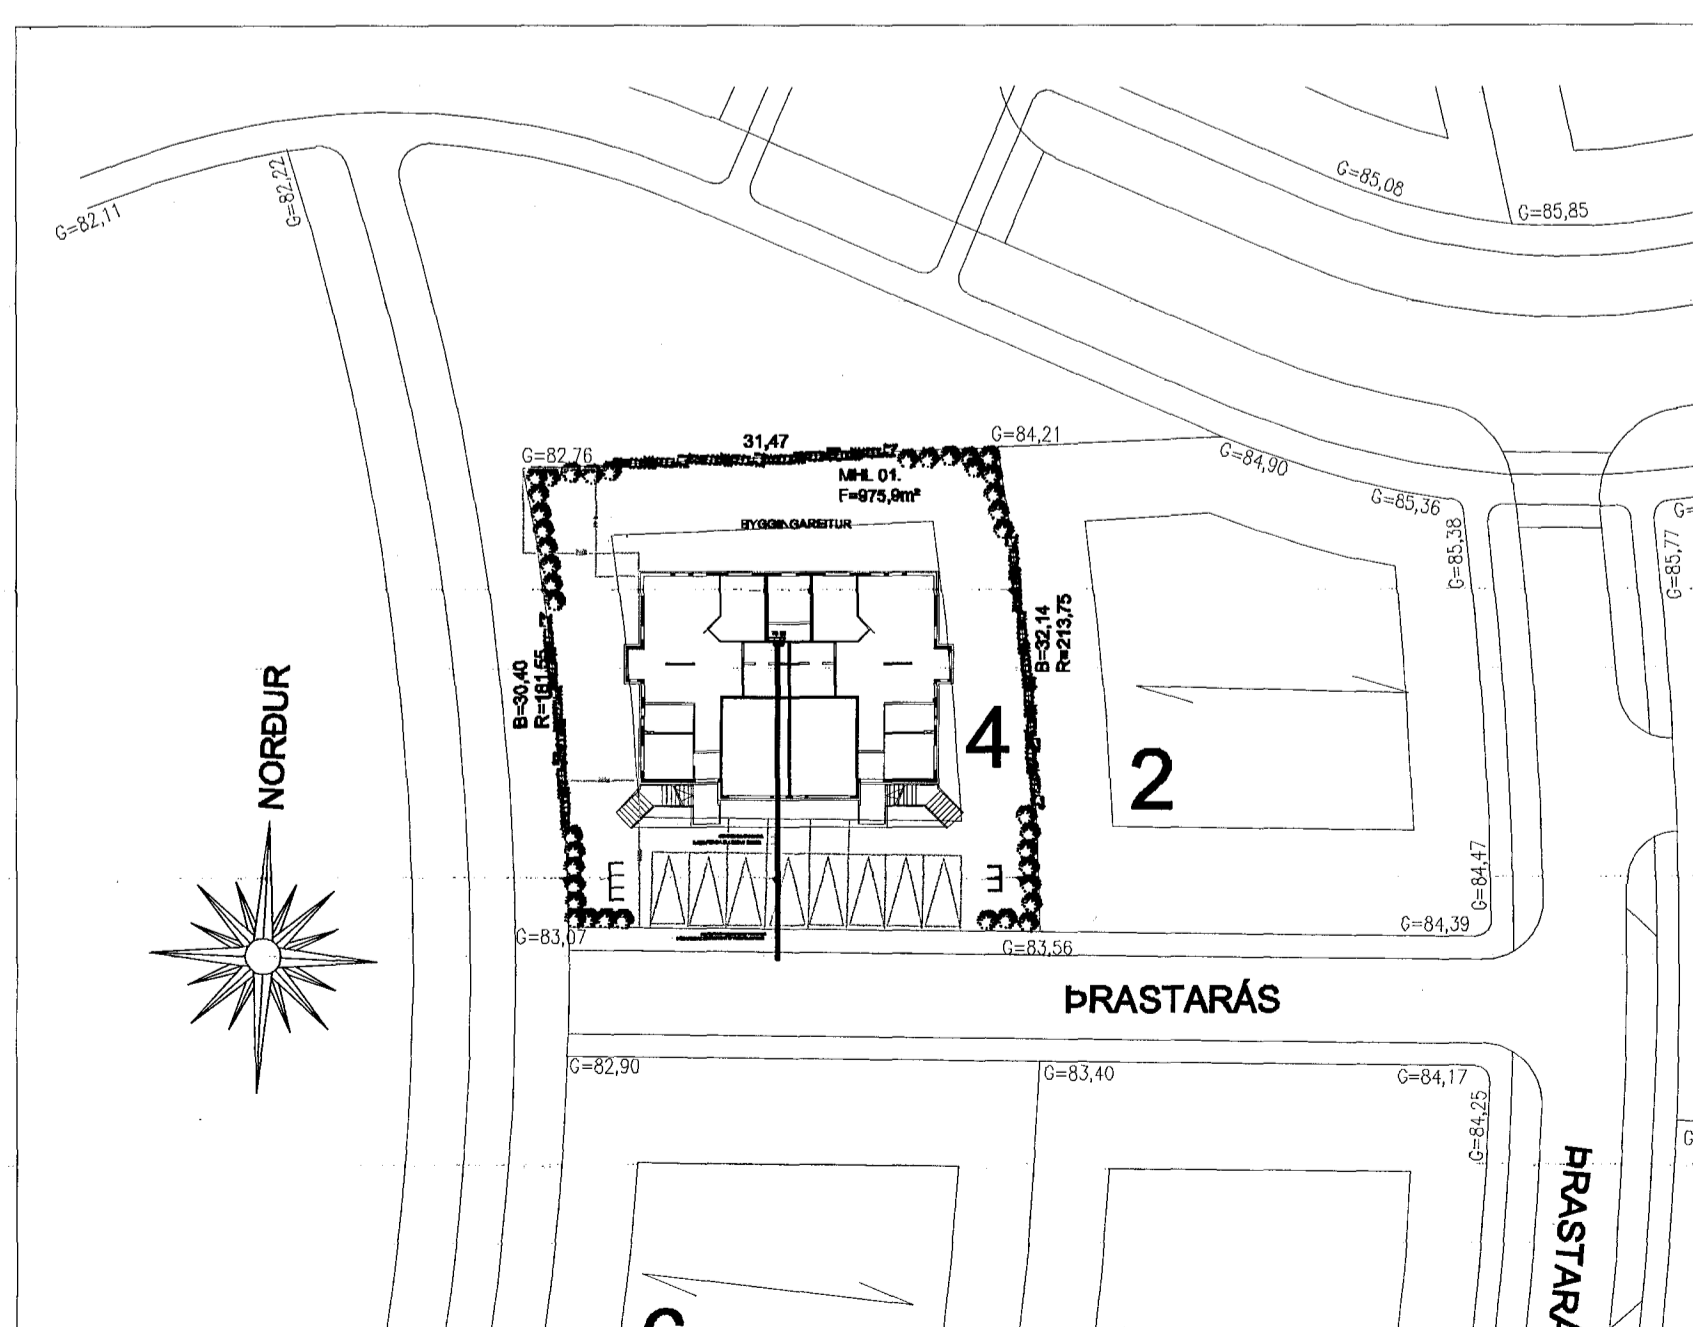


AFSTÖÐUMYND, MKV: 1/500

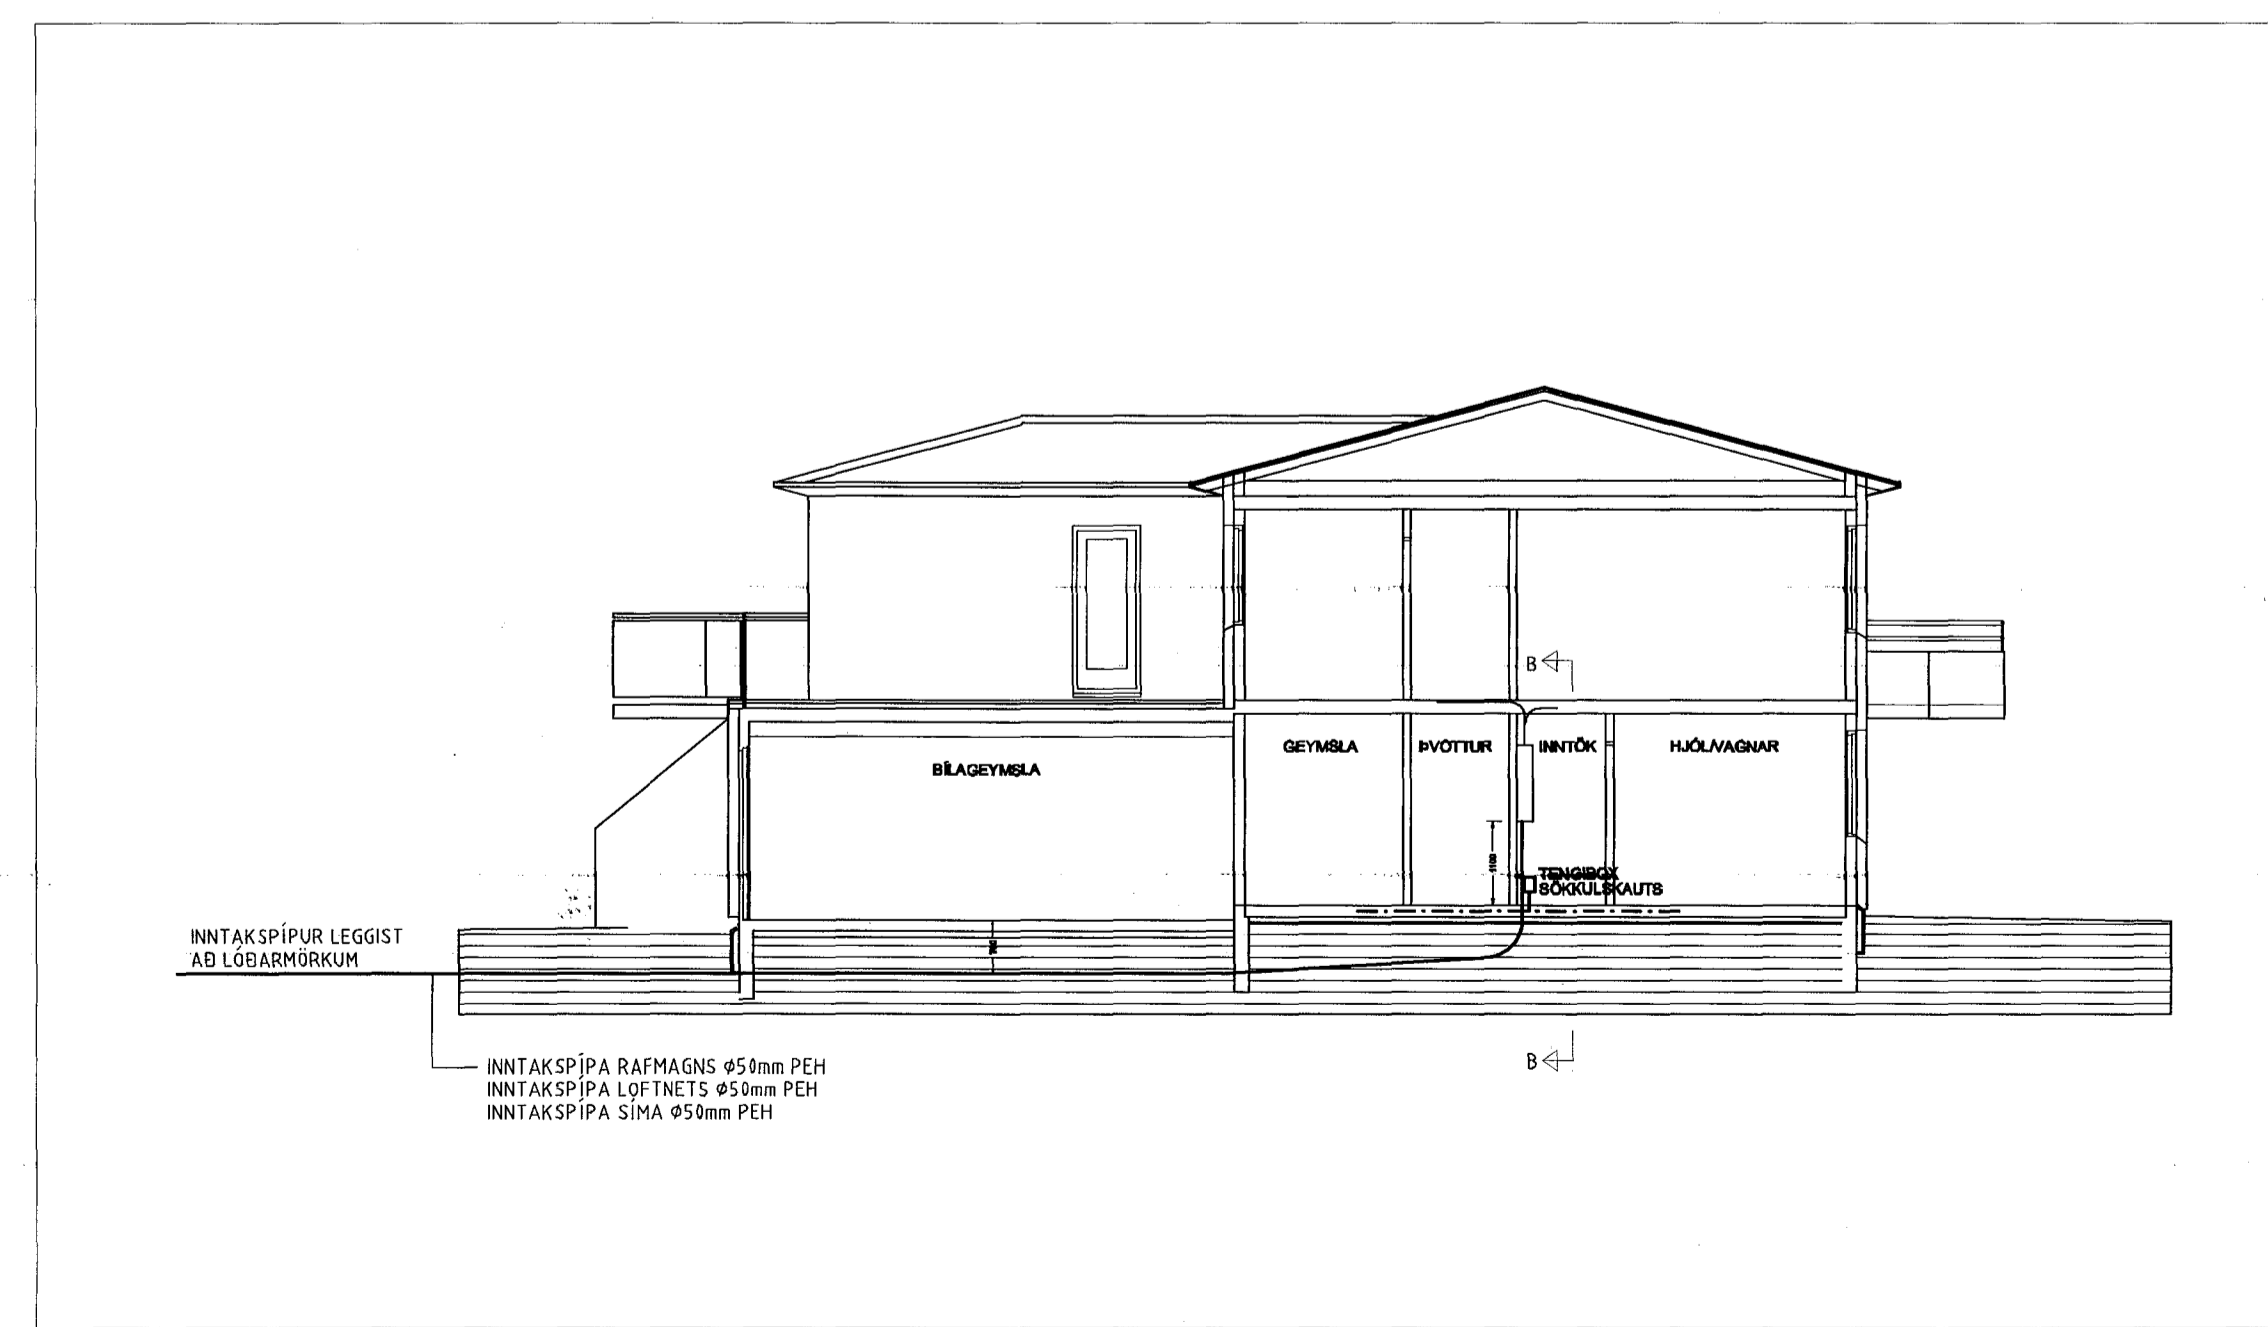

SNIÐMYND A-A, MKV: 1/100

VERKLÝSING SÖKKULSKAUTS:
VERKTAKI SKAL TENGJA SAMAN TVÖ NEDSTU JÁRNIN Í SÖKKLINUM. ÞANNIG AD LEIÐANDI SAMBAND FÁIST. JÁRNIN SKULU TENGD SAMAN MEB VÍRALÁSUM. MIÐAÐ SÉ VIB AD TVEIR OG TVEIR VÍRALÁSAR SÉU Á HVERRI SAMTENGINGU. TAKA SKAL TVÖ STEYPUJÁRN UPP ÚR SÖKKLINUM Í TENGIÐS UNDIR TÖFLU, SEM SÍÐAN SKAL FRÁMLENGJA MEB 16mm KÖPAVÍR SEM TENGIST VIB PE SKINNU Í TÖFLU.

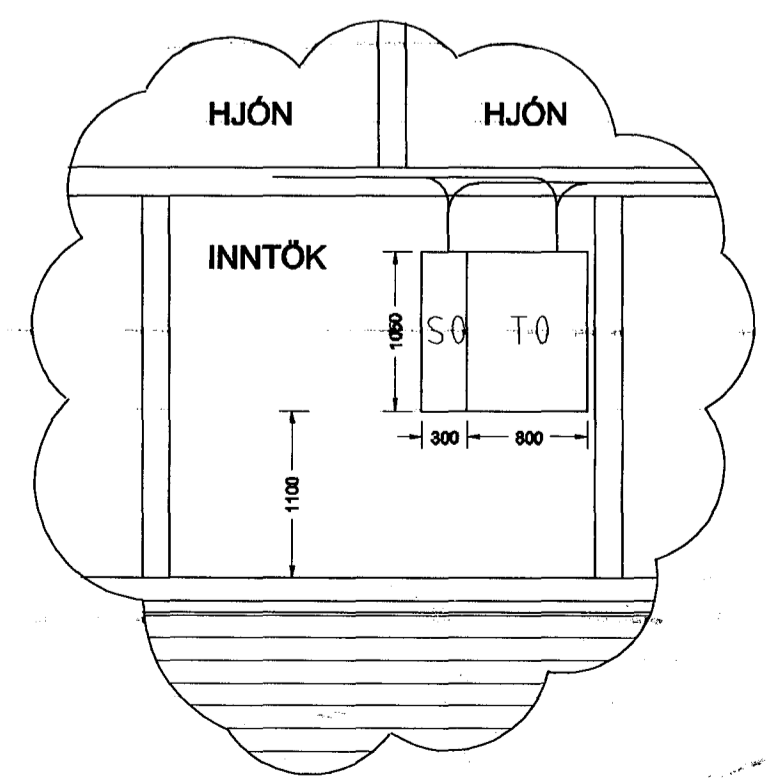

SNIÐMYND B-B, MKV: 1/50

BREYTNAR				
ÚTÞ.	DAGR.	BREYTING	HA.	YF.
A	05.2001	TE. FRAMRYGJING	GR.	GR.
VERKHLUTI				
SÖKKULMYND, SKÝRINGAR, AFSTÖÐU-SNIÐMYND				
KVARNR 1:50/100/500				
HAERNAÐ	TEKNAÐ	YFIR.	ÚTGIFA	
GÞR	GÞR		A	
VERKMAÐUR				
GÖTULIÐI				
PRASTARÁS 4				
STADUR				
HAFNARFJÖRÐUR				
Gísli Þór Ragnarsson				
Kennil. 040367-5789				
Asparfalli 4, 111 Reykjavík Sími: 6882228 Póstfang: gth@stla				
TEIKNING NR.	BLAD NR.	N. BLAD NR.		
PRA4.220	1	2		
DAGS.	VERK NR.			
MÁI 2001	PRA4			
SAMR.	KENNT.			
	0403675789			

4220