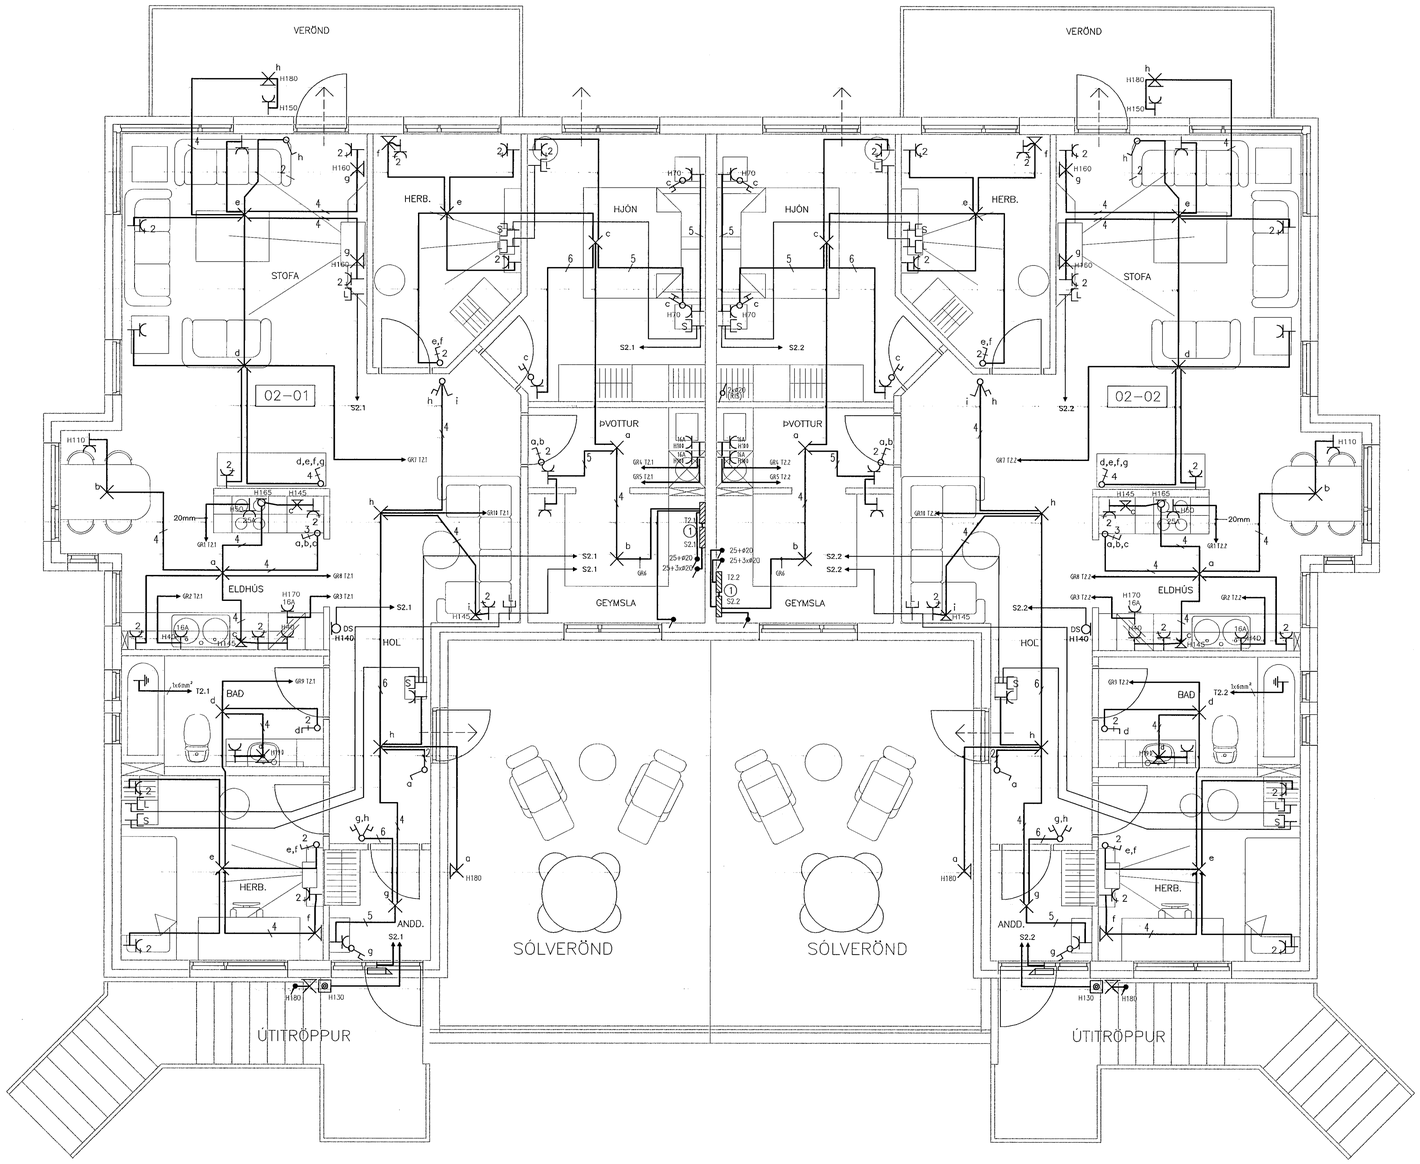

SKÝRINGAR:

LÁGSPENNA:

MÁLSTRAUMUR RÖFA ER 10A.
MÁLSTRAUMUR TENGLA ER 16A.
RÖR ERU 16 mm MEÐ ÍDREGNUM VÍR 3x1.5 mm^2.
NEMA ELDAVÉLALÖGN, 20mm RÖR, ÍDREGNUM VÍR 3x4 mm^2.
HÆÐ RÖFA ER 110 cm.
HÆÐ TENGLA ER 20 cm.
HÆÐ TENGLA VIÐ RÖFA ER 110 cm.
Í ELDHÚSI, BAÐI, ÞVOTTAH. OG GEYMSLU
ER HÆÐ TENGLA 110 cm. Í NEÐRI BRÚN Á DÓS.

SMÁSPENNA:

ÖLL RÖR ERU 16 mm.

—S =SÍMATENGILL, HÆÐ 20 cm.
ÍDREGIÐ 2xCAT 5 SAMSKIPTASTRENGUR.

—L =LOFTNETSTENGILL, HÆÐ 20cm.
ÍDREGIÐ COAX, 75 ohm TVÍSKERMADUR STRENGUR.

ÖLL MÁL ERU Í SENTIMETRUM (cm), MIÐUÐ VIÐ
FULLFRÁGENGNU GÓLFI.
ÖLL TÁKN ERU TÁKNRÆN OG BER AÐ SAMRÆMA
LAGNIR AÐ TÆKJUM EFTIR ABSTÆÐUM Á STAÐNUM.

S X.X SMÁSPENNUKASSI FYRIR SÍMA OG LOFTNETSKERFI, HxBxD=435x335x90mm

T X.X GREINATAFLA, HxBxD=435x335x90mm

(1) 2x16mm RÖR MILLI TAFLNA.

BREYTINGAR

ÚTG.	DAGS.	BREYTING	HA.	YF.
A	05.2001	TIL FRAMKVÆMDA	GÞR	GÞR

VERKHLUTI
LÁGSPENNA OG SMÁSPENNA 2.HÆÐ

KVARÐI **1:50**

HANNAÐ	TEIKNAÐ	YFIRF.	ÚTGÁFA
GÞR	GÞR		A

VERKKAUPI

GÖTUHEITI
ÞRASTARÁS 4

STAÐUR
HAFNARFJÖRÐUR

Gísli Þór Ragnarsson
Kennit. 040367-5789
Asparfelli 4, 111 Reykjavík Sími: 6962228 Póstfang: gtr@ki.is

TEIKNING NR.	BLAÐ NR.	N. BLAÐ NR.
ÞRA4.220	4	-

DAGS.	VERK NR.
MAÍ 2001	ÞRA4

SAMÞ. GÞR KENNIT. 040367-5789