
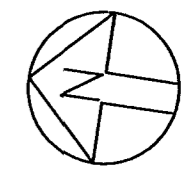


HNITASKRÁ:

x	y		x	y	
22212.198	9688.236	496	22290.324	9697.649	LJ59B
22205.360	9712.283	497	22291.661	9701.857	LJ59C
22215.231	9779.623	498	22287.287	9717.239	LJ59A
22210.564	9747.783	LJ41	22289.028	9720.048	LJ60A
22266.768	9675.148	LJ35	22305.201	9733.063	LJ61A
22233.722	9667.152	LJ36	22306.541	9737.273	LJ61B
22245.507	9697.708	LJ37	22303.436	9748.188	LJ62
22243.081	9700.282	LJ39	22276.985	9740.668	LJ63
22237.102	9721.309	LJ40	22298.513	9765.502	LJ64
22230.400	9744.875	LJ42	22272.457	9758.332	LJ65
22236.149	9746.510	LJ44	22290.991	9791.955	LJ66
22240.461	9775.925	LJ45	22288.106	9791.134	LJ67
22220.158	9778.901	LJ46	22255.989	9782.001	LJ68
22259.341	9762.314	LJ48	22294.433	9798.132	LJ69
22241.114	9757.131	LJ49	22290.057	9813.522	LJ70
22248.226	9732.122	LJ50	22286.351	9815.587	LJ71
22277.082	9740.328	LJ51	22281.541	9814.219	LJ72
22250.414	9724.427	LJ52	22279.353	9821.914	LJ73
22255.064	9708.076	LJ53	22261.078	9816.717	LJ74
22283.920	9716.282	LJ54	22289.929	9824.921	LJ75
22245.934	9723.153	LJ55	22292.511	9823.173	LJ76
22243.180	9718.211	LJ55A	22299.622	9798.164	LJ77
22247.557	9702.823	LJ56	22296.327	9791.476	LJ78
22260.449	9689.143	LJ57	22301.778	9772.306	LJ79A
22266.237	9683.001	LJ58A	22308.133	9770.283	LJ79B
22271.658	9682.628	LJ58B			

x	y	
22332.195	9789.646	LJ80
22255.225	9776.789	LJ81
22327.516	9806.096	HB106
22324.730	9815.897	HB107
22310.305	9838.116	HB108
22307.886	9840.002	HB109
22290.225	9847.724	HB110
22266.320	9852.480	HB111

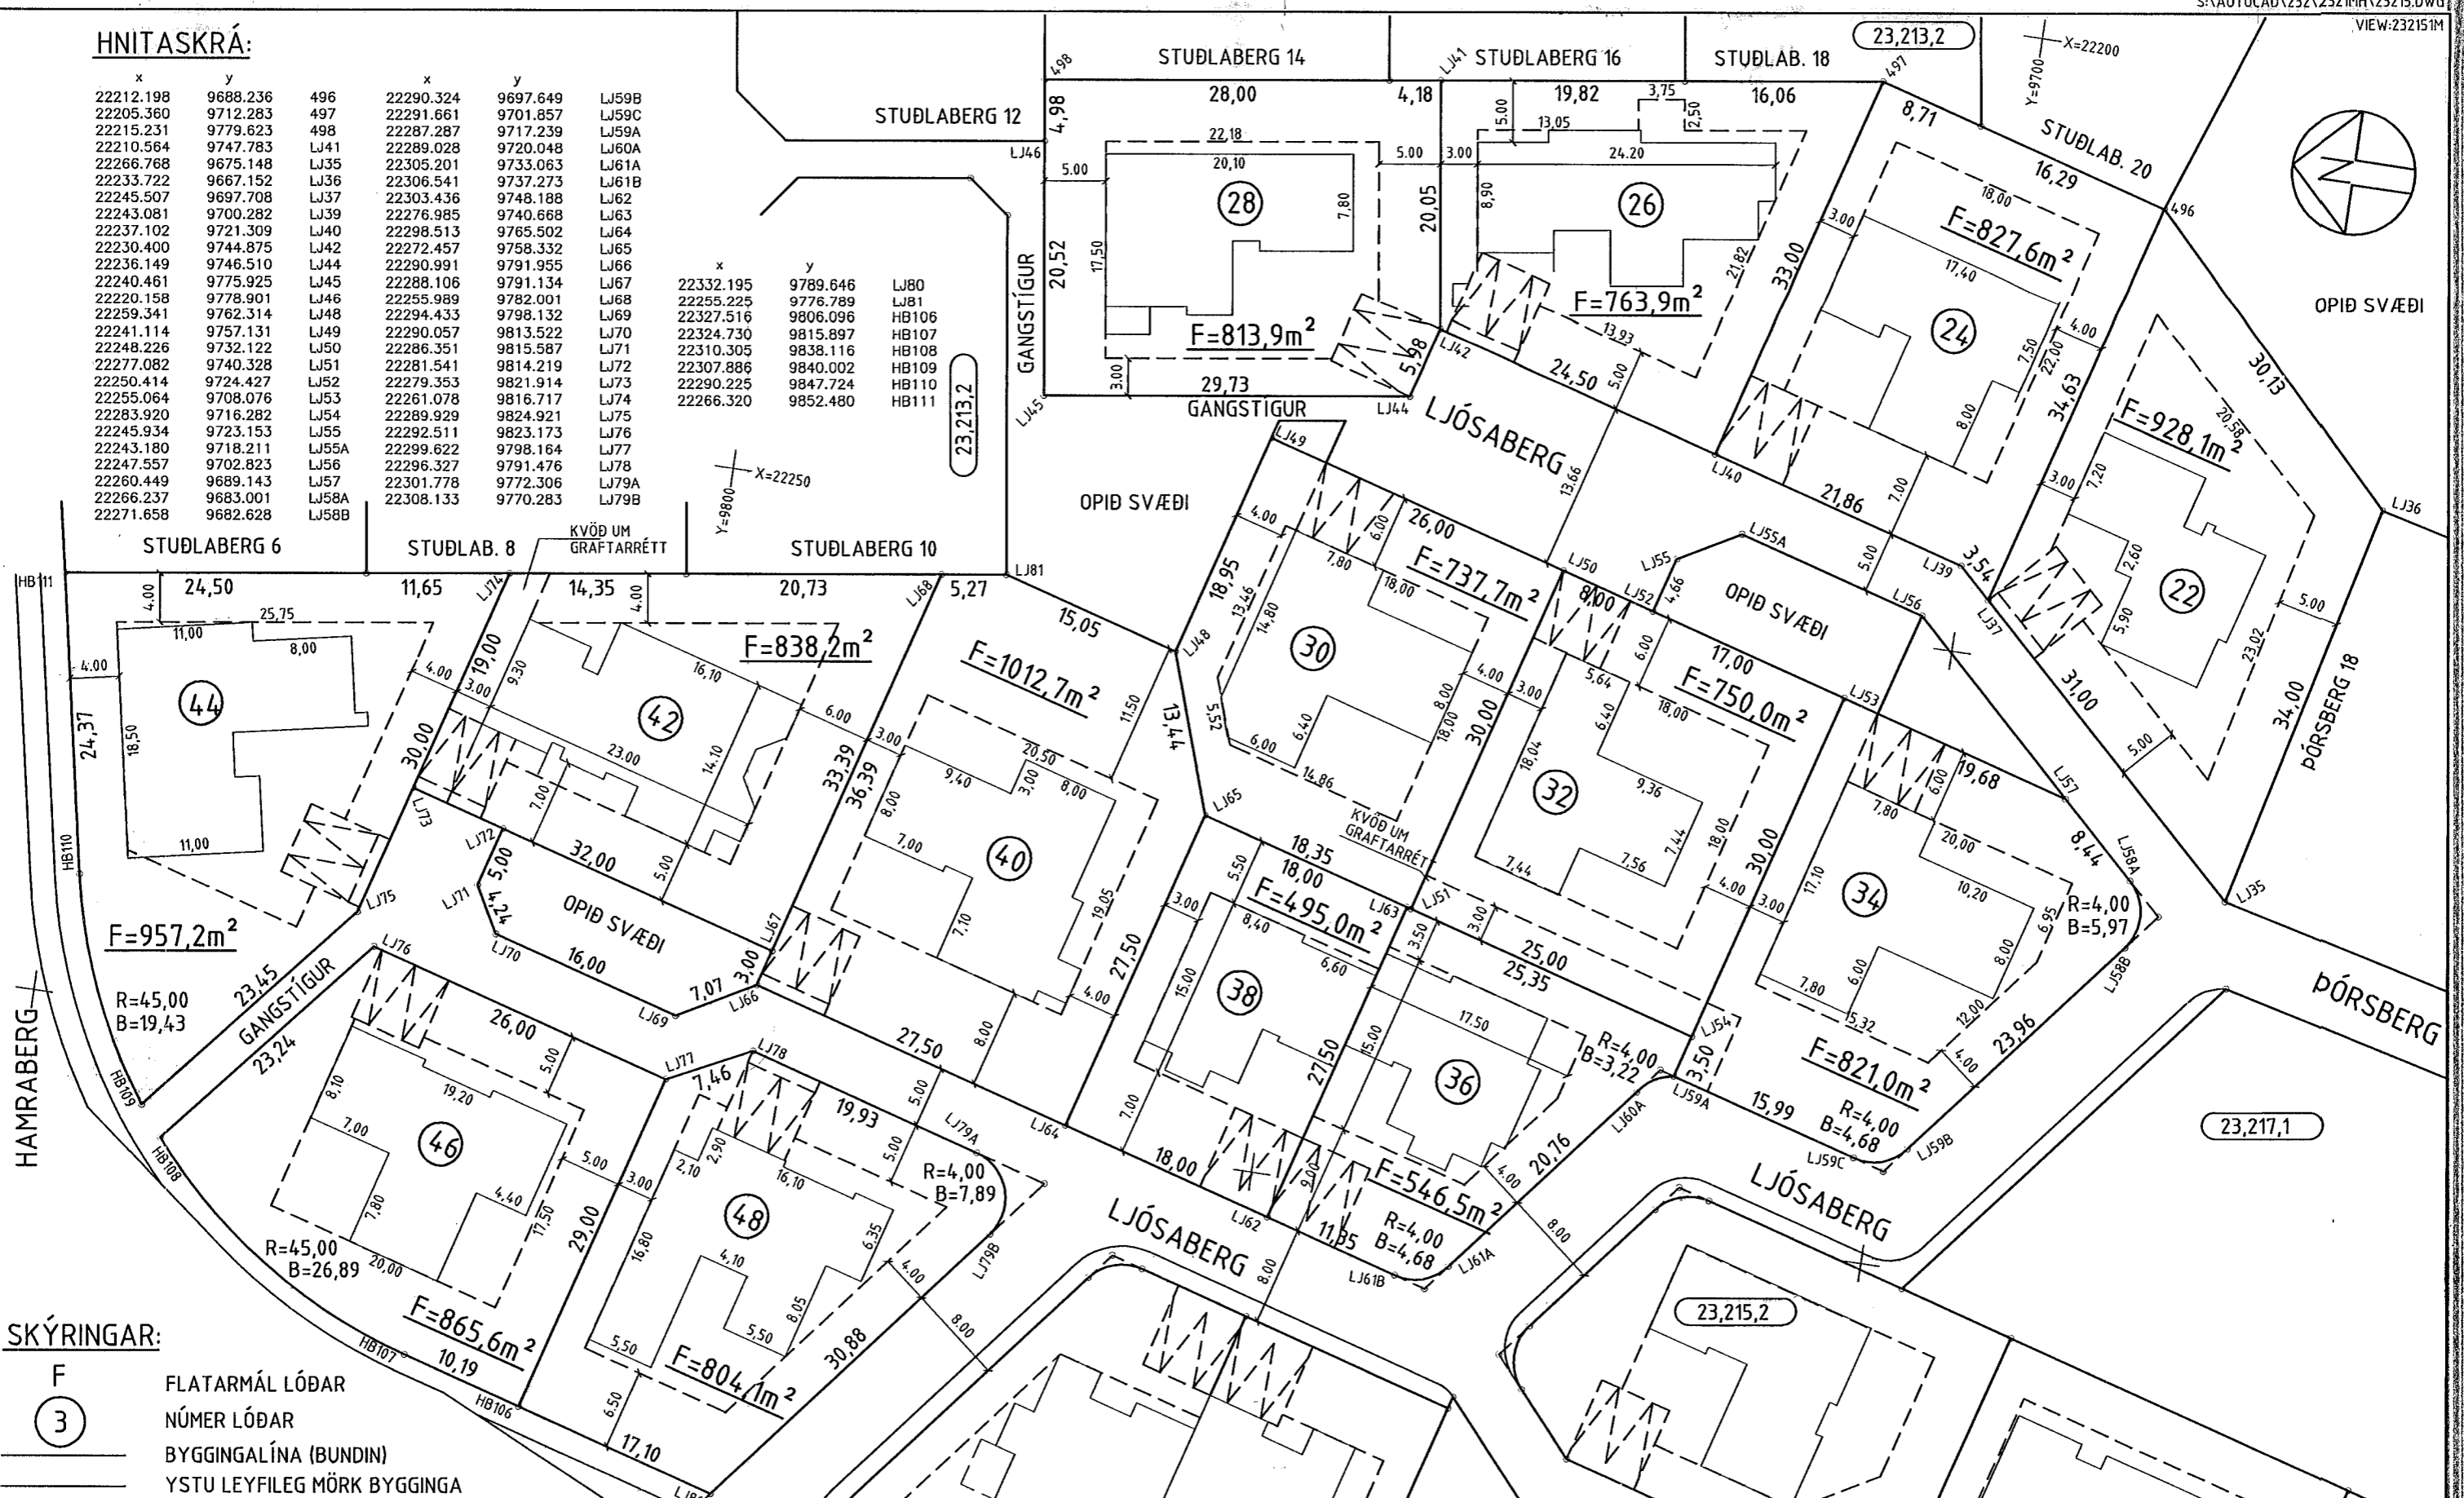

OPIÐ SVÆÐI

SKÝRINGAR:

- F FLATARMÁL LÓÐAR
- 3 NÚMER LÓÐAR
- BYGGINGALÍNA (BUNDIN)
- YSTU LEYFILEG MÖRK BYGGINGA

KVÖÐ UM TVÖ BÍLASTÆÐI (þrjú ef tvær íbúðir eru í húsi)
STADSETNING Á MÆLIBLAÐI EKKI BINDANDI

- A/ST HÚS 1 HÆÐ
- B/ST HÚS 2 HÆÐIR, SÚ NEÐRI AÐ HLUTA NIÐURGRAFIN
- 10 HORNÞUNKTAR LÓÐA
- 10000010 DJÓÐSKRÁRNÚMER
- 180351 LANDNÚMER
- 23,221,1 STGR.NÚMER AÐLIGGJANDI LÓÐABLAÐA

TEIKNAD UPP OG HNITASETT EFTIR MÆLIBL.002 JAN '85 OG 004 MAÍ '83 JJB/RE

	TEIKNING NR.	111,019	DAGS	NAFN	YFIRF
	MÆLIBLAÐ	23,215,1	Mælt:	82-85	JJB/GÓG
			Hannad:	83-85	JJB
			Teiknad:	06.94	EJ
LJÓSABERG 22-48					Mælikv 1:500
BÆJARVERKFRÆÐINGURINN					Samb ASK
I HAFNARFIRÐI					

BREYTINGAR:

LJÓSABERG 26, BYGGINGARREIUR STÆKKADUR, SKV. SKIPULAGS- OG BYGGINGARFULLTR. 14.4.2010 OG 26.5.2010