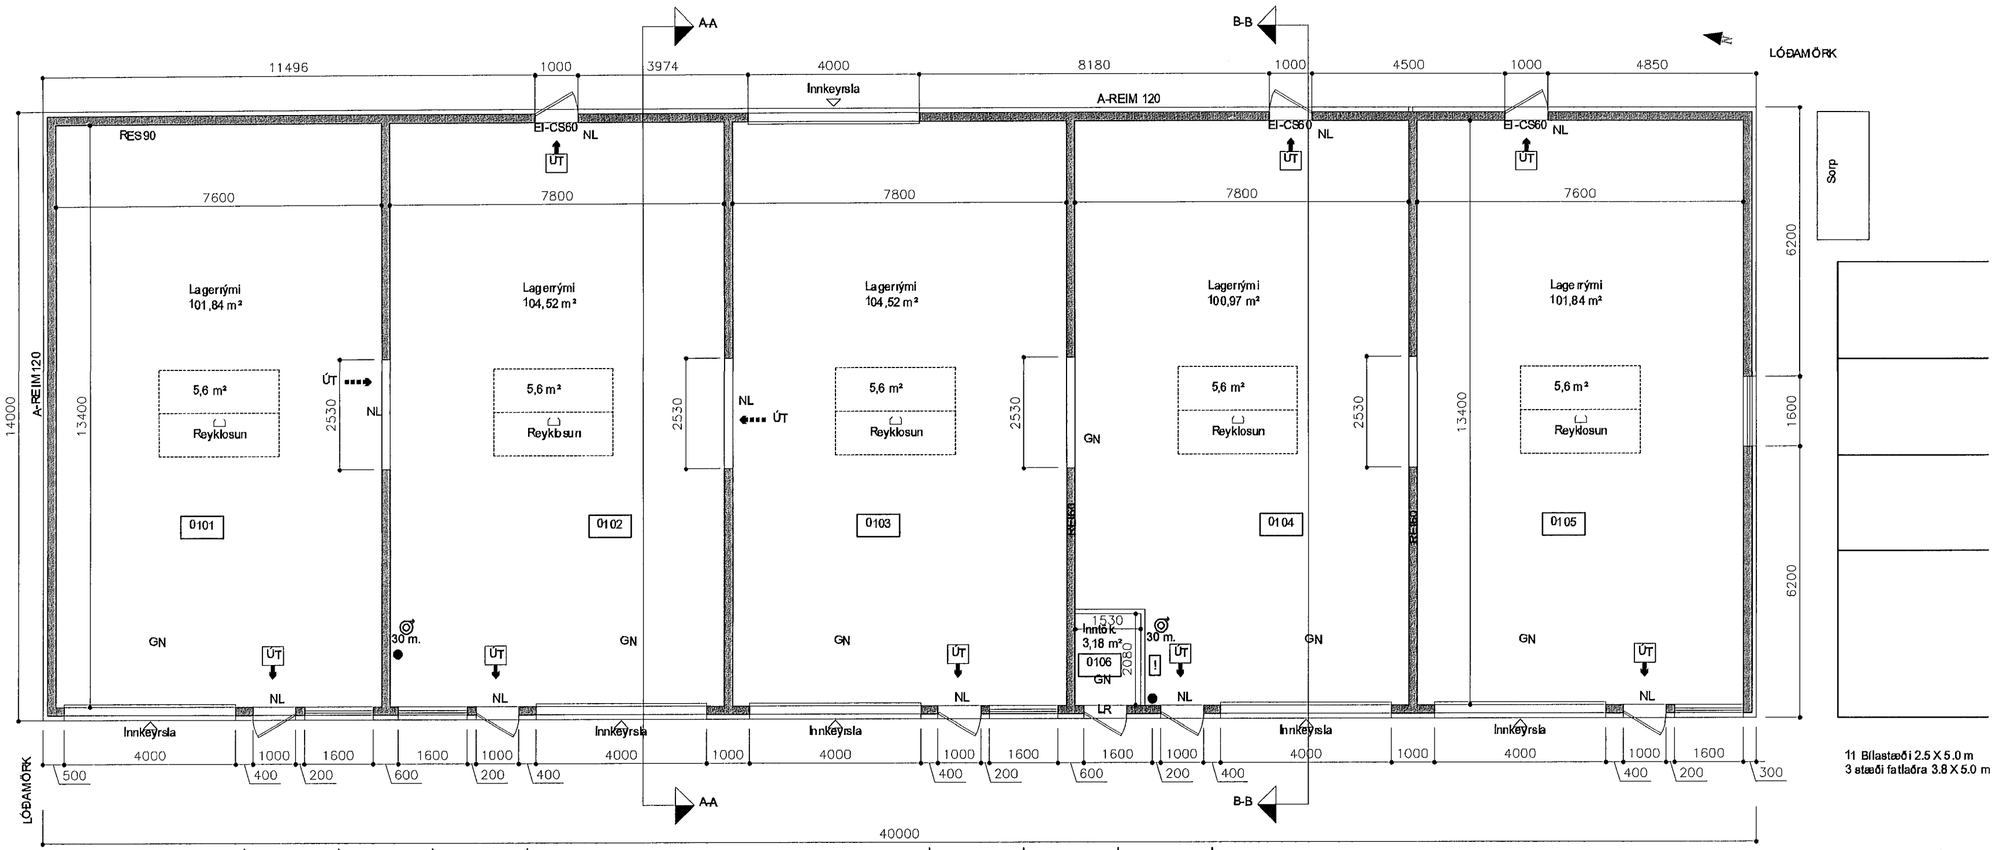

GRUNNMYND 1:100

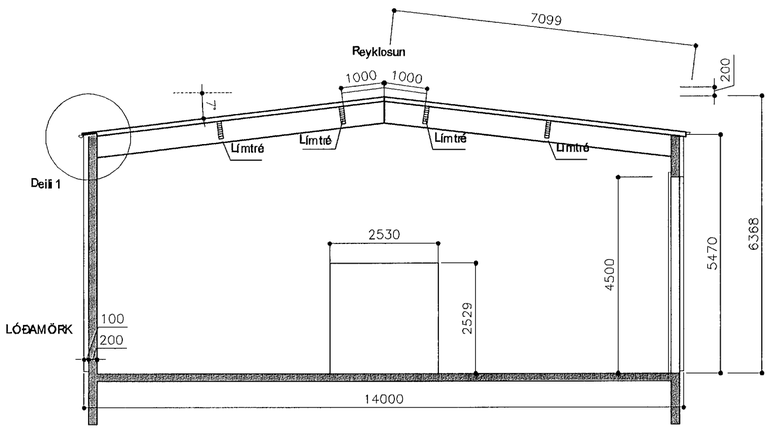

SNEIÐING A-A 1:100

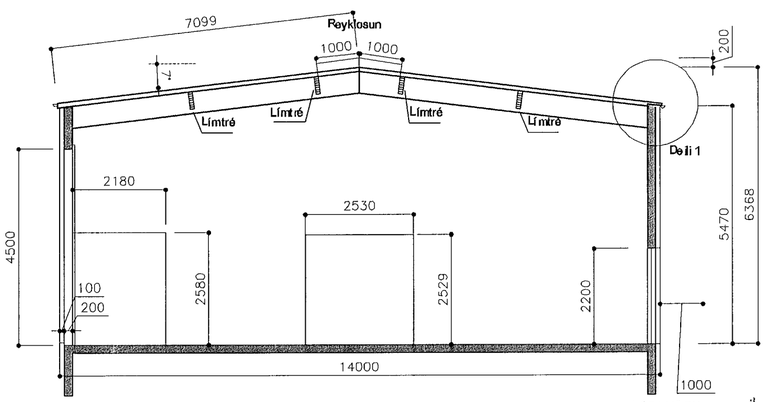

SNEIÐING B-B 1:100

Samþykkt þann
17 SEPT. 2013
Byggingafulltrúinn í Hafnarfirði
F.h. Brynjar Rafn Ólafsson
BKO

BREYTING	DAGS:	TEIKNAÐ	YFIRF

Jens Karl Bernharðsson
Byggingafræðingur, B.Sc. BFÍ

Lækjargata 32 - 220 Hafnarfjörður
S: 555 0432 - GSM: 894 6100
jkbyggingar@internet.is

STAPAHRAUN 9, mhl 03

GRUNNMYND
SNIÐ A - A OG B - B

Hannað	JKB	Teiknað	JKB	M.	1:100

Samþ. Jens Bernharðsson Kt. 060856-3709

Dags. 06.08.2013 | Nr. 2013.01-02

03.09.2013