



ÚTLIT VESTUR 1:100

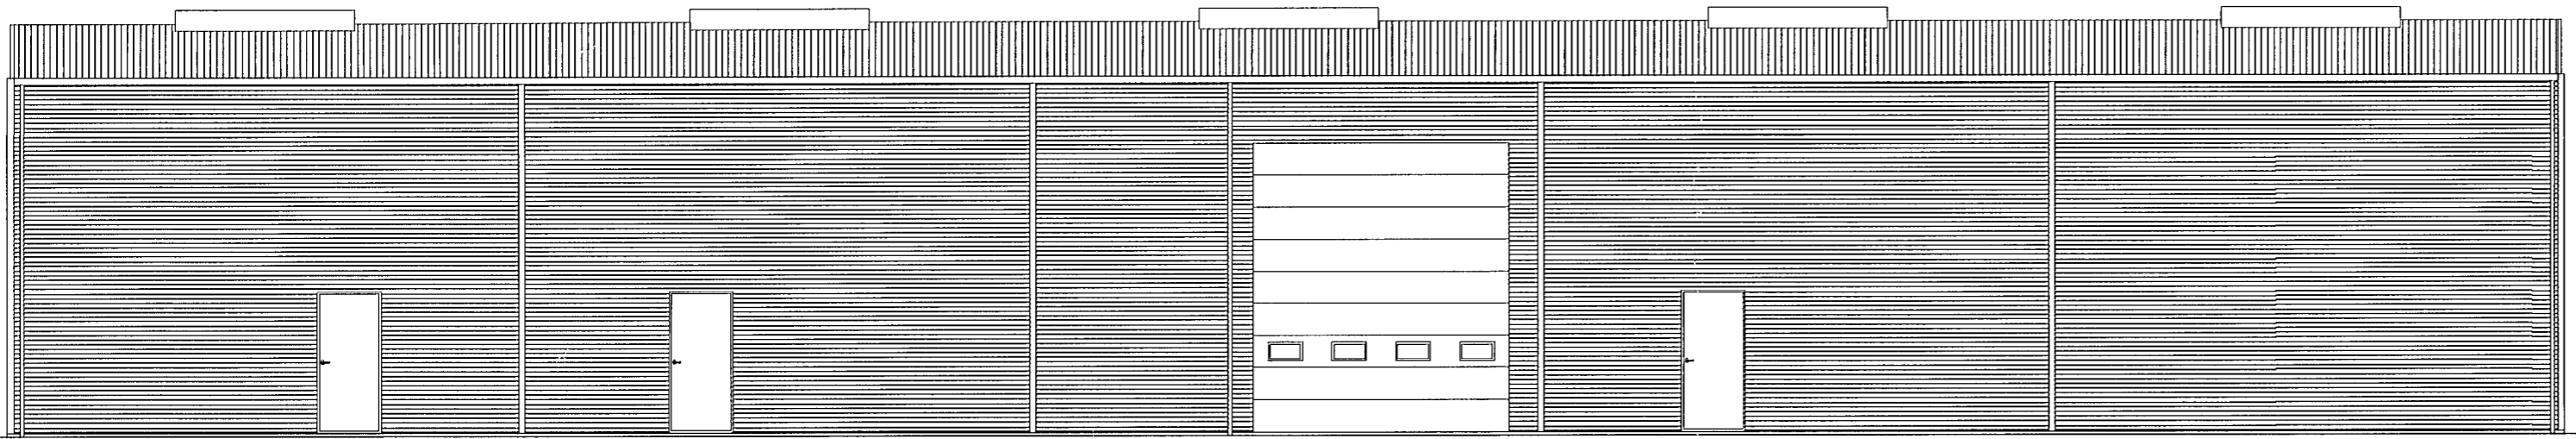


ÚTLIT AUSTUR 1:100

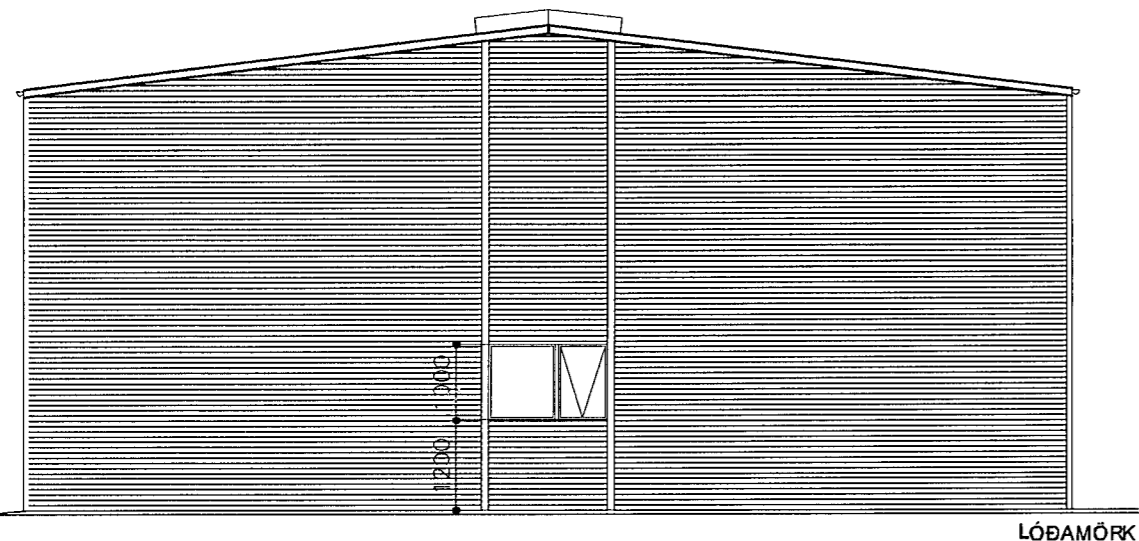

ÚTLIT SUÐUR 1:100

LÓÐAMÖRK

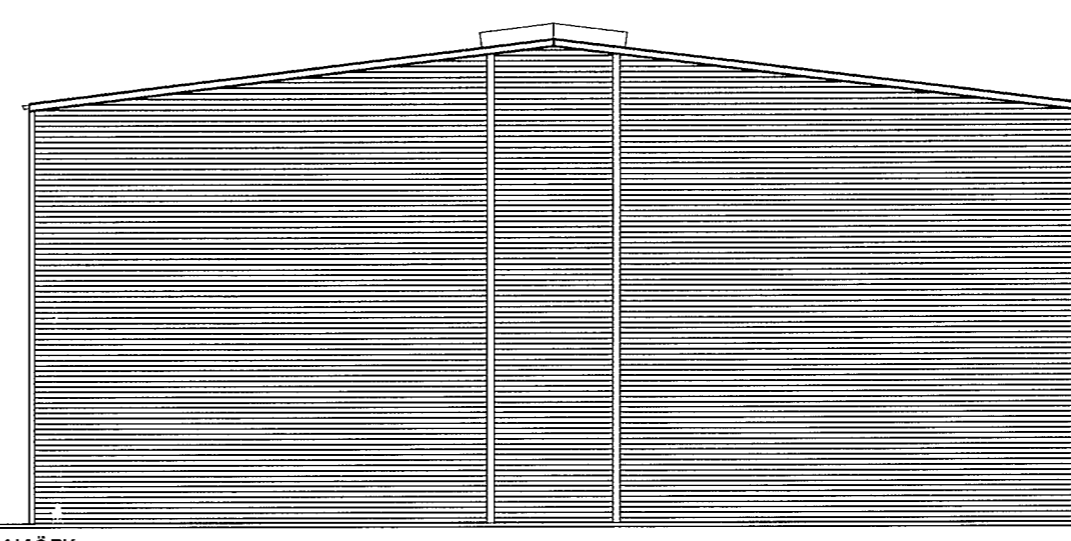

ÚTLIT NORÐUR 1:100

LÓÐAMÖRK

Samþykkt þann
17 SEPT. 2013
Byggingafulltrúinn í Hafnarfirði
E.h. Brynjar Rafn Ólafsson

BRO

BREYTING	DAGS:	TEIKNAD	YFIRF

Jens Karl Bernharðsson
Byggingafræðingur, B.Sc. BFÍ
Lækjargata 32 - 220 Hafnarfjörður
S: 555 0432 - GSM: 894 6100
jkbyggingar@internet.is

STAPAHAUN 9, mhl 03
ÚTLIT VESTUR, AUSTUR, SUÐUR OG NORÐUR

Hannað JKB	Telnað JKB	M. 1:100
Samþ. <i>Jens Bernharðsson</i>	Kl. 06085-63709	
Daga. 06.08.2013	Nr. 2013.01 - 03	

