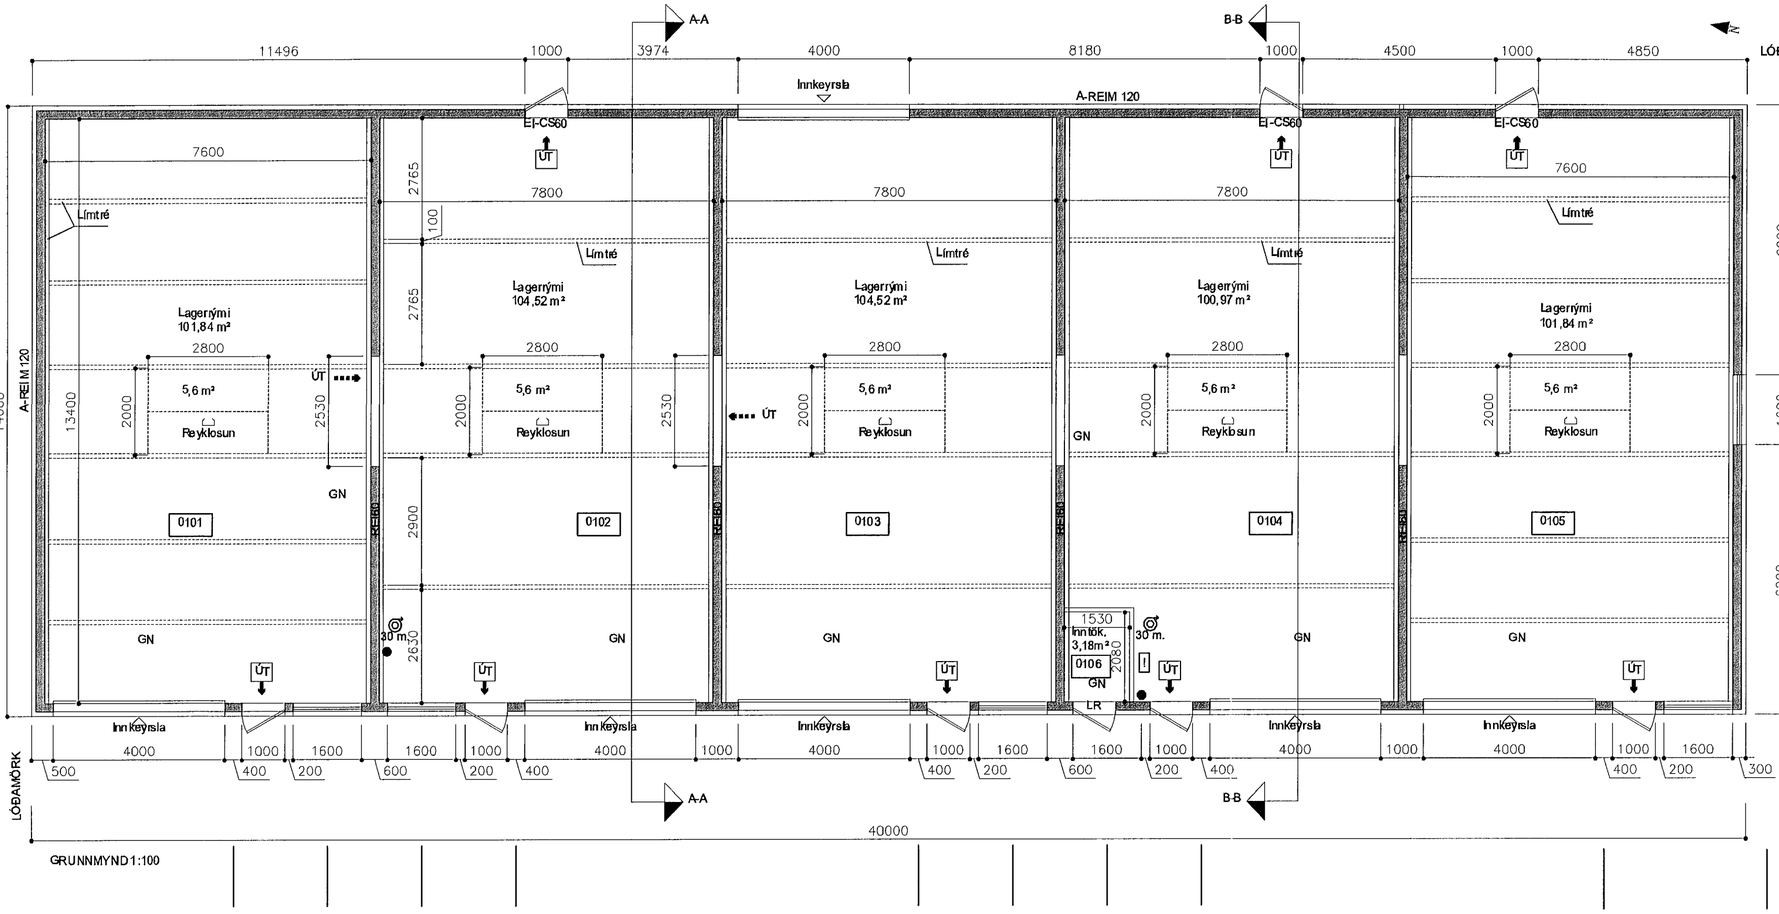

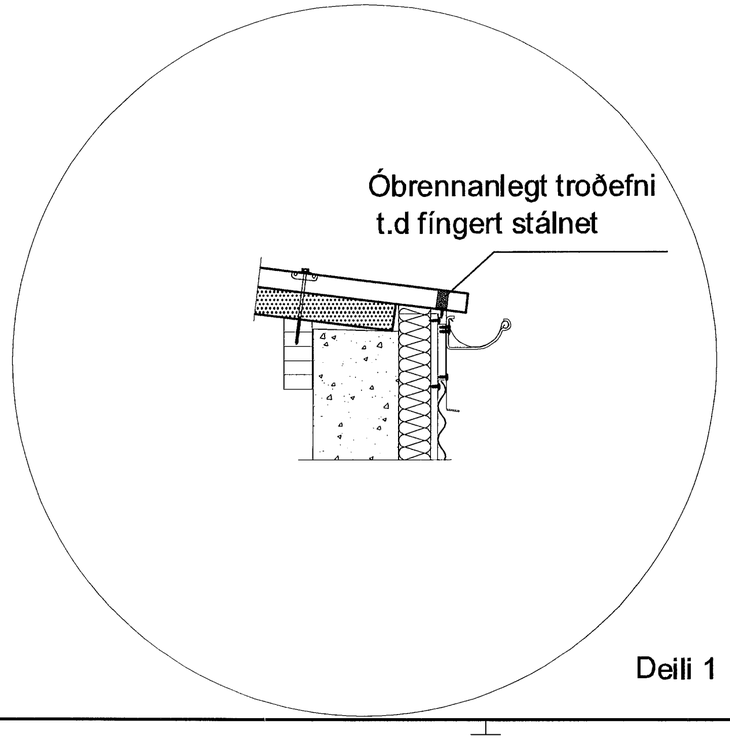

Deili 1

Samþykkt þann
17 SEPT. 2013
Byggingafulltrúinn í Hafnarfirði
F.h. Brynjar Rafn Ólafsson

BREYTING	DAGS:	TEIKNAÐ	YFIRF

Jens Karl Bernharðsson
Byggingafræðingur, B.Sc. BFÍ

Lækjargata 32 - 220 Hafnarfjörður
S: 555 0432 - GSM: 894 6100
jkbyggingar@internet.is

STAPAHRAUN 9, mhl 03
ÞAKVIÐIR
Deili 1

03.09.2013

Hannað JKB	Teiknað JKB	M. 1:100 / 1:10
Samþ. Jens Bernharðsson	Kt. 06085-63709	
Dags. 06.08.2013	Nr. 2013.01 - 04	