


AFSTÖÐUMYND MKV. 1:500



SNID A-A MKV. 1:50

1 x 50 mm FYRIR RAFMAGN
 2 x 50 mm FYRIR SÍMA OG LOFTNET
 1 x 25 mm FYRIR GARÐLJÓS

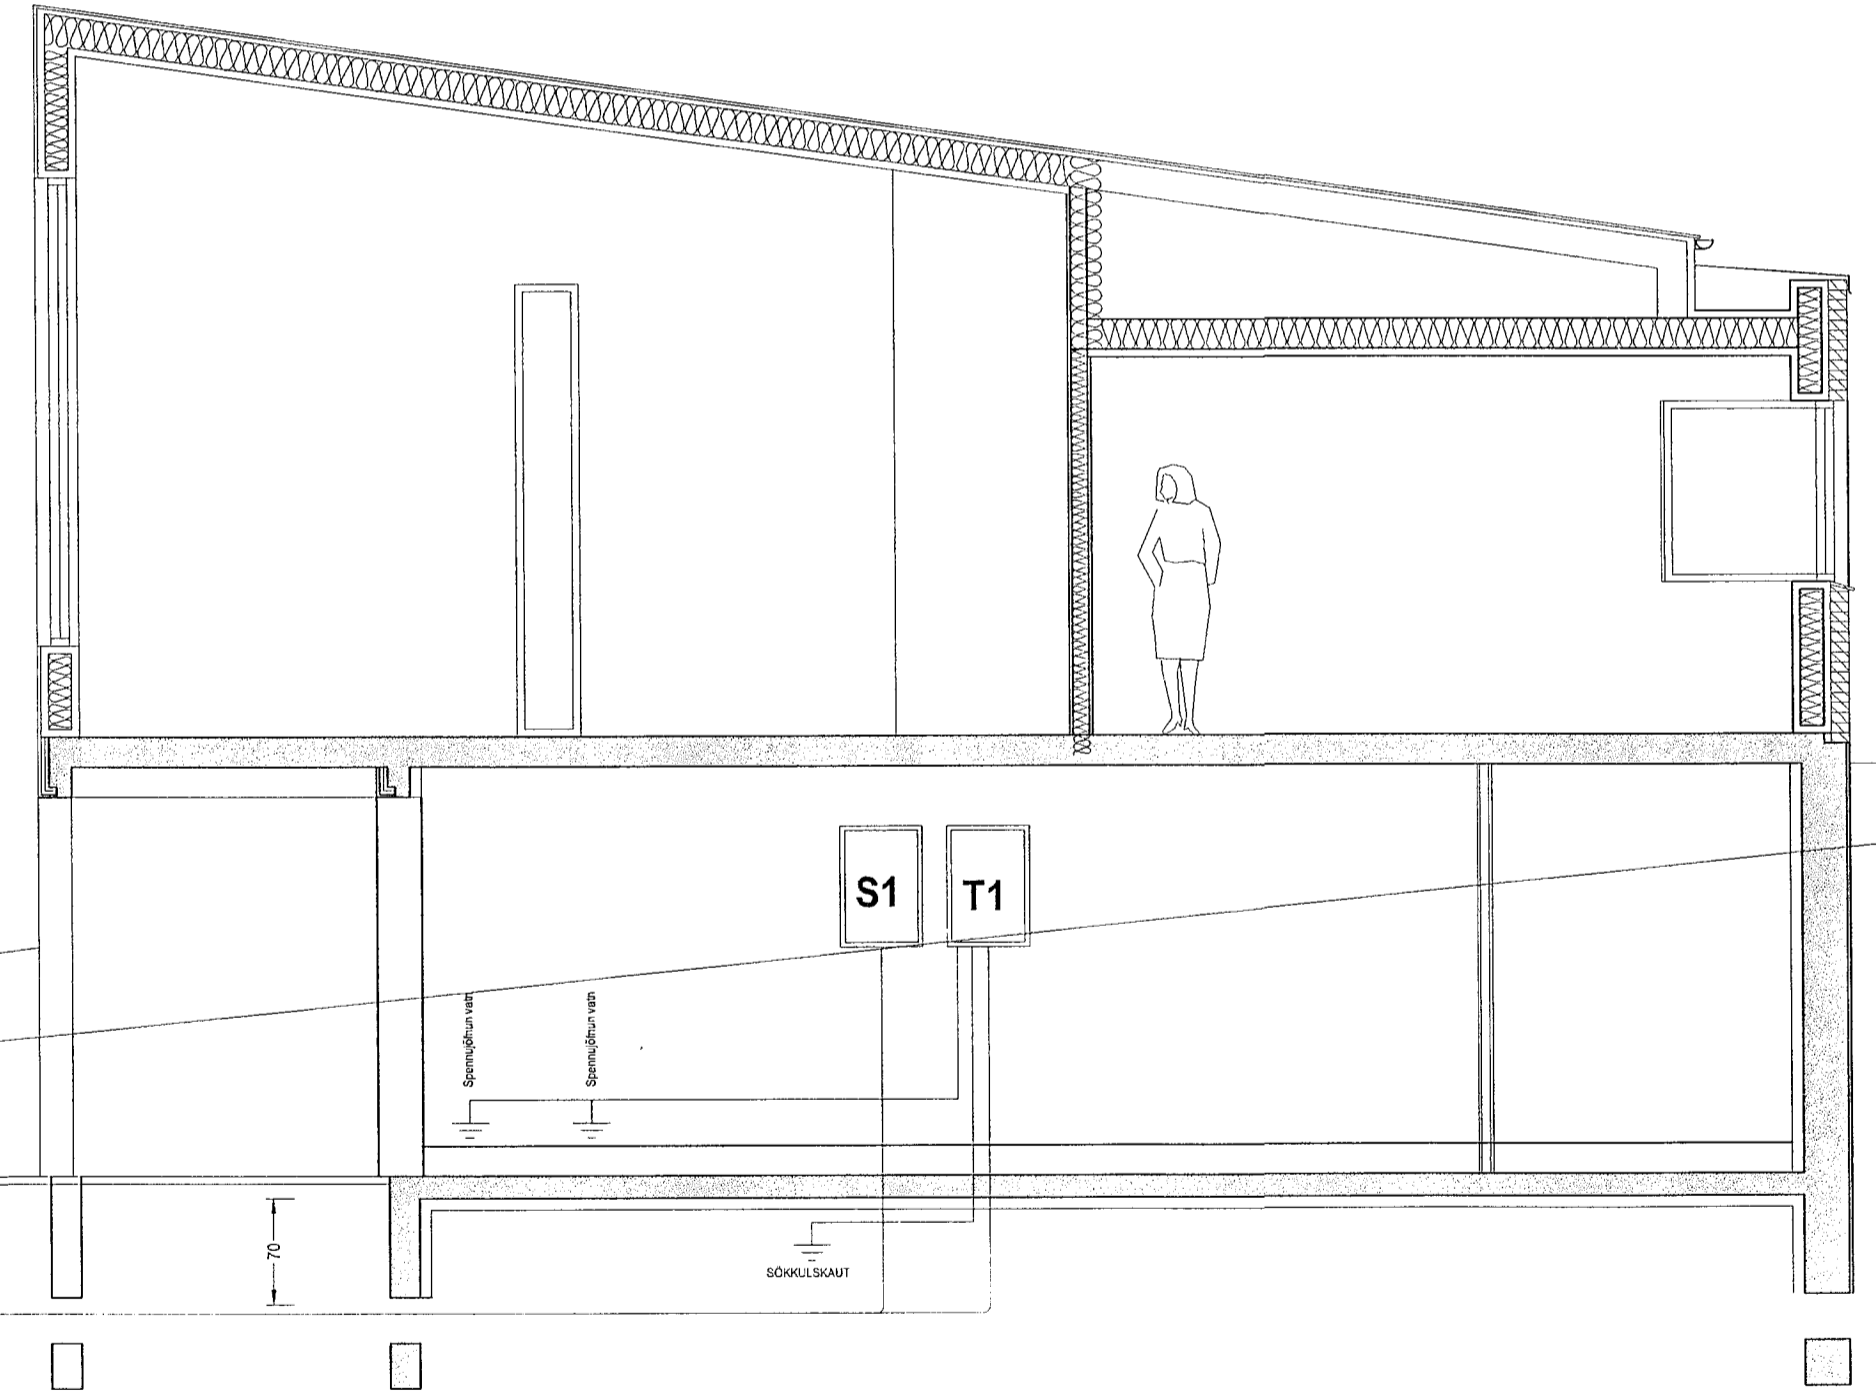

HELGI KR. EIRÍKSSON RAFLAGNAHÖNNUN
Helgi Kr. Eiríksson
 KT. 110156-2789

SKIPHOLT 37, 108 REYKJAVÍK S:568-8388
 E-MAIL: TEIKN@LUMEX.IS

| | | | | | | | |
|------------|---------------|------------|------------|-----------|-----|----------|-----------|
| DAGS. | 15.08.2001 | SÍÐA NR. | 3 AF 4 | HANNAÐ | HKE | VERKEFNI | ERLUÁS 25 |
| TEIKN. NR. | AR-03 | TÖLVUHEITI | GRERLUAS25 | TEIKNAD | BP | RAFLÖGN | RAFLÖGN |
| VERKHLUTI | | BREYTING A | | YFIRFARID | HKE | | |
| MKV. | 1:50 OG 1:500 | BREYTING B | | | | | |