



Björn Jónsson

Snið 1:50

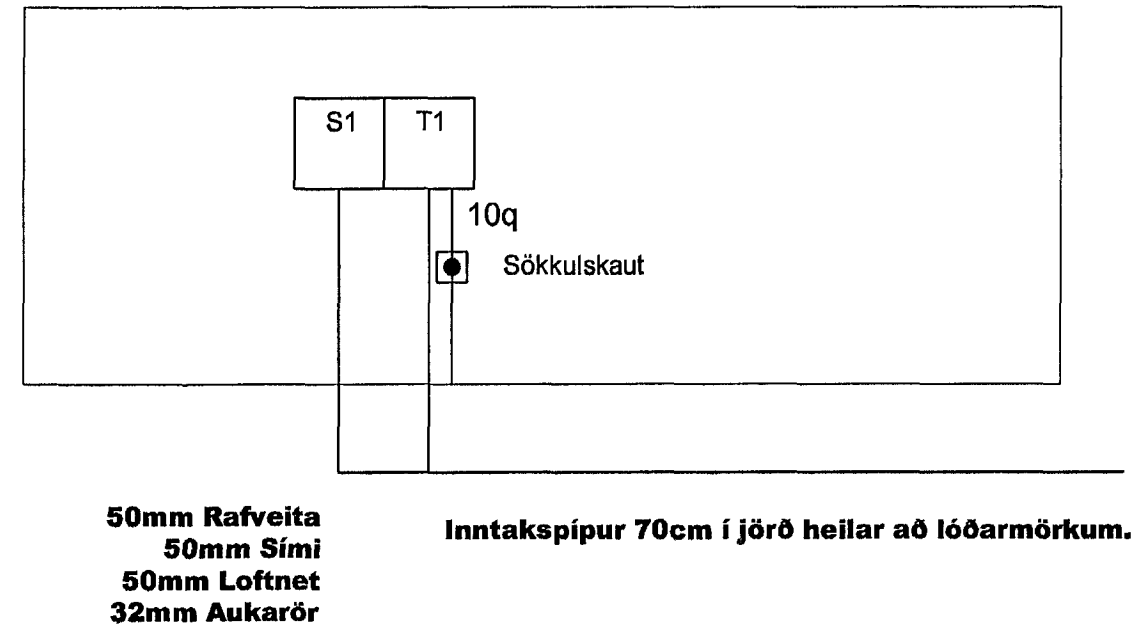

1. Snið og afstöðumynd
2. Raflögn 1.hæð
3. Raflögn 2.hæð
4. Smáspenna 1.hæð
5. Smáspenna 2.hæð
6. Tafla

**Afstöðumynd
1:500**

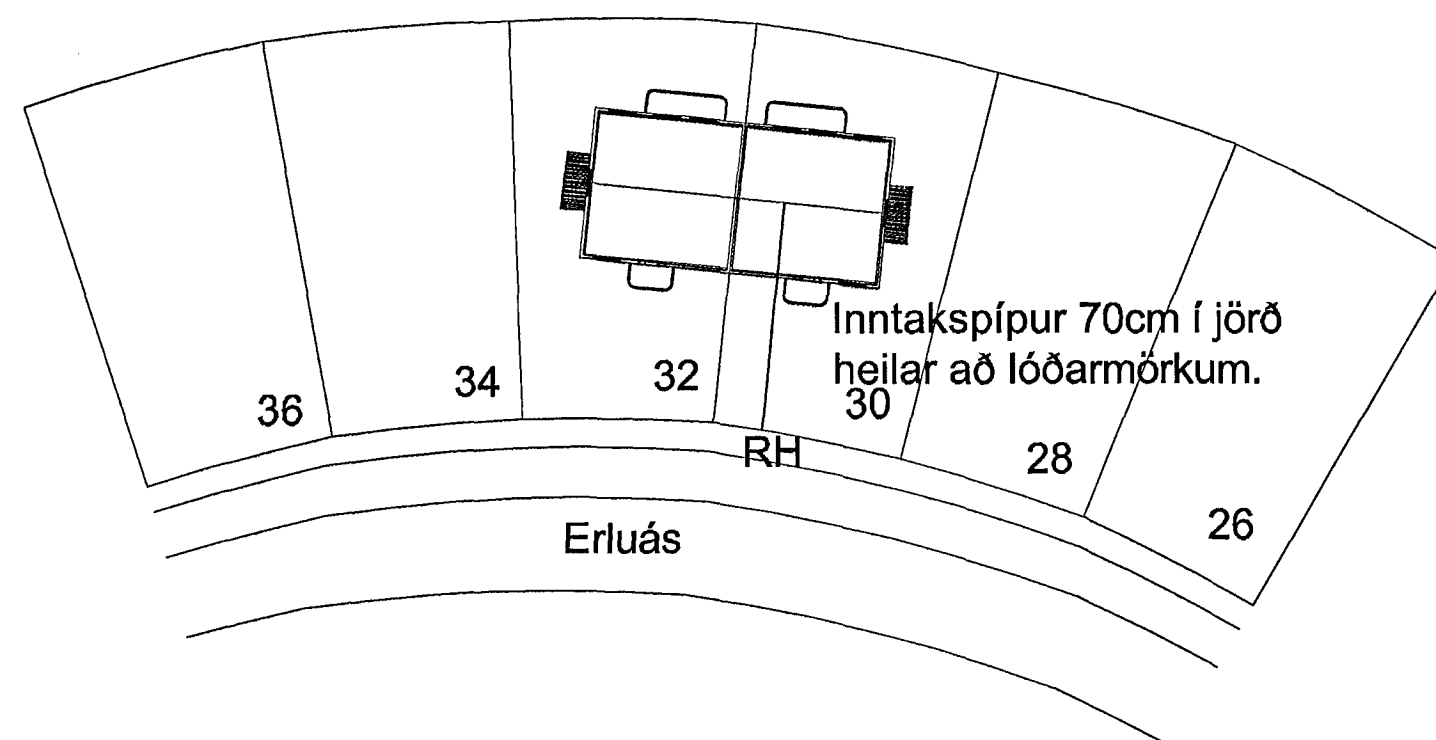

4265

BREYTING	VERKEFNI	DAGS.
	ERLUÁS.30	20,01,02
	HAFNARFJÖRDUR	BLAÐ 1AF6
	AFSTÖÐUMUND-SNIÐ	MKV. MKV
	<i>Ragnar Haraldsson</i>	BLADASTÆRD
	TEIKNAD:	A2
	Ragnar Haraldsson	
	Kt. 260670-3449	