



Snið 1:50

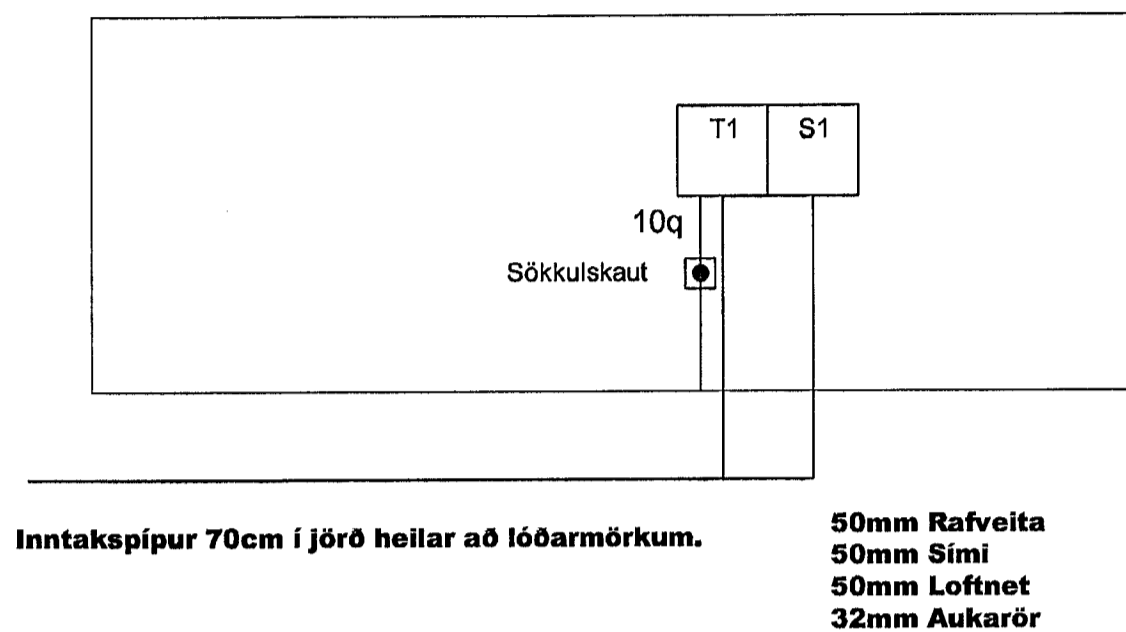

1. Snið og afstöðumynd
2. Raflögn 1.hæð
3. Raflögn 2.hæð
4. Smáspenna 1.hæð
5. Smáspenna 2.hæð
6. Tafla

**Afstöðumynd
 1:500**

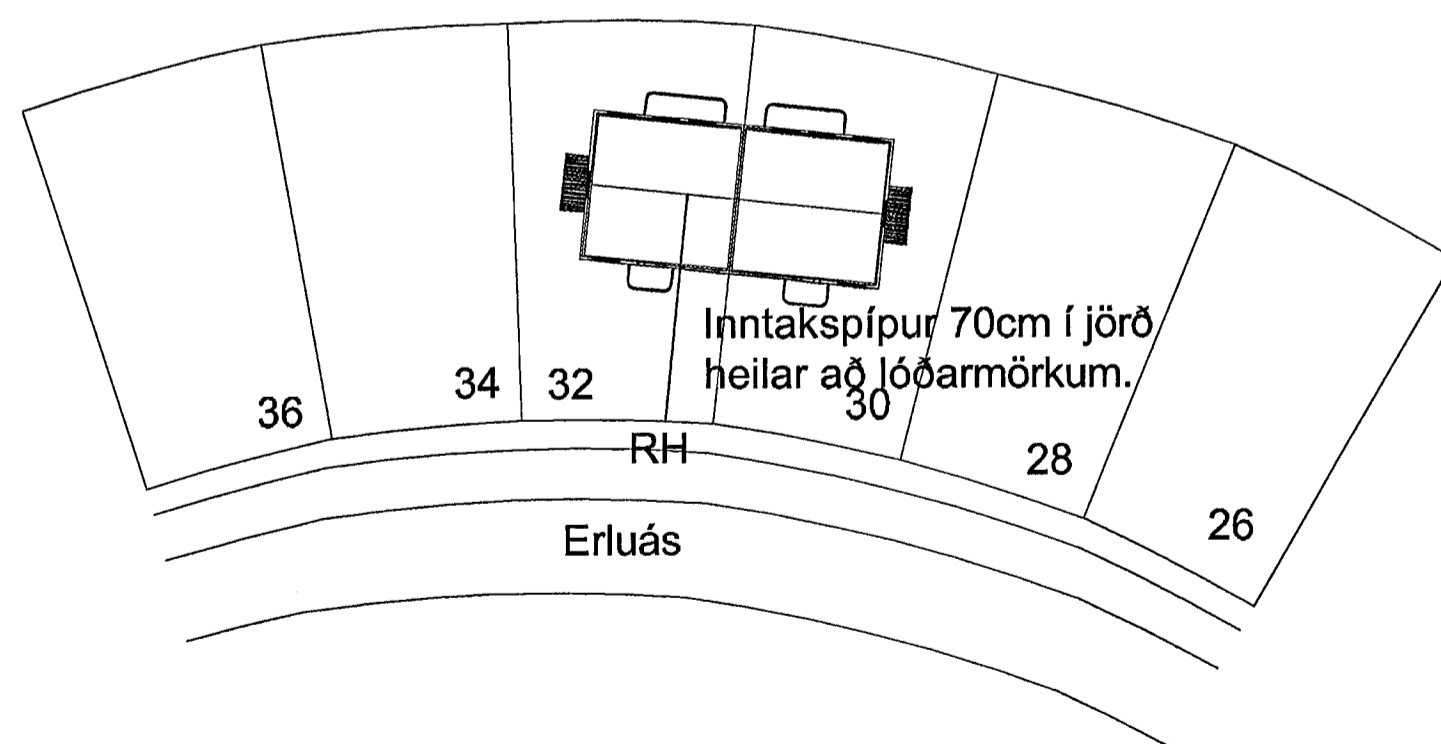

BREYTING	VERKEFNI	DAGS.
	ERLUÁS.32	20,01,02
	HAFNARFJÖRÐUR	BLAÐ 1AF6
	AFSTÖÐUMUND-SNIÐ	MKV. MKV
TEIKNAD:	Ragnar Haraldsson	BLADASTÆRÐ
	Ragnar Haraldsson	A2
	Kt. 260670-3449	

4266