



Afstöðumynd 1:500.

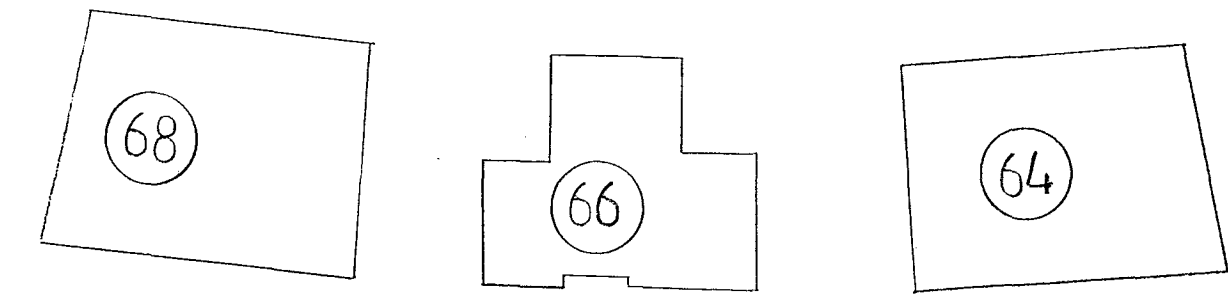

ERLUÁS.

ÖLL INNTAKSRÖR SKULU
NÁ ÚT FYRIR LÖÐAMÖRK.

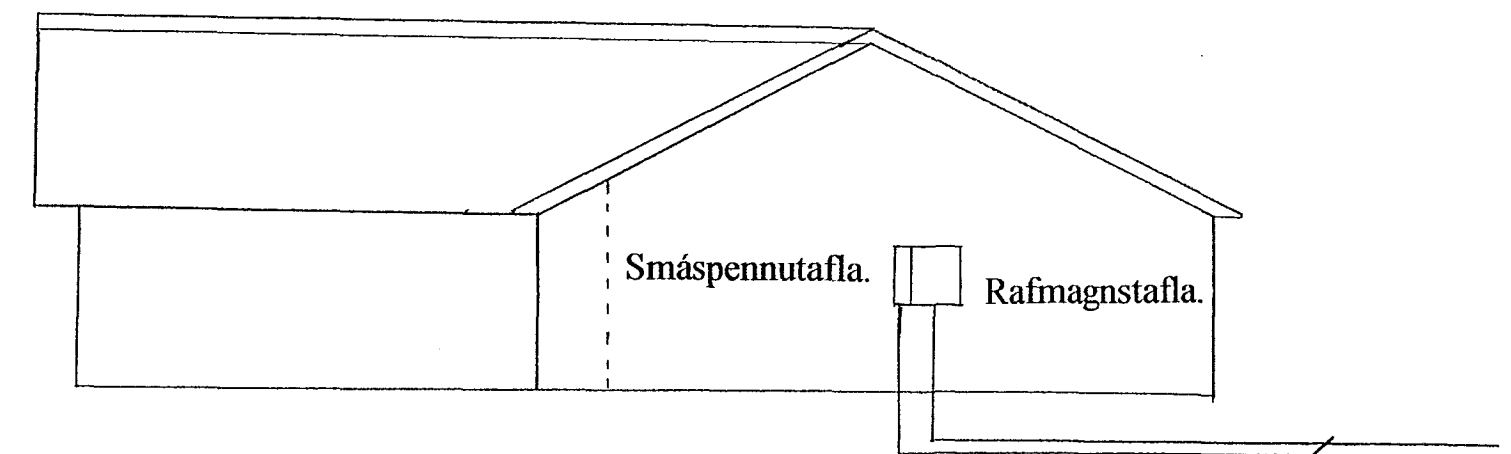

1:100

Inntaksspípur 70 sm í jörð 3x50mm.

ÖLL INNTAKSRÖR SKULU
NÁ ÚT FYRIR LÖÐAMÖRK.

Erluás 66-Hafnarfirði
Einlínumynd og snið.
Teiknað: Gunnar Ingi Guðmundsson.
MKV. 1:100 1:500.
Janúar 2002