

**ALMENNAR SKÝRINGAR:**


1. Allar pípur eru 16mm og vír 3x1,5mm<sup>2</sup>.
2. Öll mál eru í sm frá fullfrágengnu gólfi og í miðja dós.
3. Hæð rofa frá gólfi er 100 sm.
4. Hæð tengla frá gólfi er 20 sm.
5. Hæð tengla í bílskúr og þvottahúsi er 110 sm.
6. Hæð tengla í eldhúsi 110 sm.
7. Hæð síma (S) og sjónvarpstengla (L) er 20 sm.
8. Hæð á innistöð dyrasíma (D) og útistöð dyrasíma (U) er 135 sm en bjöllu (B) 220 sm.
9. Þar sem rofi er teiknaður á tengil skulu rofinn og tengillinn vera í sömu hæð (100 sm).
10. Málstraumur tengla og rofa skal vera minnst 10A.
11. ----- Lagnir í gólfi.
12. Þar sem pípur eru lagðar hlið við hlið í steyptu lofti eða veggjum skal hafa að minnsta kosti 3 sm bil á milli pípa, þannig að steypa geti á auðveldan hátt runnið á milli þeirra.
13. Greinar eru ekki í öllum tilvikum sýndar að töflu(m), en eru þá merktar viðkomandi töflu.
14. Málhlutar lagna, tækja, bað- og sturtubotna og lampa skal jarðbinda vandlega.
15. Öll tákni eru táknað og ber að samræma lagnir að tækjum eftir aðstæðum á staðnum.
16. Öll tákni eru samkvæmt staðli.
17. Allt efni skal vera af viðurkenndri gerð og hafa hlotið viðeigandi samþykktir.
18. Allur frágangur skal vera samkvæmt ákvæðum Reglugerðar um raforkuvirki, Tæknilegum tengiskilmálum, Löggildingarstofu og Pósts og síma.

Nema annars sé getið


RAFVIRKI SKAL KYNNNA SÉR VANDLEGA ARKITEKTATEIKNINGAR OG AÐRAR TEIKNINGAR ÁÐUR EN HANN HEFUR VERKIÐ TIL AÐ FORDAST MISTÖK.

**SKÝRINGAR VIÐ SMÁSPENNU:**


- D = Innitæki dyrasíma
- U = Utistöð f/dyrasíma
- S = Símatengill
- L = Loftnetstengill
- R.S. = Reykskynjari

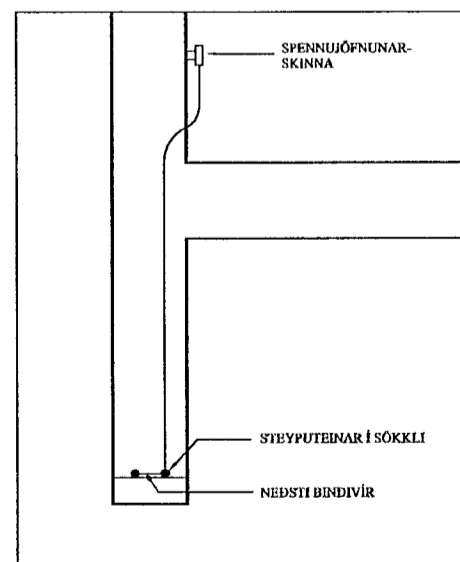


TENING SÖKKULSKAUTS DÆMIGERÐUR FRÁGANUR

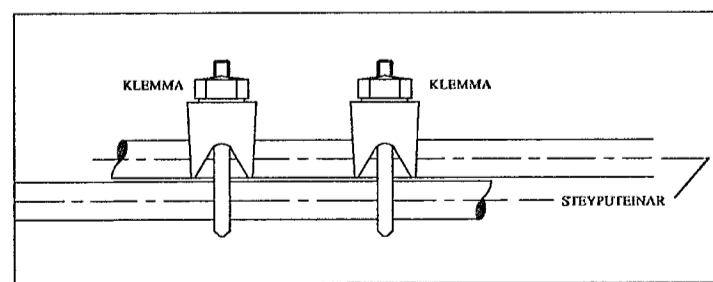


SAMTENING TEINA DÆMIGERÐUR FRÁGANUR

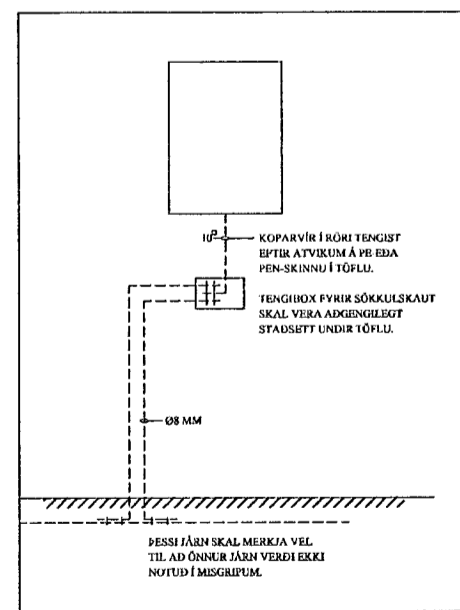

DÆMIGERÐUR FRÁGANUR SÖKKULSKAUTS

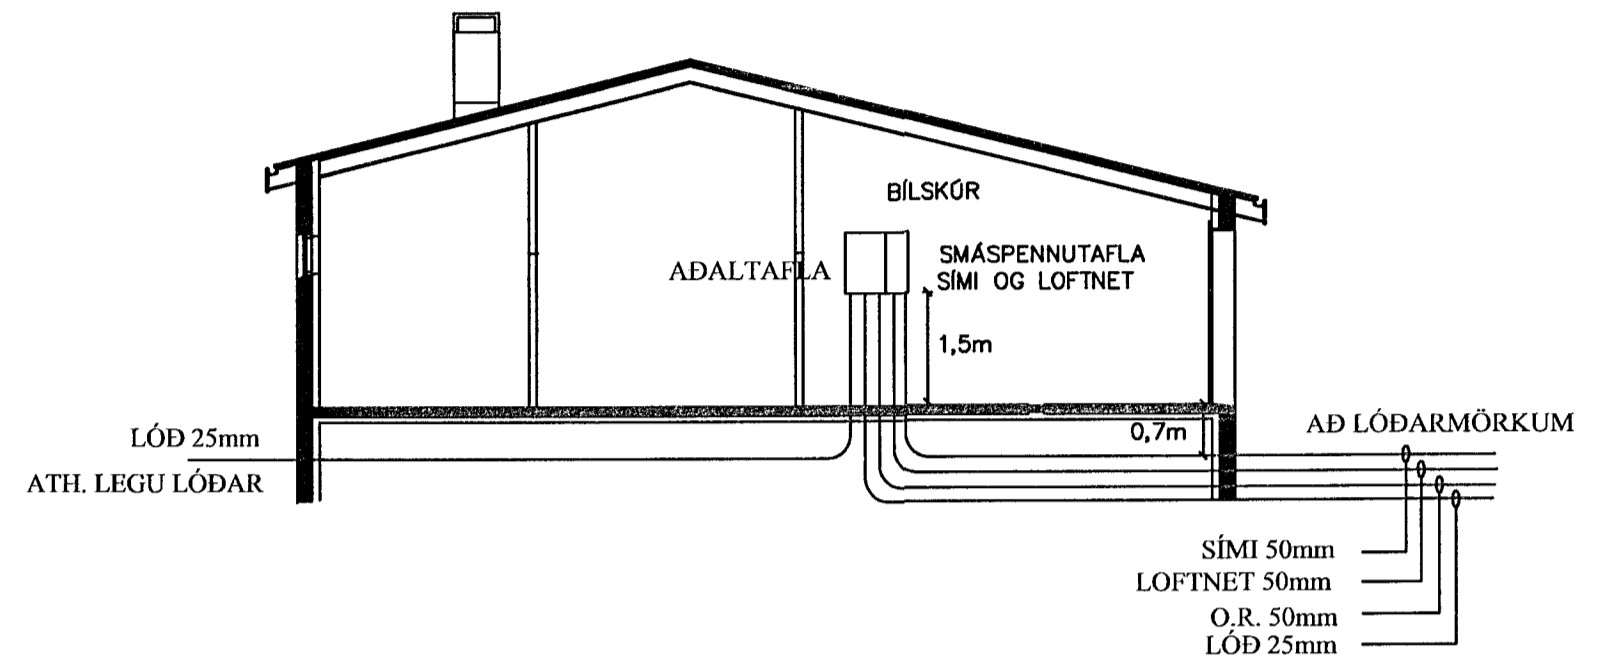

SNIÐ A-A M 1:100

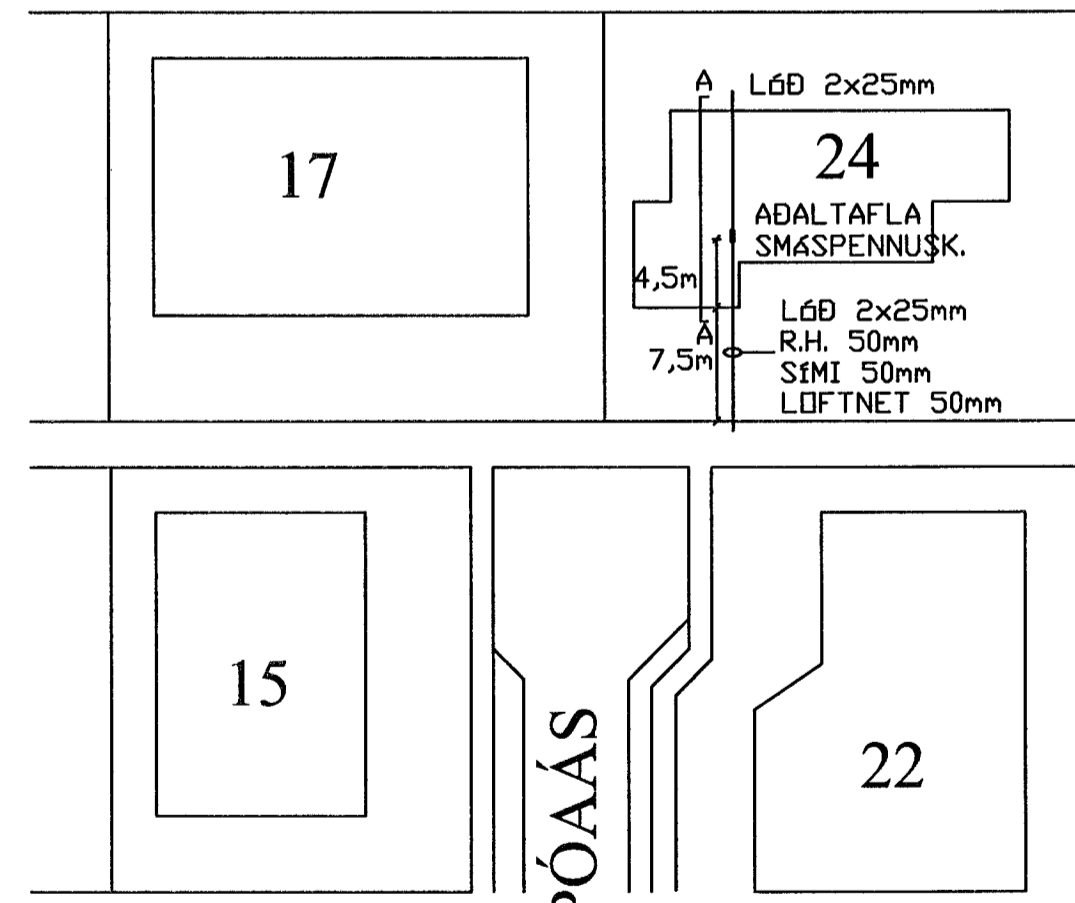

AFSTÖÐUMYND M 1:500

| Breytingar | Nr. | Dags. | Breyting | Sp. |
|------------|-----|-------|----------|-----|
|            |     |       |          |     |
|            |     |       |          |     |
|            |     |       |          |     |
|            |     |       |          |     |

Hönnuður  
**GUNNAR JÓNSSON**  
 RAFÐONFRÆÐINGUR  
 ÁLFASKEIÐI 33A  
 220 HAFNARFJÖRÐUR Sími: 565-1169  
 KT: 040158-6509 GSM: 891-6858

Samþykkt  
*Gunnar Jónsson*

Verkefni  
**SPÓAÁS 24**  
**HAFNARFIRÐI**

Verkhlu  
**AFSTÖÐUMYND, SNIÐ, ALM.SK.**  
**OG SÖKKULTEINAFRÁGANUR**

Kvarði  
 1:500 / 1:100

Dags.  
 OKT. 2001  
 Teiknað af  
 G.J.

Teikning nr.  
**1 AF 5**