
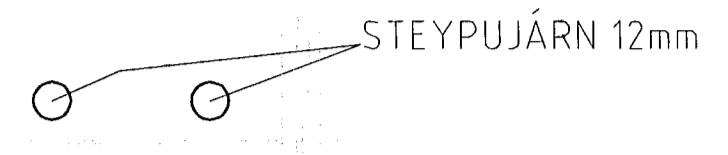




SETJA SKAL SÖKKUSKAUT Í GRUNN  
SJÁ NÁNARI ÚFÆRSLU Í TÆKNILEGIR TENGISKILMÁLAR  
TEIKNING D 11.1996 M1

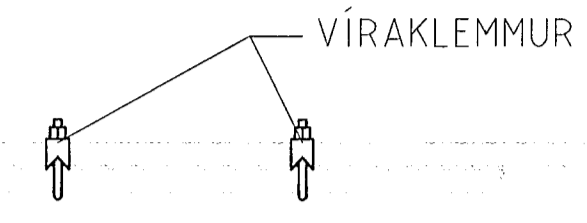

SAMTENGING STEYPUTEINA  
SETJA SKAL TVÖ VÍRLÁSA  
Á HVER SAMSKYFTI

SNID AF STEYPUTEINUM Í SÖKKLUM  
ENGINN MÆLIKVARÐI

# Sökkulskaut

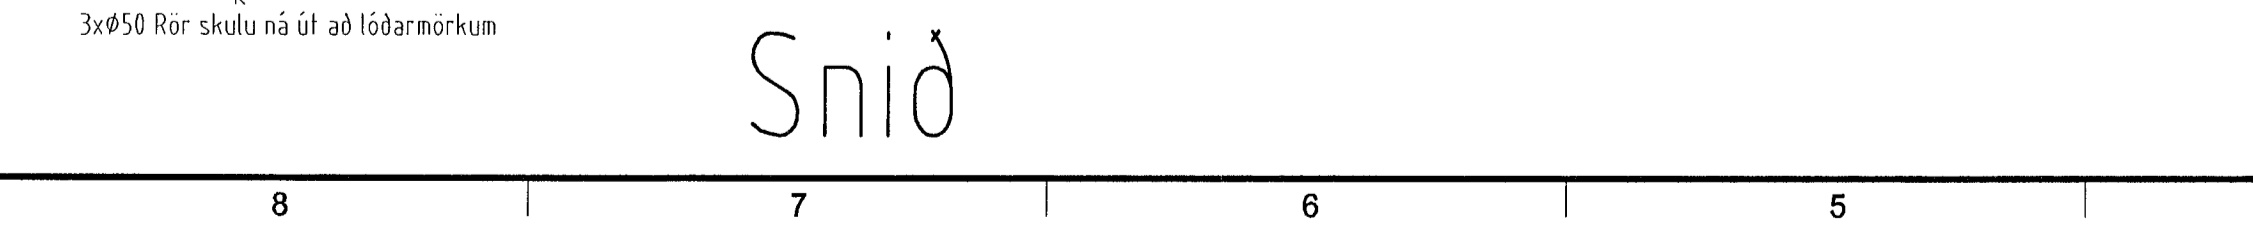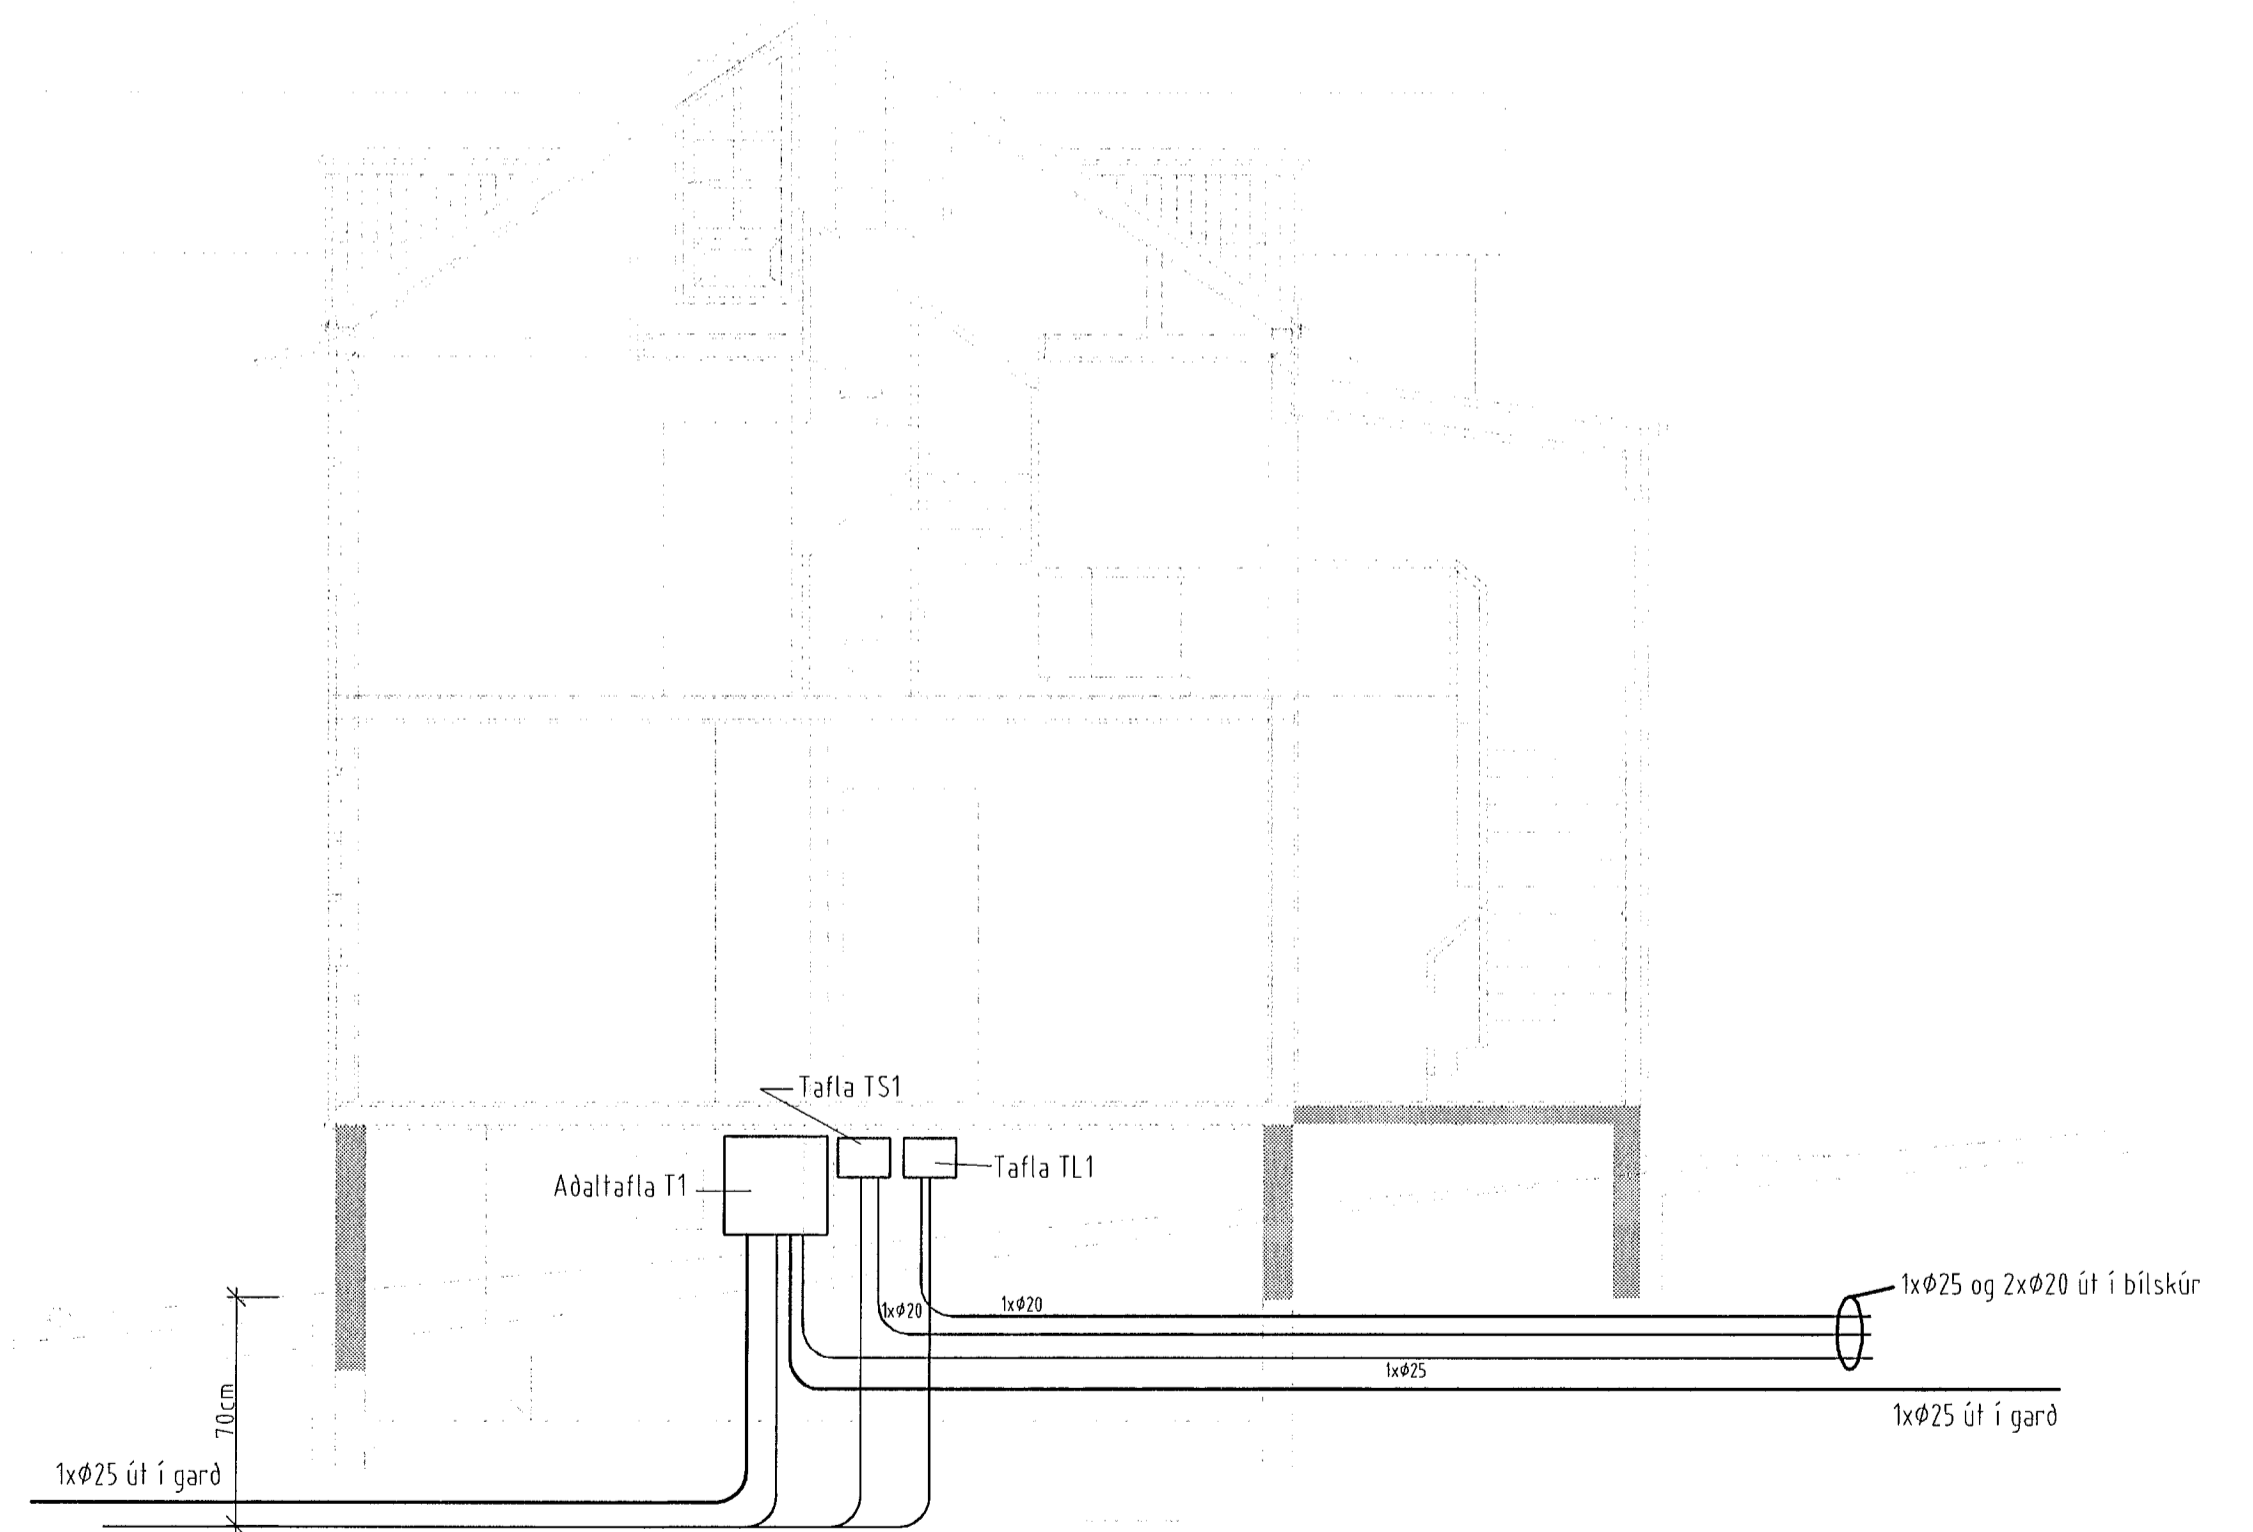

# Afstöðumynd 1:1000

### ALMENNAR SKÝRINGAR

- ALLAR PÍPUR ERU Ø16 OG VÍR 1,5mm<sup>2</sup>.
- HÆÐIR ROFA FRÁ FULLFRÁGENGNU GÓLFI 100cm.
- HÆÐIR TENGLA FRÁ FULLFRÁGENGNU GÓLFI 20cm.
- HÆÐIR Á SÍMA- (S) SJÓNVARPS- (L) TENGLUM FRÁ FULLFRÁGENGNU GÓLFI 20cm.
- ÖLL MÁL ERU FRÁ FULLFRÁGENGNU GÓLFI OG Í MIÐJA DÓS EDA ÚR MIÐRI DÓS Í MIÐJA DÓS EDA Í FULLFRÁGENGINN VEGG.
- ÞAR SEM PÍPUR ERU LAGÐAR HLÍÐ Í LOFTUM EDA VEGGJUM SKAL HAFA AÐ MINNSTA KOSTI 3cm BIL MILLI RÖRA, ÞANNIÐ AÐ STEYPA GETI AUBVELDLEGA RUNNID NIÐUR Á MILLI.
- GREINAR ERU EKKI SÝNDAR Í ÖLLUM TILVIKUM AÐ TÖFLU, EN ERU ÞÁ MERKTAR VIÐKOMANDI TOFLU. D.Æ.M.: GR1 ER Í TOFLU OG ER GREIN NR 1
- ➔ ÞE AGAR ÖR ER OG MERKT GR NR ÞÁ FER VIÐKOMANDI GR Í TOFLU Í ÍBÚÐINNI
- ÞEGAR STRIK ER Í GEGNUM TENGLI EDA ROFA ÞÁ ER UM 2 FALDA NEMA ANNAÐ SÉ TEKID FRAM
- EINFALDUR
 TVÖFALDUR
 ÞREFALDUR
- TIL SNERTISPENNUVARNAR SKAL NOTA NÜLLUN OG LEKASTRAUMSROFVÖRN.
- MÁLMLUTA LAGNA, TÆKJA, LAMPA OG RAFBÚNABAR SKAL JARÐBINDA VANDLEGA.
- MÁLSTRAUMUR ROFA OG TENGLA SKAL VERA MINNST 10 A.
- JARÐBINDA SKAL PÍPUKERFI FYRIR HEITA- OG KALDAVATNSLÖGN
- ÖLL TÁKN ERU TÁKNRÆN OG BER AÐ SAMRÆMA LAGNIR AÐ TÆKJUM EFTIR AÐSTÆÐUM Á STABNUM OG EFTIR SÉRTEIKNINGUM

## Almennar Sk.

4274

Verkhelið Suðurgata 9 220 Hafnarfirði		
Verkhliuti/Verknúmer Afst.mynd, snið sökkulskaut og alm.skýringar		
Blað.nr. 1/3	Telkningarnúmer	Kvarði 1:50, 1:1000
Hannað sh	Telknað sh	Dags. 1.apríl 2002
Yfirfarið <i>Sigurjón Harðarsonar</i>	Samb. <i>Sigurjón Harðarsonar</i>	Breyting
Rafteiknistofa Sigurjóns Harðarsonar Miðvangi 125 220 Hafnarfirði sími 5651845, 898 0970		