



SETJA SKAL SÖKKUSKAUT Í GRUNN
SJÁ NÁNARI ÚFÆRSLU Í TÆKNILEGIR TENGISKILMÁLAR
TEIKNING D 11.1996 M1

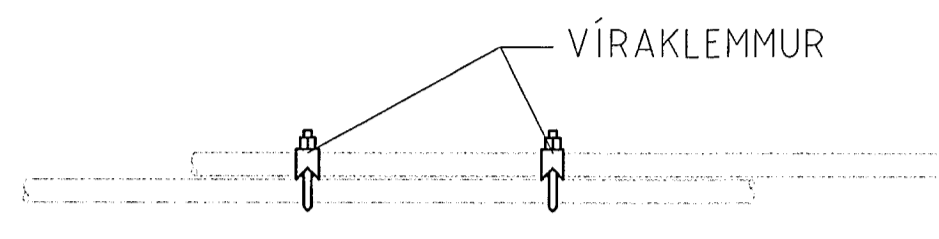


SAMTENGING STEYPUTEINA
SETJA SKAL TVÖ VÍRLÁSA
Á HVER SAMSEYTI

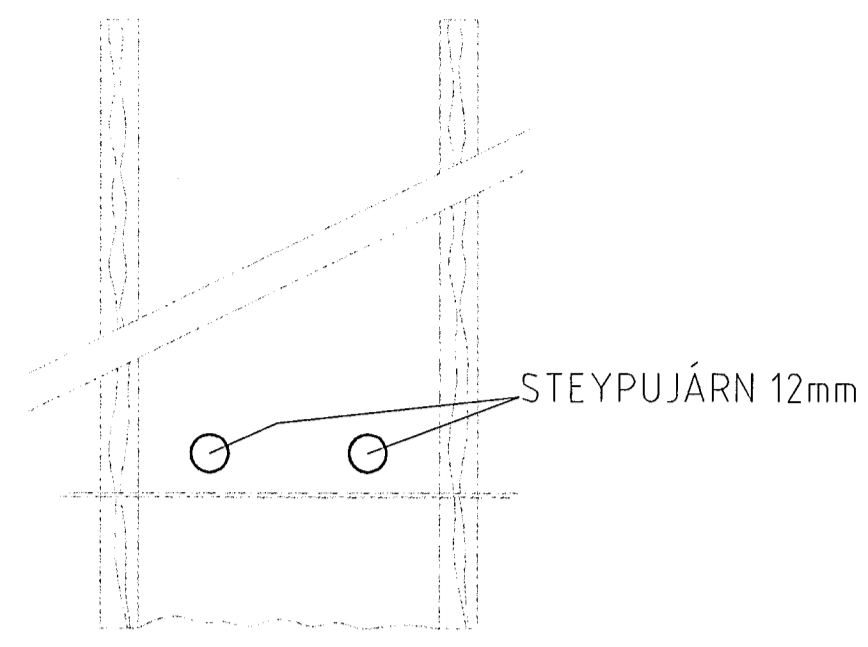



SNÍÐ AF STEYPUTEINUM Í SÖKKLUM
ENGINN MÆLIKVARÐI

Sökkulskaut

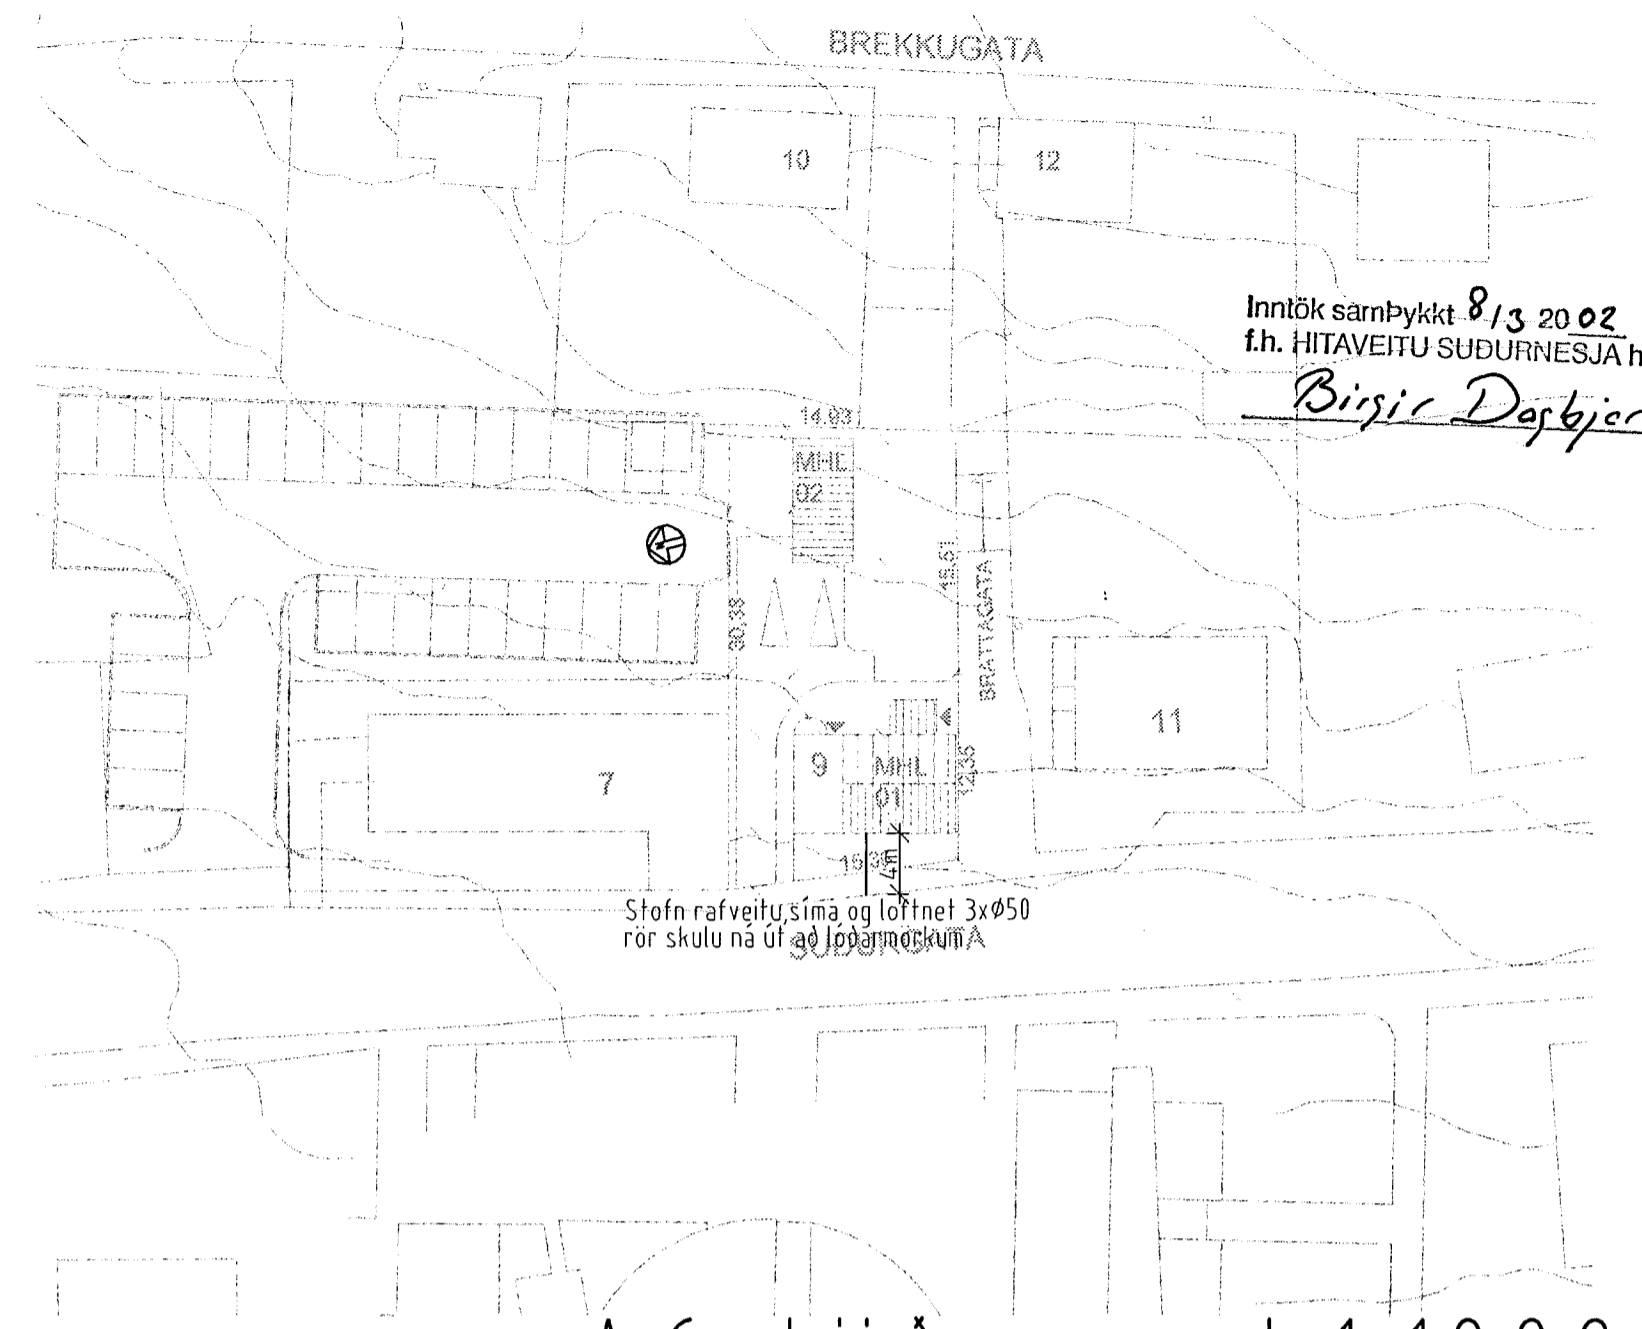

Inntök sarnþykkt 8/13 2002
f.h. HITAVEITU SUDURNESJA h.f.
Birgir Döggjart

Afstöðumynd 1:1000

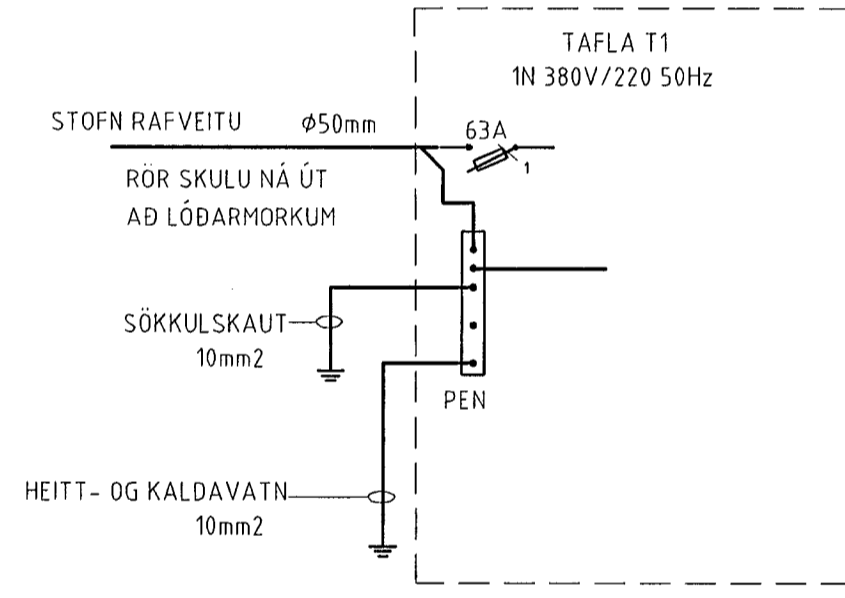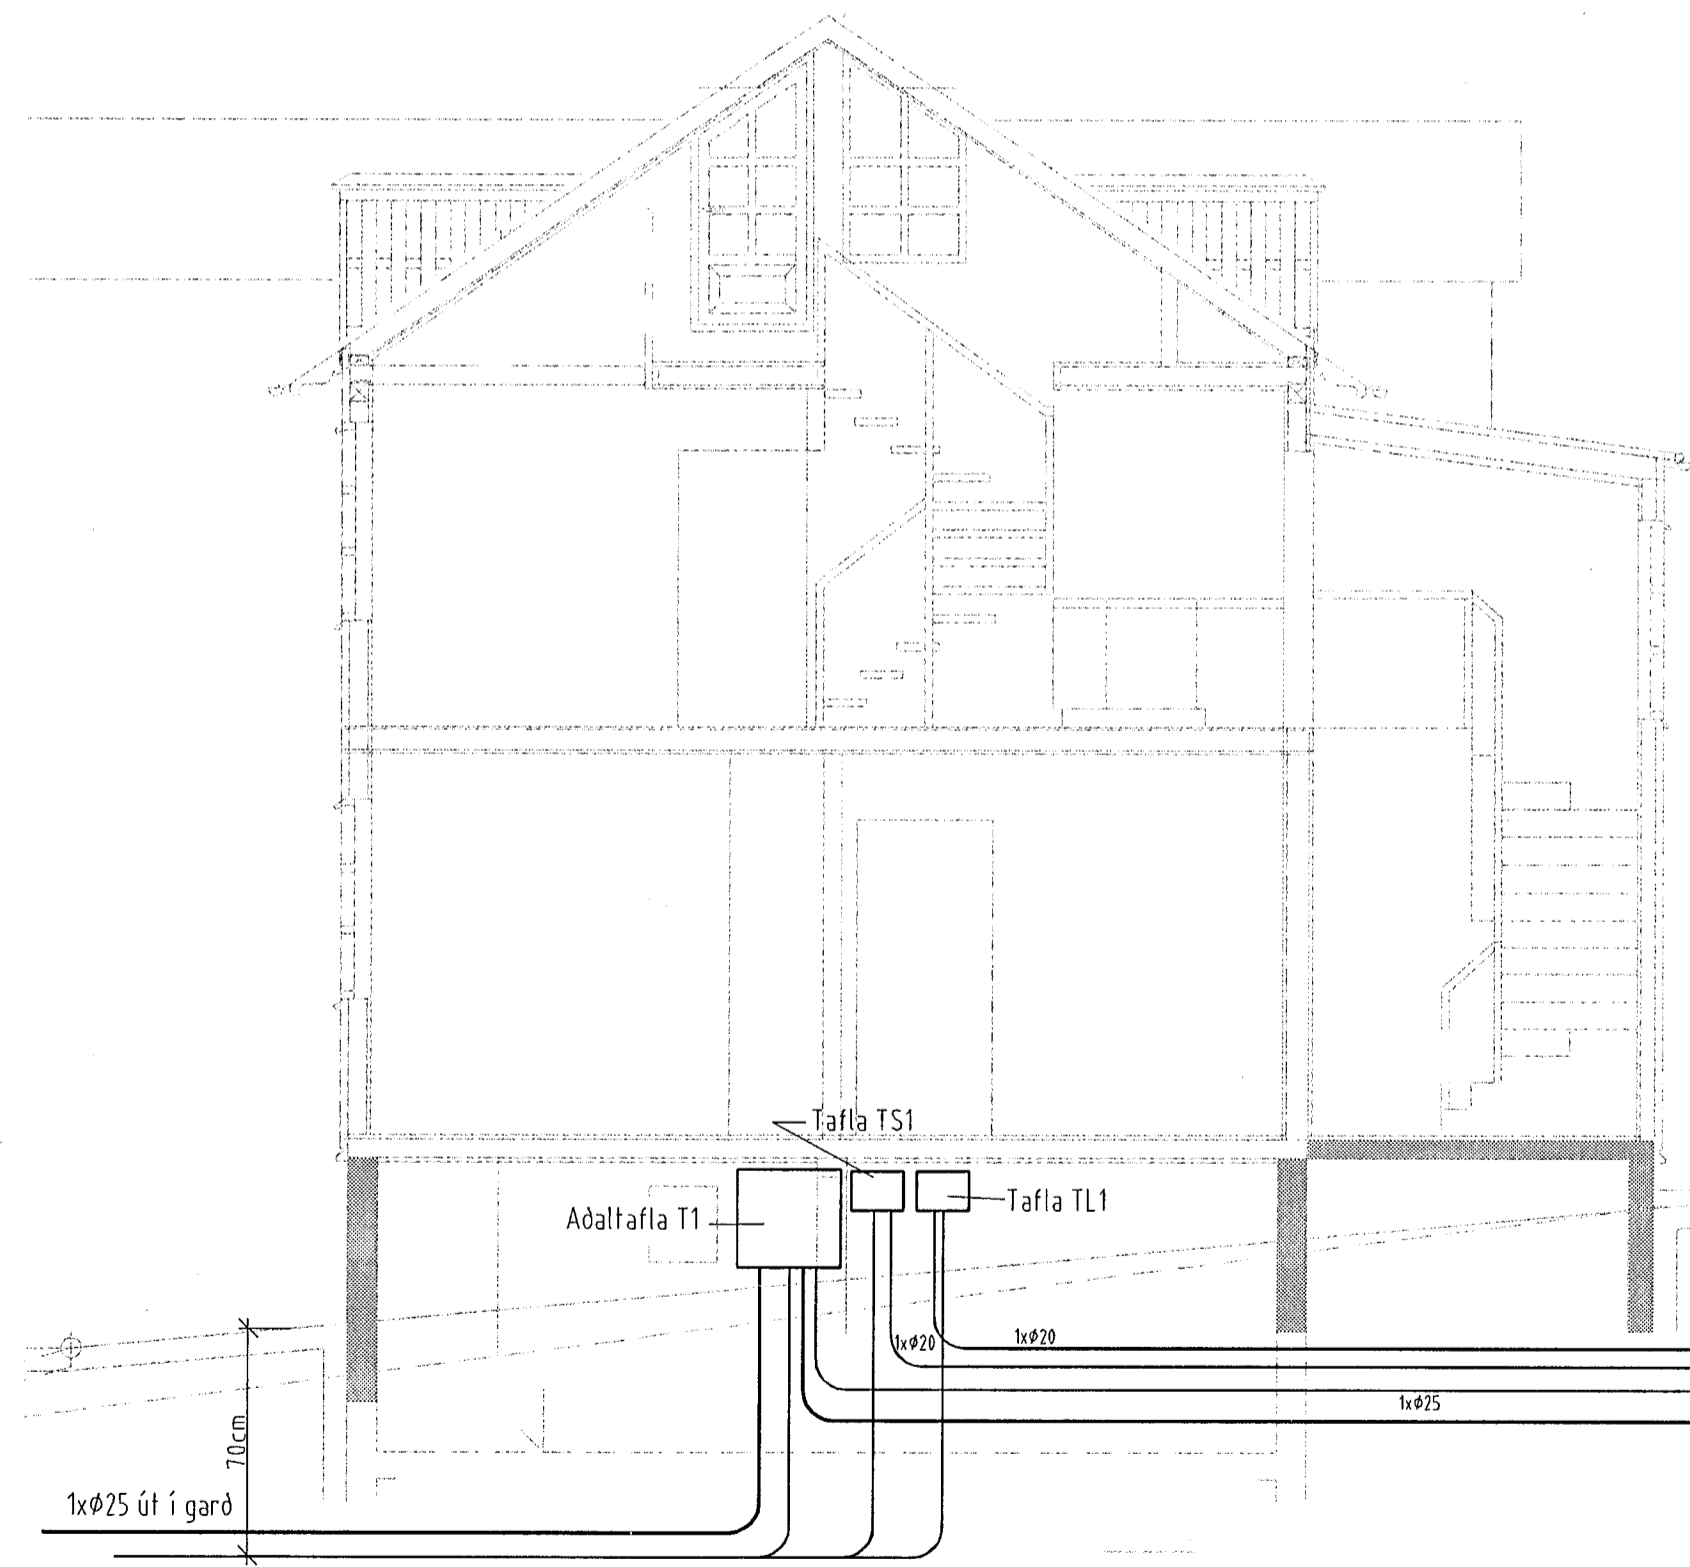

Einlínnumynd

ALMENNAR SKÝRINGAR

- ALLAR PÍPUR ERU Ø16 OG VÍR 1,5mm².
- HÆÐIR ROFA FRÁ FULLFRÁGENGU GÓLFI 100cm.
- HÆÐIR TENGLA FRÁ FULLFRÁGENGU GÓLFI 20cm.
- HÆÐIR Á SÍMA- (S) SJÓNVARPS- (L) TENGLUM FRÁ FULLFRÁGENGU GÓLFI 20cm.
- ÖLL MÁL ERU FRÁ FULLFRÁGENGU GÓLFI OG Í MIÐJA DÓS EDA ÚR MIÐRI DÓS Í MIÐJA DÓS EDA Í FULLFRÁGENGINN VEGG.
- ÞAR SEM PÍPUR ERU LAGÐAR HLÍÐ VÍÐ HLÍÐ Í LOFTUM EDA VEGGJUM SKAL HAFA AD MINNSTA KOSTI 3cm BIL MILLI RÓRA, ÞANNIG AD STEYPA GETI AUBVELDEGA RUNNID NIÐUR Á MILLI.
- GREINAR ERU EKKI SÝNDAR Í ÖLLUM TILVIKUM AD TÖFLU, EN ERU ÞÁ MERKTAR VIÐKOMANDI TÖFLU. DÆMI: GR1 ER Í TÖFLU OG ER GREIN NR.1
→ ÞEAGAR ÖR ER MERKT GR NR ÞÁ FER VIÐKOMANDI GR. Í TÖFLU Í ÍBÚÐINI
- ÞEAGAR STRIK ER Í GEGNUM TENGIL EDA ROFA ÞÁ ER UM 2 FALDA NEMA ANNAD SÉ TEKID FRAM
- TIL SNERTISPENNUVARNAR SKAL NOTA NÜLLUN OG LEKA STRAUMSROFAVÖRN.
- MÁLMLHUTA LAGNA, TÆKJA, LAMPA OG RAFBÚNABAR SKAL JARÐBINDA VANDLEGA.
- MÁLSTRAUMUR ROFA OG TENGLA SKAL VERA MINNST 10 A.
- JARÐBINDA SKAL PÍPUKERFI FYRIR HEITA- OG KALDAVATNSLÖGN.
- ÖLL TÁKN ERU TÁKNRÆN OG BER AD SAMRÆMA LAGNIR AD TÆKJUM EFTIR AÐSTÆÐUM Á STAÐNUM OG EFTIR SÉRTEIKNINGUM.

3xØ50 Rör skulu ná út að lóðarmörkum

Sníð

Almennar Sk.

Verkeið Suðurgata 9 220 Hafnarfirði		
Verkhliut/Verknúmer		
Afst.mynd,sníð sökkulskaut og alm.skýringar		
Blað.n.	Telkningsnúmer	Kvarði
1/		1:50, 1:1000
Hannað sh	Telknað sh	Dags.
		1.mars 2002
Yfirfarit	Samb.	Breyting
<i>Birgir Döggjart</i>	<i>Birgir Döggjart</i>	
Rafteiknistofa Sigurjóns Harðarsonar		
Míðvangi 125 220 Hafnarfirði sími 9651845, 898 0970		

4274