


SNIÐMYND. 1:100

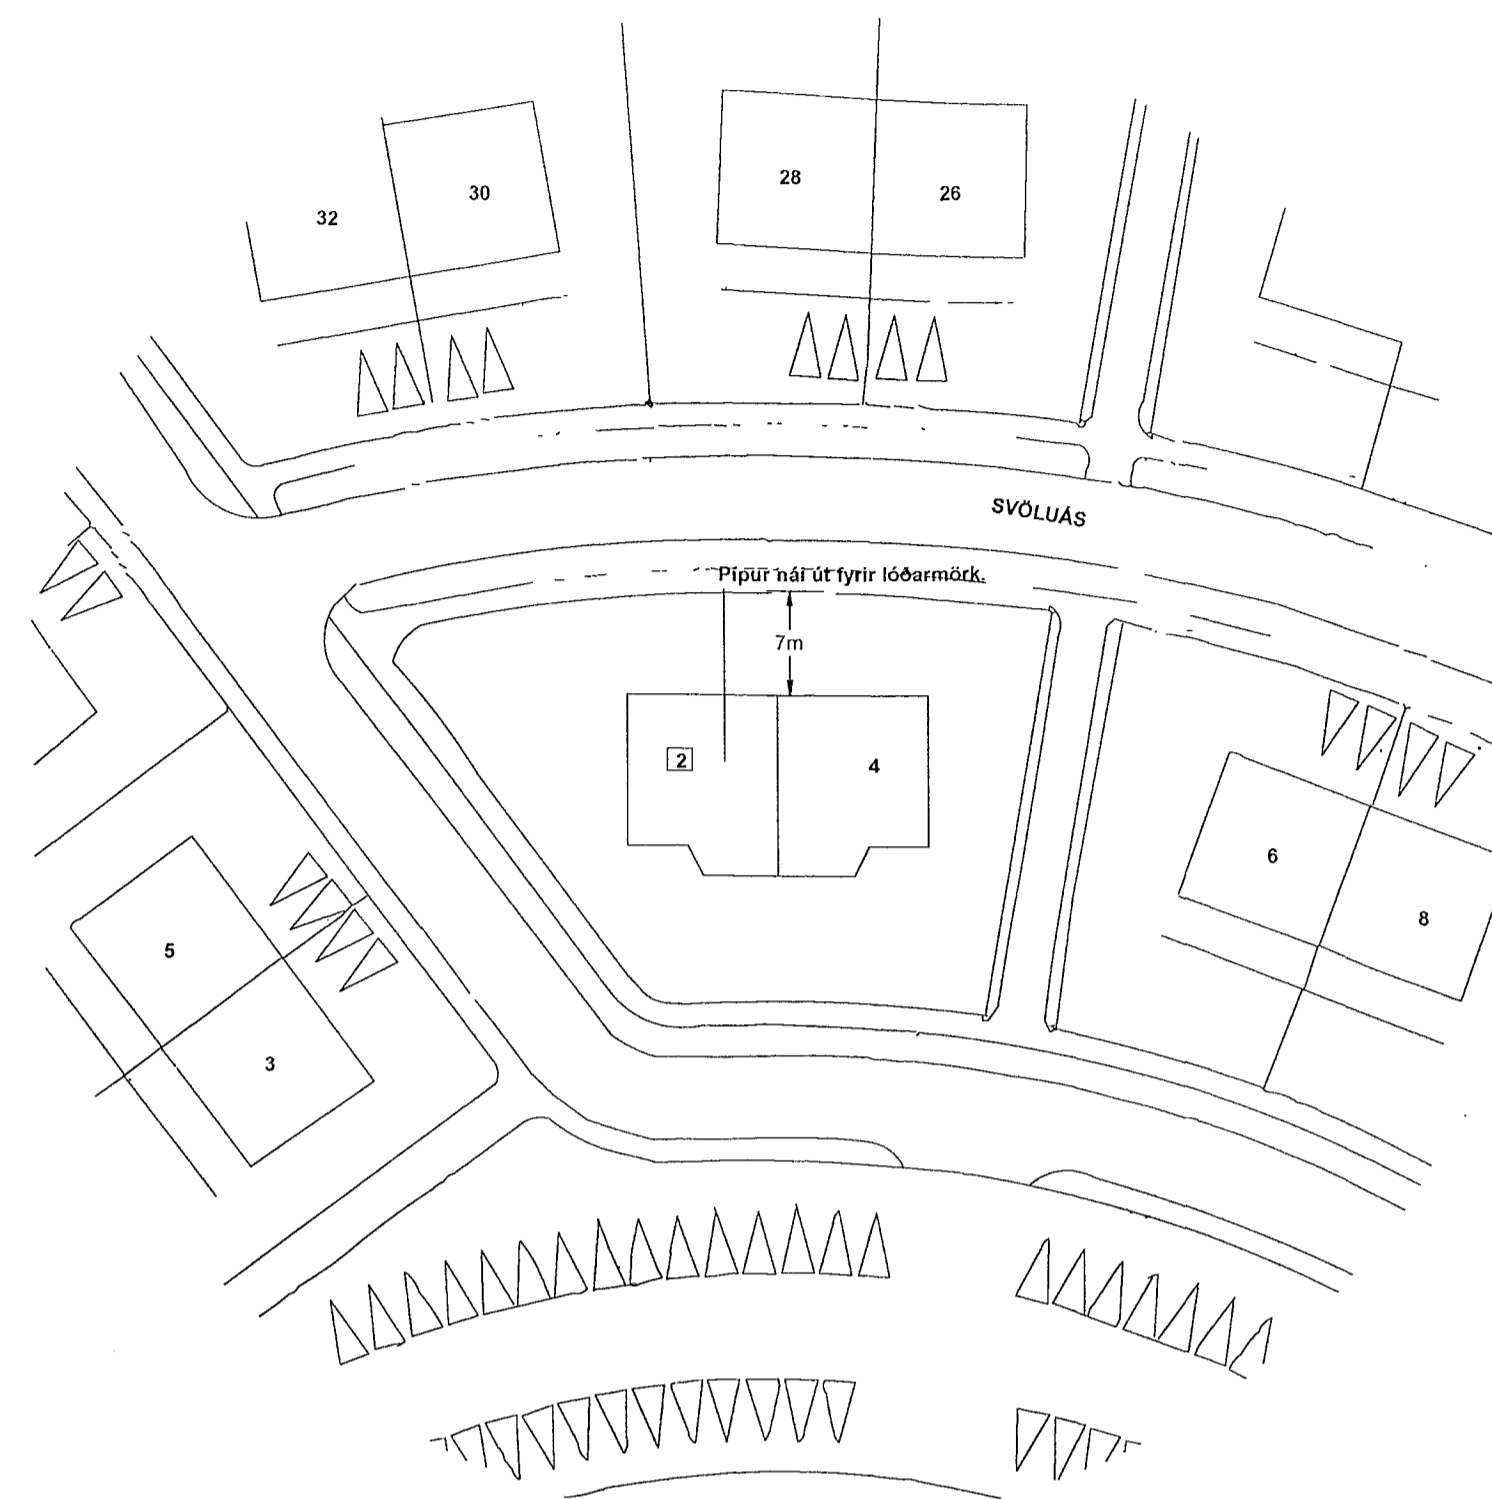

AFSTÖÐUMYND. 1:500

SKÝRINGAR.

Pípur skulu vera 16mm ídregnar plasteinángruðum ídráttarvír 3x1,5q.
 Málstraumur rofa og tengla skulu vera í samræmi við stærð varbúnaðar.
 Allar lagnir skulu vera samkvæmt reglugerð um raforkuvirki.
 Hæð rofa sé 110 cm og hæð tengla sé 20 cm.
 Þessar skýringar eiga við nema annars sé getið á teikningum.

Raf - Bræður ehf.		Verkefni: Svöluás 2. Hafnarfirði.	
Svanur H. Þórhallsson. Löggiltur Rafvirkjameistari. Laufríma 21. 112. Rvk. S. 5675880. Fax. 5675880. GSM. 8965086.		Teikning: Sniðmynd / Afstöðumynd.	
		Teiknað: Svanur.	Kvarði: 1:100 / 1:500
		Dags: 17.Sept.2001.	Teikning nr: 2 af 3.
		<i>Svanur Þórhallsson</i>	