



GRUNNMYND 1. HÆÐ

PIPUR SKULU NÁ AÐ LÖBARMÖRKUM
LOFTNET 32mm PP
HEIMTAUG SÍNA 50mm PP
GARELJÓÐ 32mm PP
HEIMTAUG OR 50mm PP

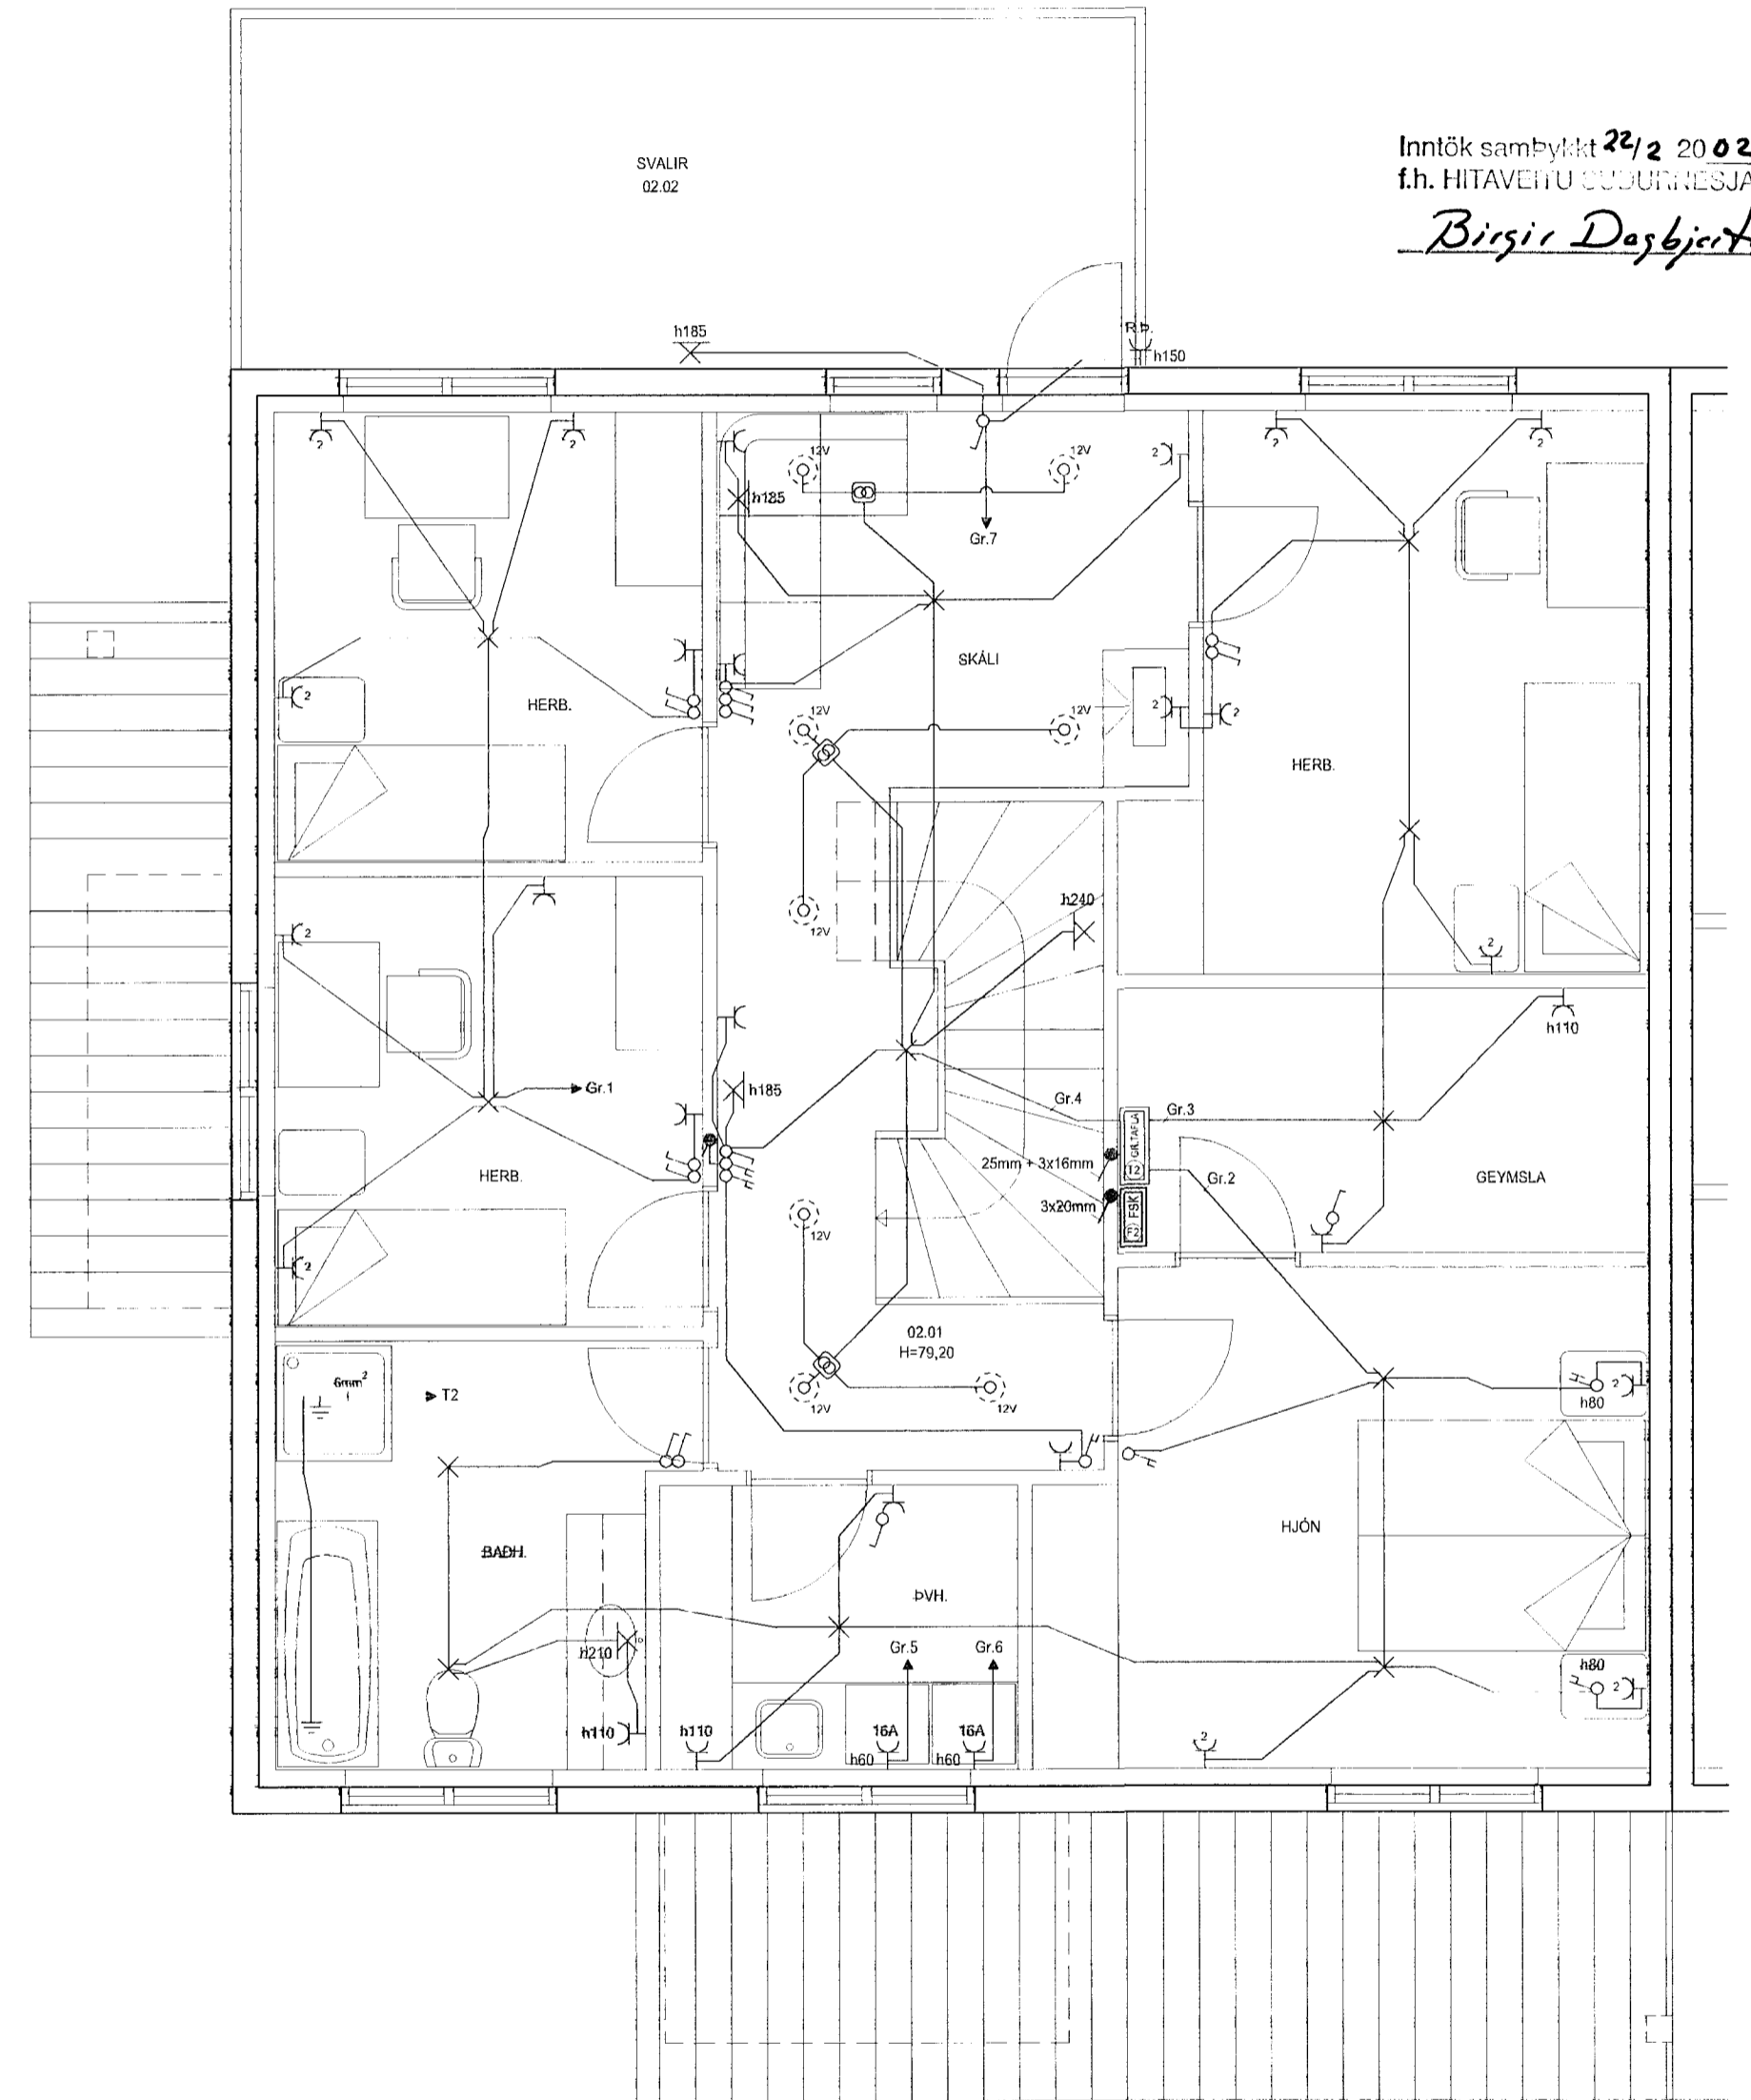

GRUNNMYND 2. HÆÐ

Inntök samþykkt 22/2 2002
f.h. HITAVENJU OG BUNNESJA h.f.
Birgir Dagbjart.

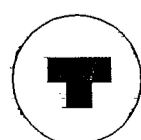

HELGI KR. EIRIKSSON RAFLAGNAHÖNNUN

Helgi Kr. Eiríksson

KT. 110156-2789

SKIPHOLT 37, 108 REYKJAVÍK S:568-8388
E-MAIL: TEIKN@LUMEX.IS

DAGS. 24.01.2002
TEIKN. NR. AR-D1
VERKHLUTI GRUNNMYNDIR
MKV. 1:50

SÍÐA NR. 1 AF 4
TÖLVUHEITI GRSVLUASS
BREYTING A
BREYTING B

HANNAÐ HKE
TEIKNÁÐ PHS
YFIRFARIÐ HKE

VERKEFNI SVÖLUÁS 3
RAFLÖGN RAFLÖGN

21260