



GRUNNMYND 1. HÆÐ

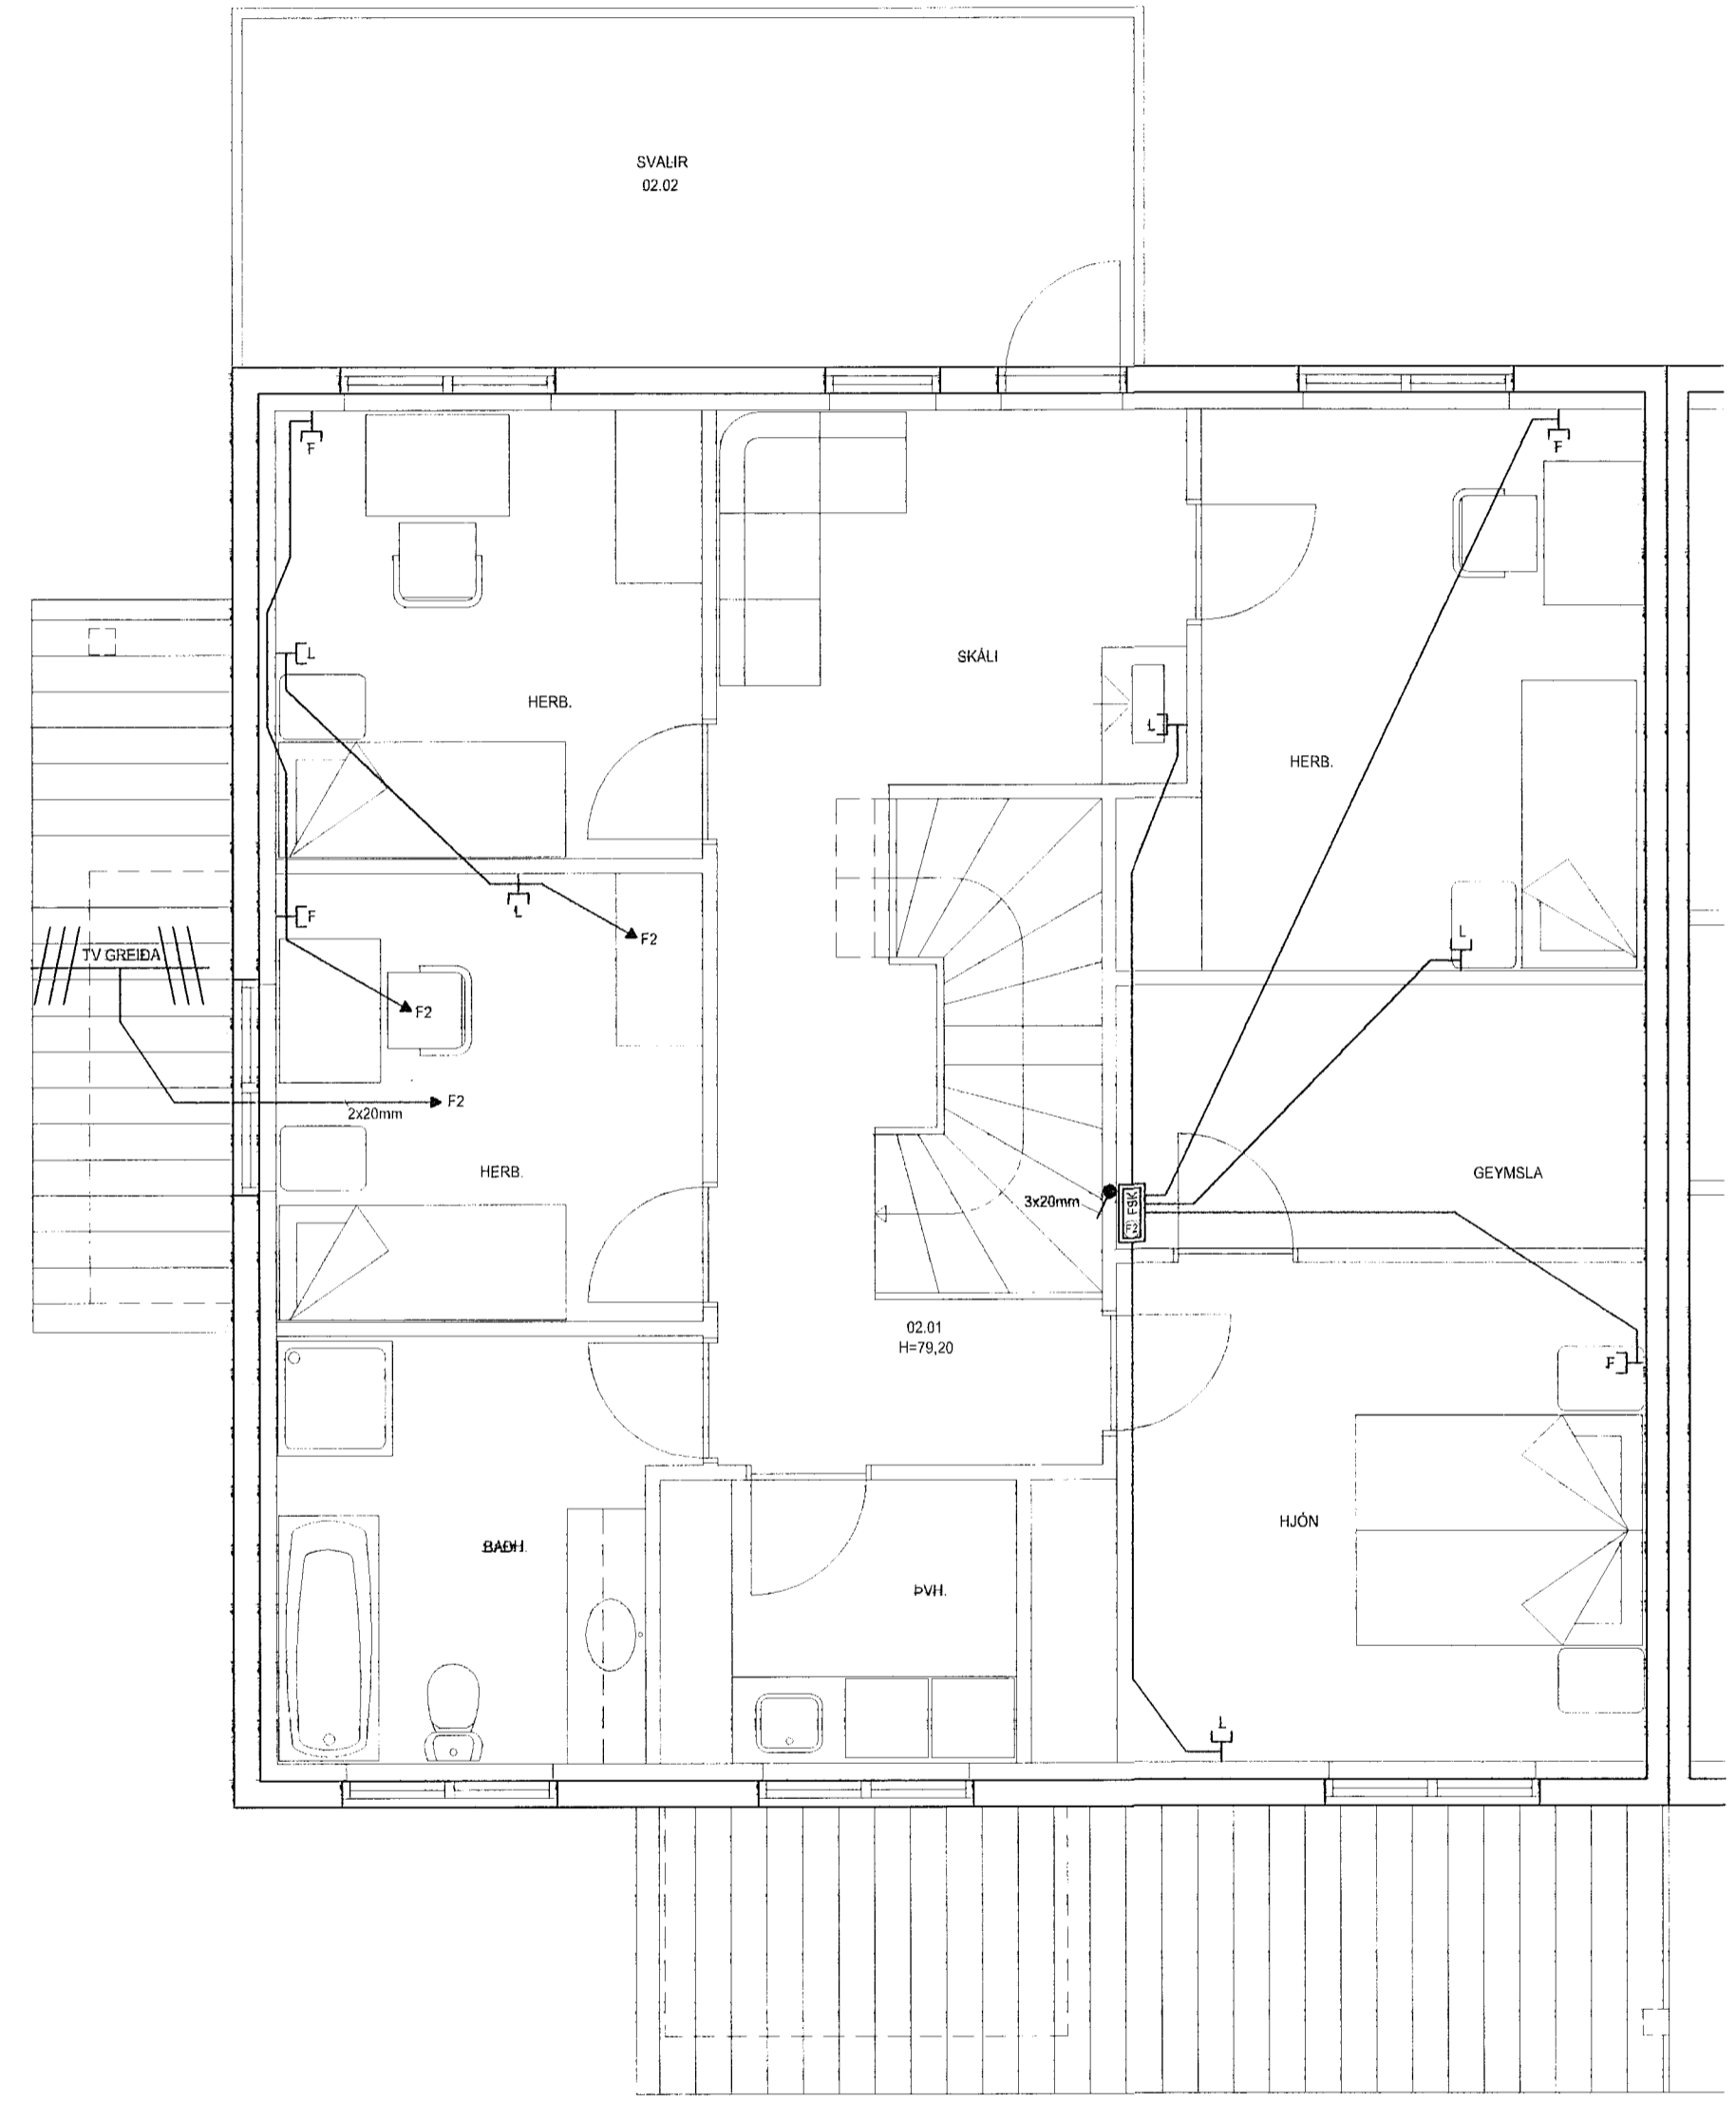

GRUNNMYND 2. HÆÐ

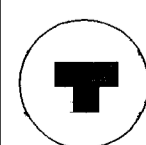

HELGI KR. EIRIKSSON RAFLAGNAHÖNNUN

Helgi Kr. Eiríksson

KT. 110156-2789

SKIPHOLT 37, 108 REYKJAVÍK S:568-8388
E-MAIL: TEIKN@LUMEX.IS

DAGS.	24.01.2002
TEIKN. NR.	AR-02
VERKHLUTI	GRUNNMYNDIR
MKV.	1:50

SÍÐA NR.	2 AF 4
TÖLVUHETTI	GRSVOLUAS3
BREYTING A	
BREYTING B	

HANNAÐ	HKE
TEIKNAD	PHS
YFIRFARID	HKE

VERKEFNI

SVÓLUÁS 3

RAFLÖGN

FJARSKIPTALAGNAKERFI