



1-HÆÐ.

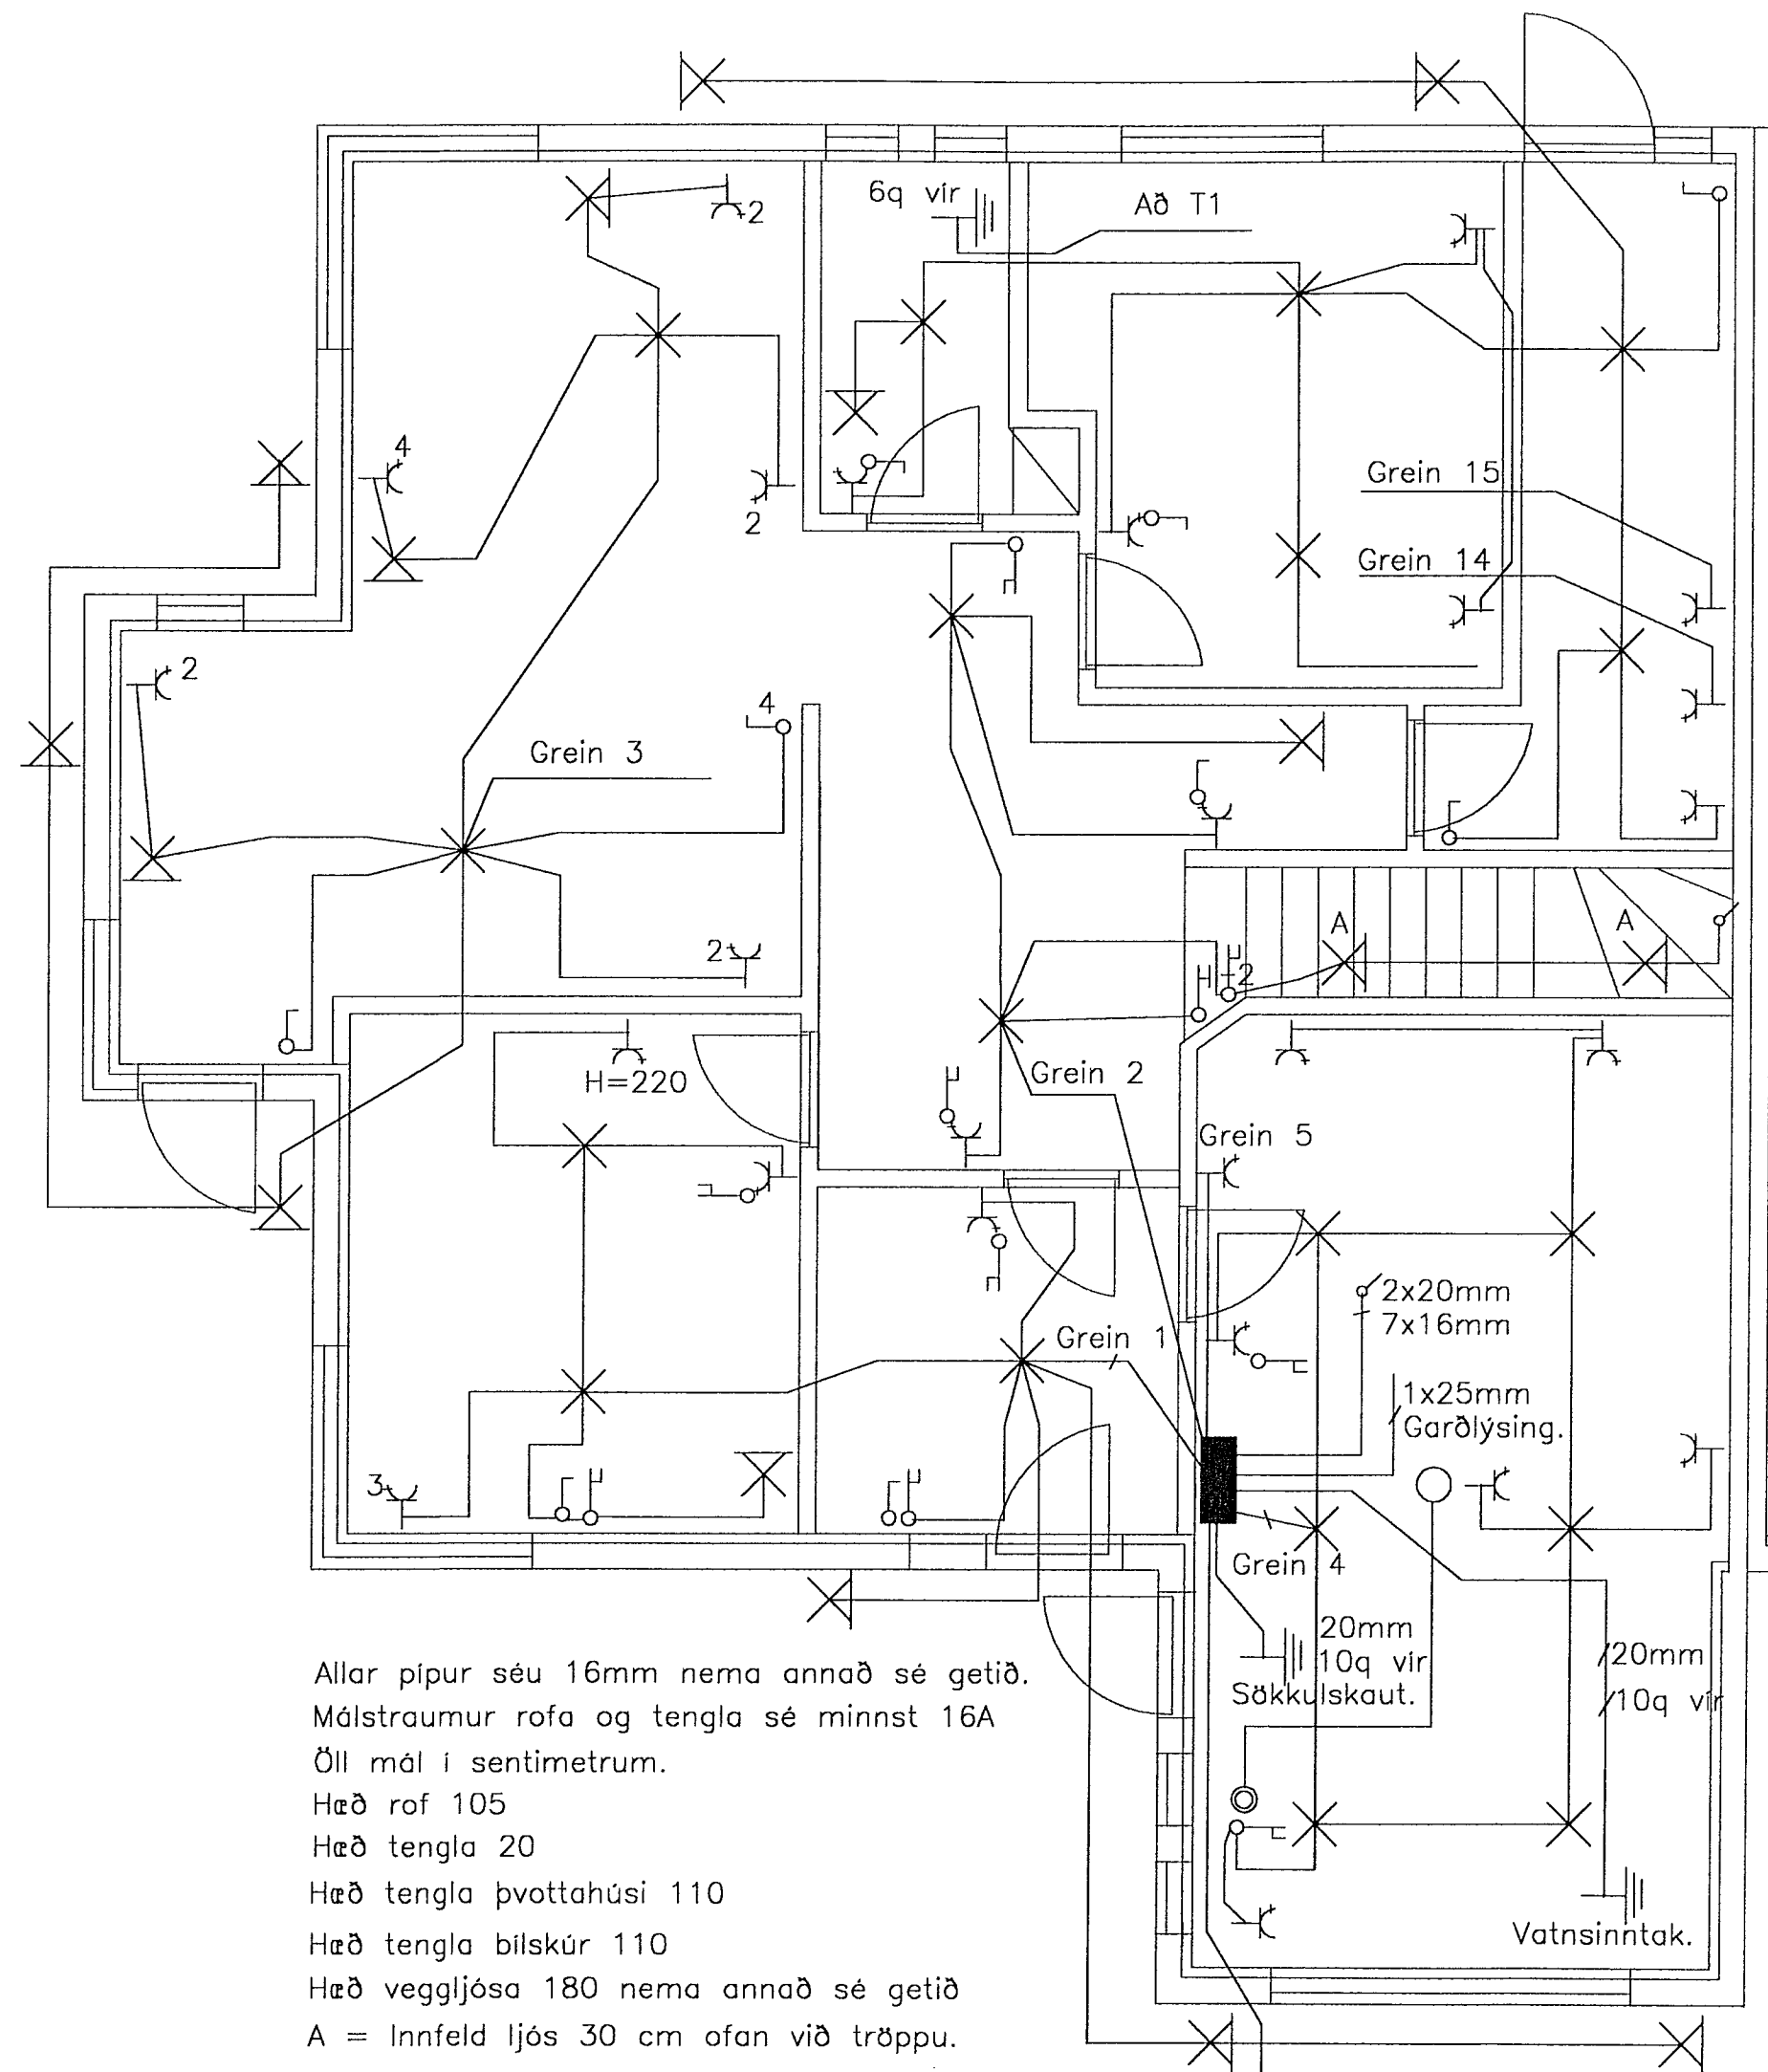

Allar pípur séu 16mm nema annað sé getið.
 Málstraumur rofa og tengla sé minnst 16A
 Öll mál í sentimetrum.
 Hæð rof 105
 Hæð tengla 20
 Hæð tengla þvottahúsi 110
 Hæð tengla bílskúr 110
 Hæð veggjósna 180 nema annað sé getið
 A = Innfeld ljós 30 cm ofan við tröppu.

1x50mm Rafmagn
 1x25mm Garðlýsing.
 Að lóðarmörkum.

2-HÆÐ.

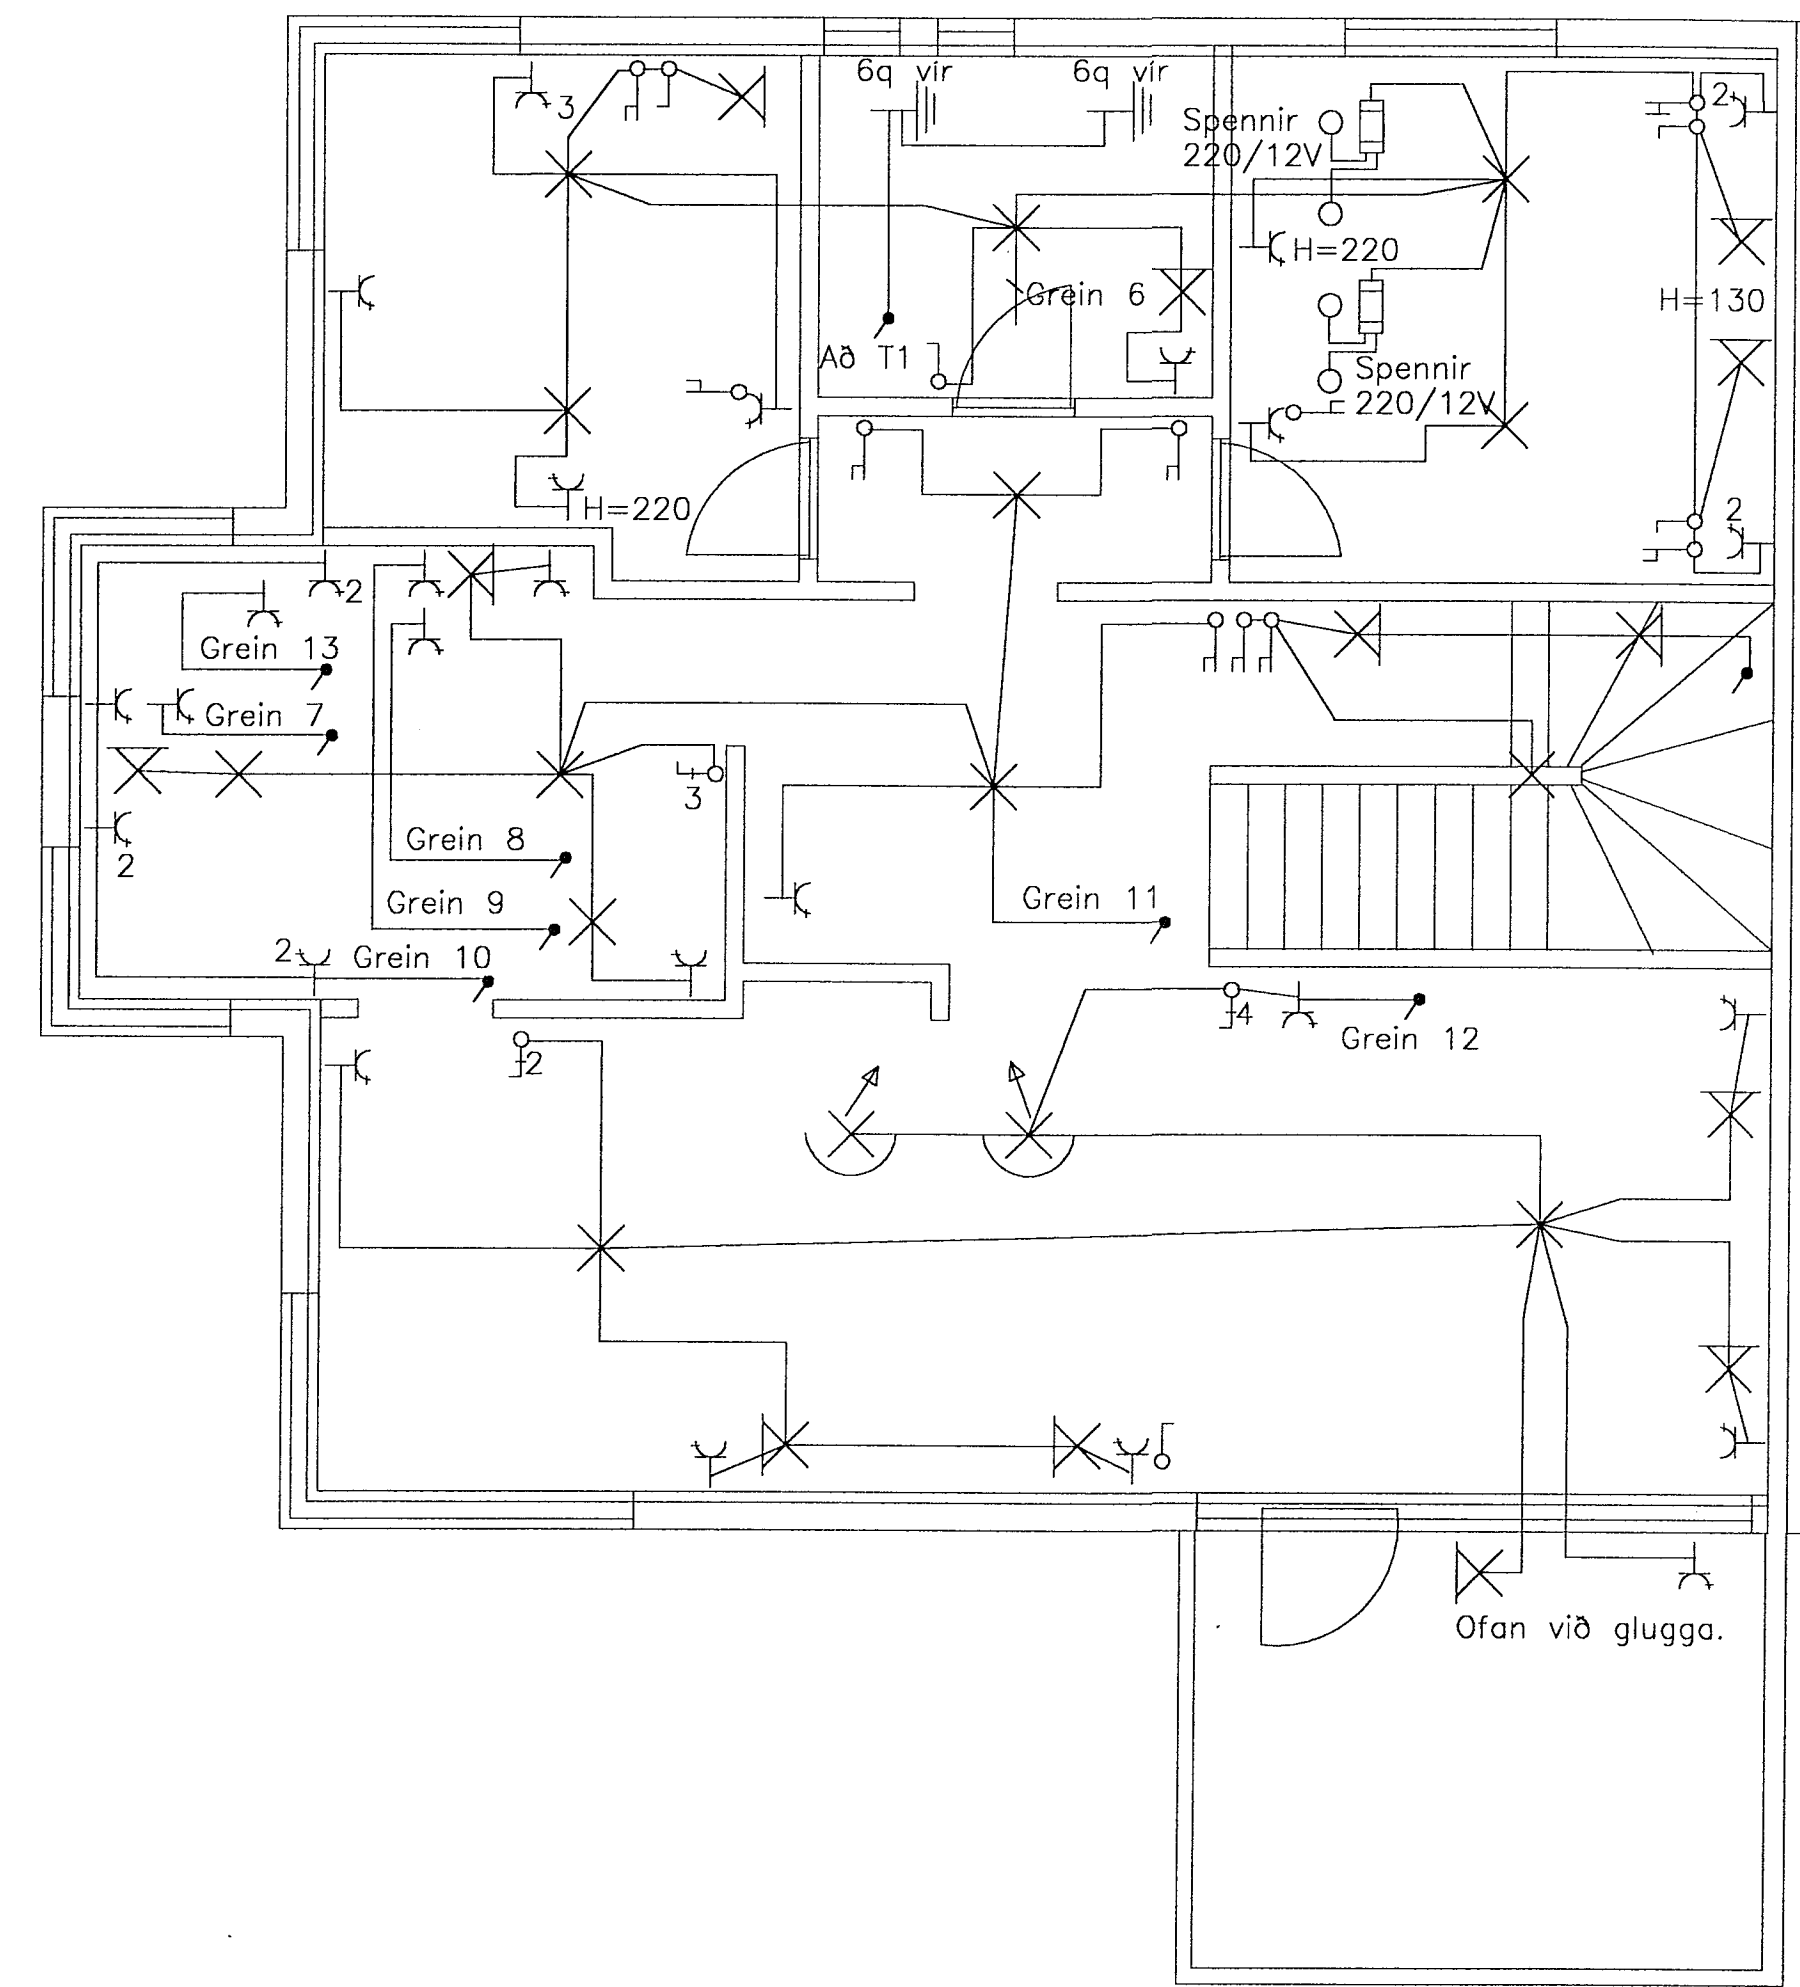

Ofan við glugga.

Nr.	Fjöldi	Heiti	Efni	Ath. serndir
Dagur	10.09.2001	Hanna/Teiknað	M.A. (m.v. A3)	Rafalóð
Verk nr.	240358-2278	Samþykkt	1:50	Súðavoð 16
Heiti	ERLUÁS 6.	Talning nr.	2	104 Reykjavík
	HAFNAFIRDI.			Sími: 5689790
				CSM: 8529854
				Kennur í st. Vísir í:
Dagur		Drögn:		Drögning NR: