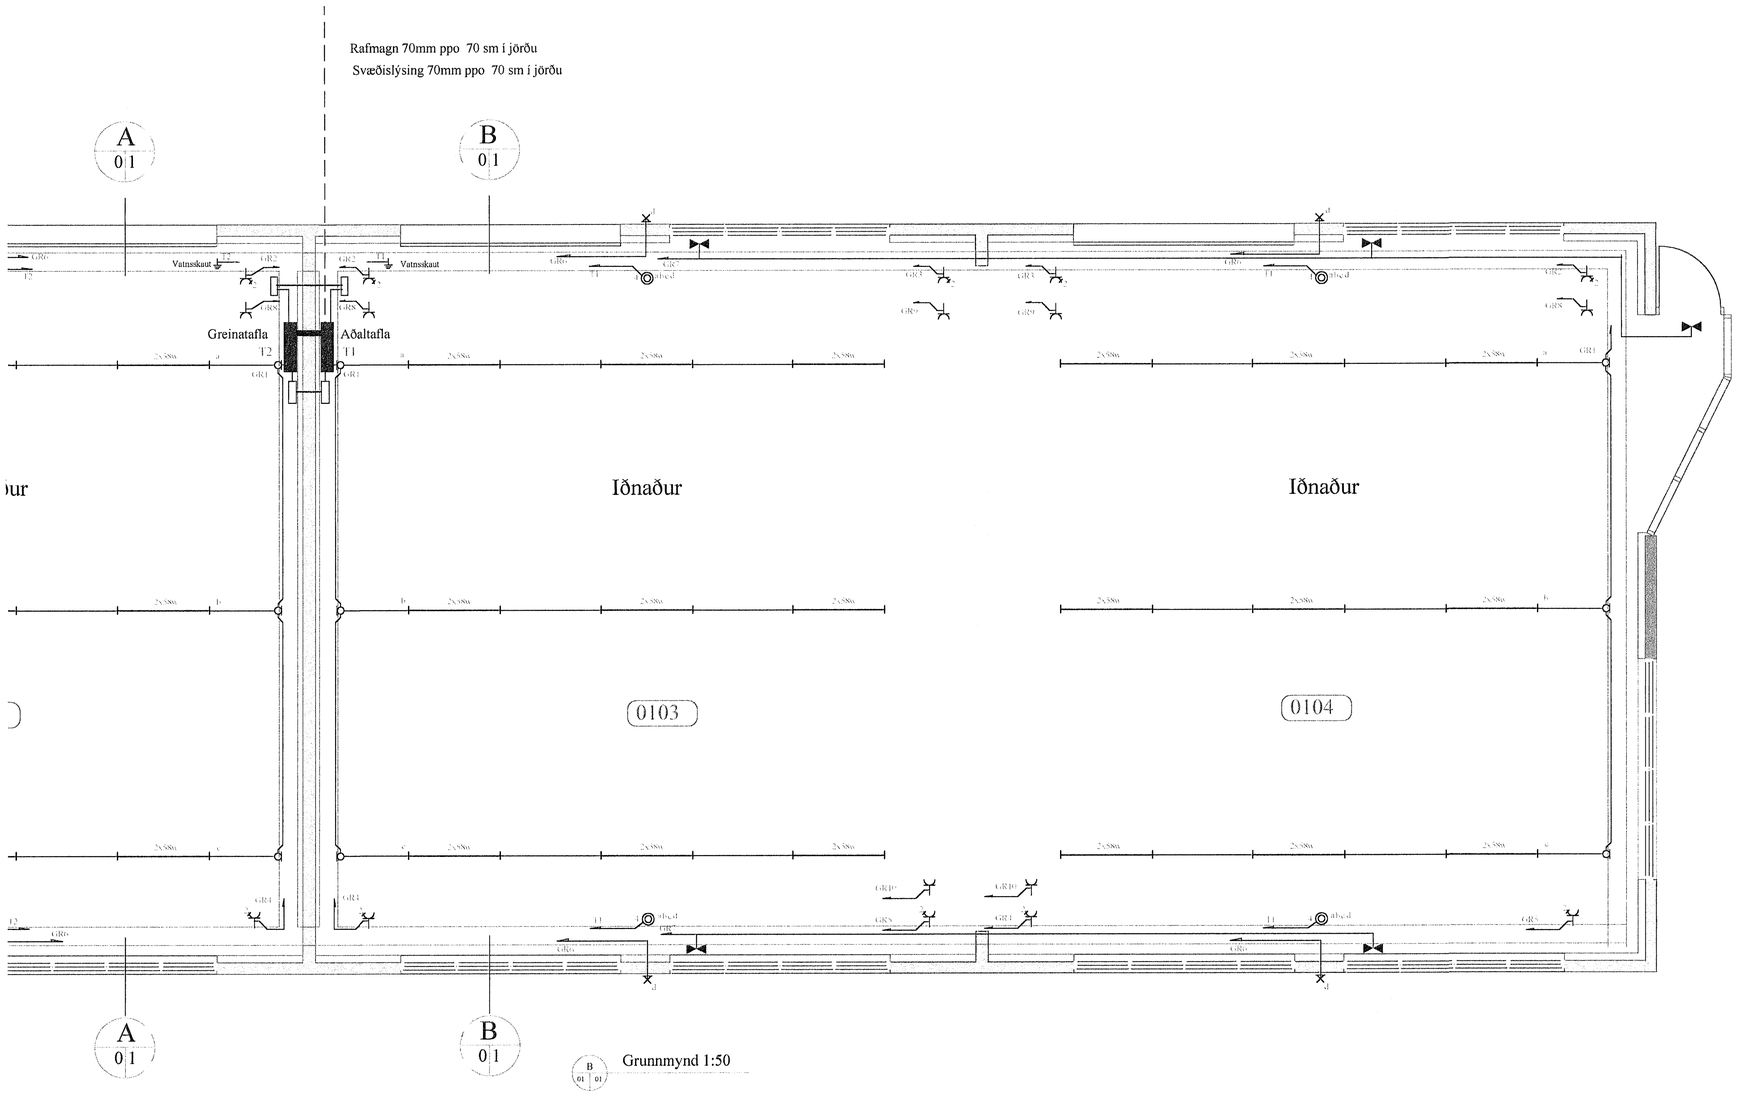


Grunnmynd 1:50

**Rafbær**
Hönnunar og ráðgjafaþjónusta
Sólvallagötu 8
230 Reykjanesbæ
GSM 694-7299 421-2935
netfang jgs@rafbaer.is

| | | | |
|---|---|---|---|
| Gjótuhraun 3 220 Hafnarfirði | | | |
| Ljósalögn og tenglalögn | | | |
| Hannað: | Teiknað: | Dags: mars 2002 | Jón Páll Skúlason löggiltur rafiðnaðarmaður |
| Mál: 1:50 | Blað: 2 af 7 | Breytt: | |