Pípur fyrir smáspennulagnir eru 20mm og miða skal fjarskiptalagnir við CAT5

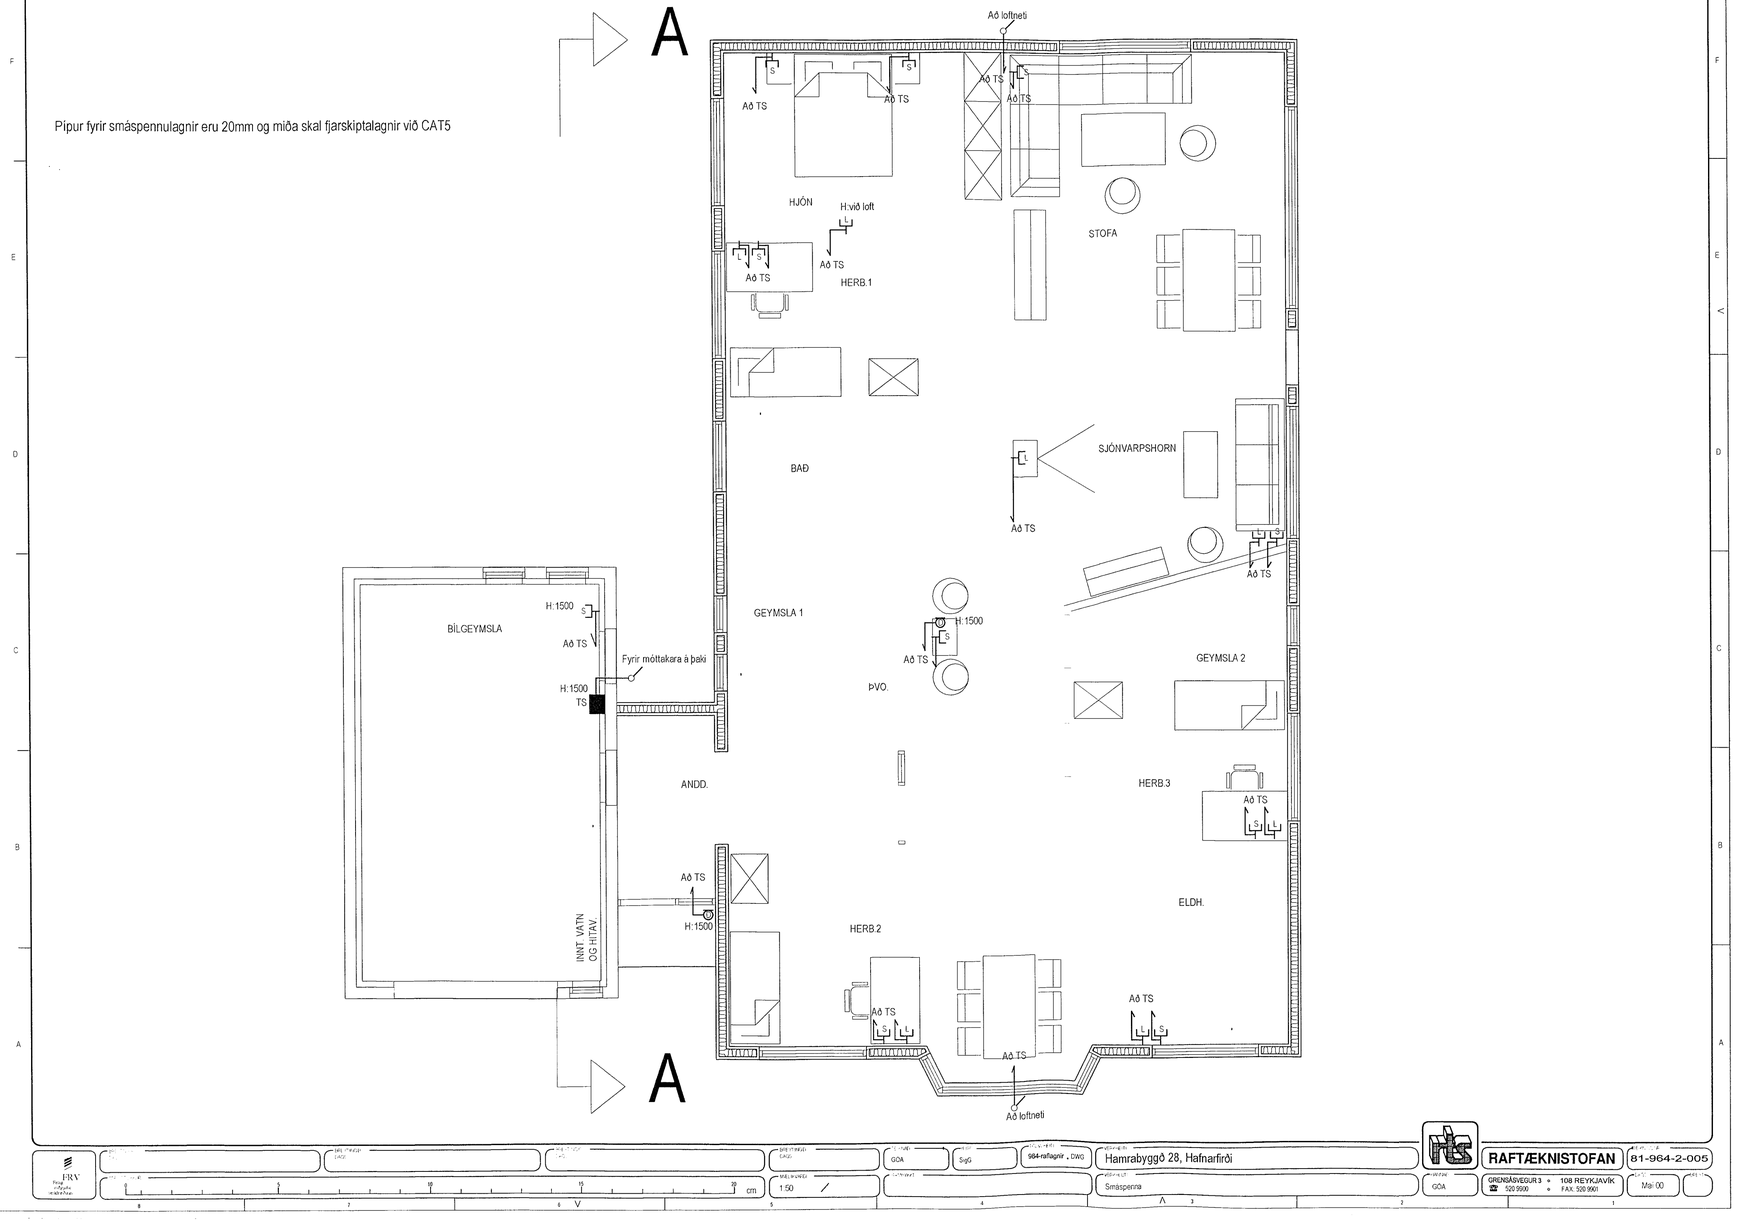

FRV Fráveita Reykjavíkur									