


Afstöðumynd
1:500

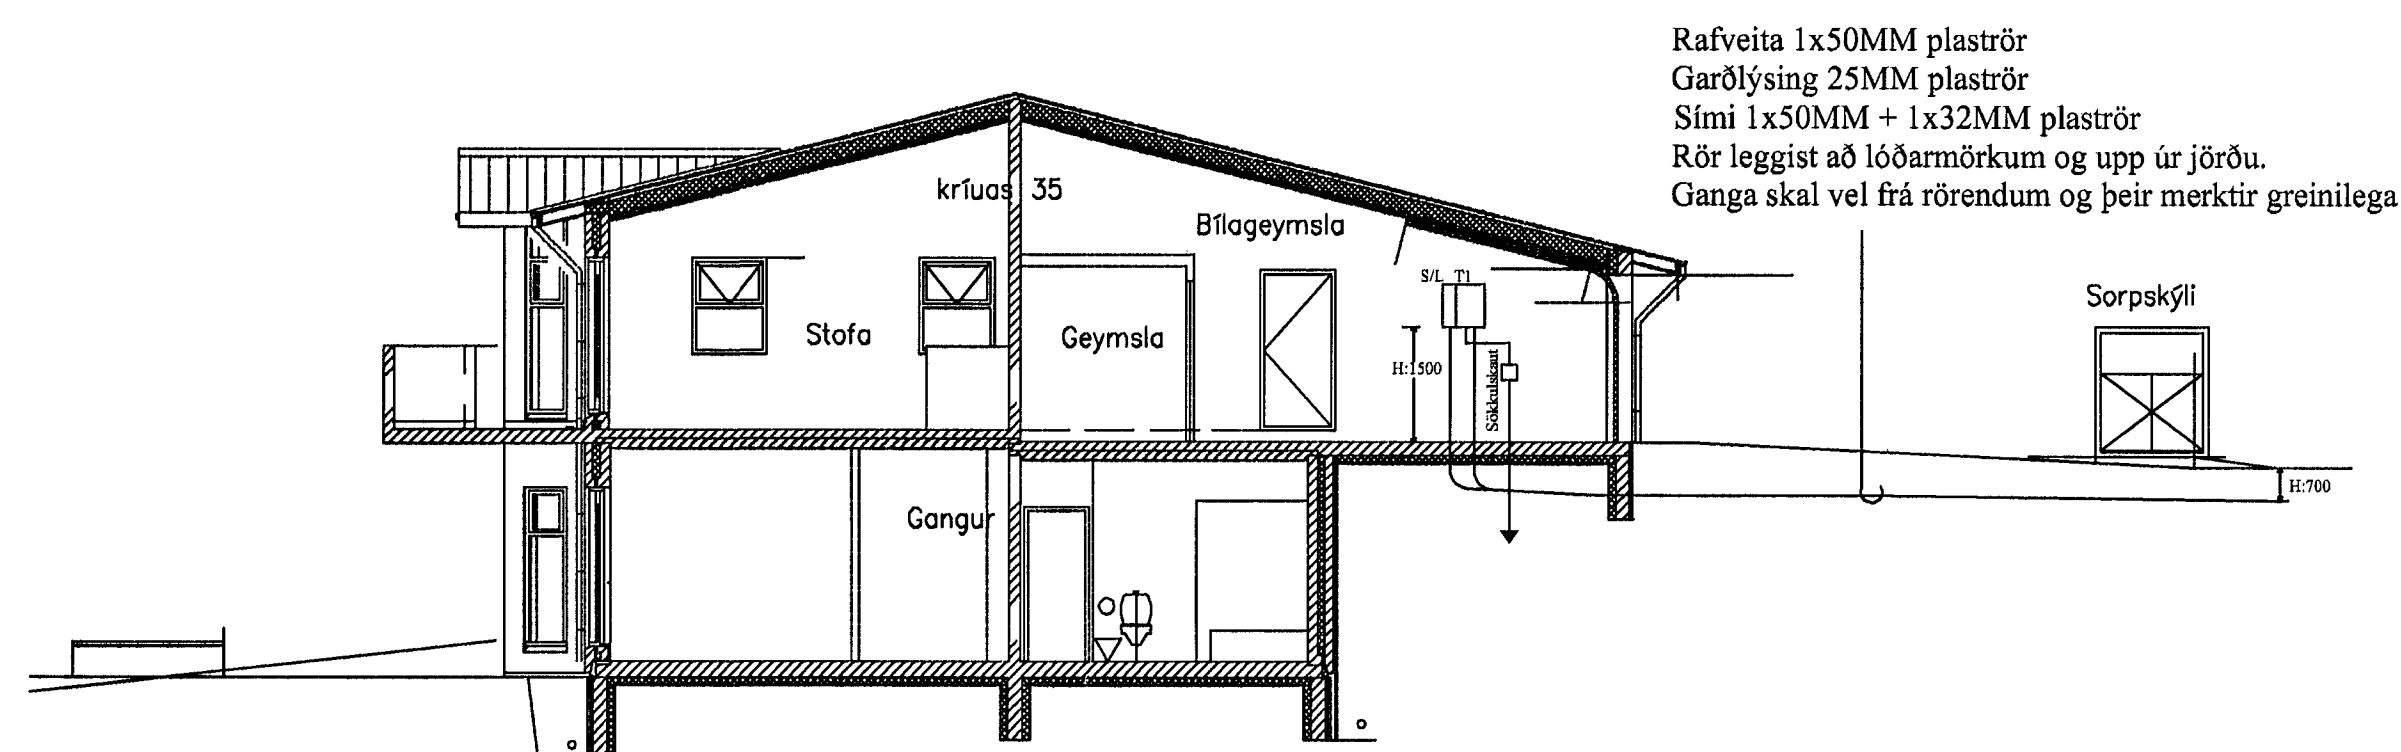

Sniðmynd
1:100

Almennar skýringar.

1. ALLAR PÍPUR ERU 16mm OG VÍR 1.5mm² NEMA ANNAD KOMI FRAM Á TEIKNINGUM.
2. HÆÐIR ROFA FRÁ FULLFRÁGANGNU GÓLFI ERU 1050mm NEMA ANNAD KOMI FRAM Á TEIKNINGUM.
3. HÆÐIR ROFA OG TENGLA Í BÍLAGEYMSLU ERU 1100mm FRÁ FULLFRÁGANGNU GÓLFI.
4. HÆÐIR RAFMAGNS OG ANNARA SMÁSPENNUTENGLA FRÁ FULLFRÁGANGNU GÓLFI ER 200mm NEMA ANNAD KOMI FRAM Á TEIKNINGU.
5. ÖLL MÁL ERU GEFIN UPP Í MILLIMETRUM OG ER ALLTAF MIÐAÐ VIÐ FULLFRÁGANGIÐ GÓLF EÐA VEGGI. ÖLL MÁL MIÐAST VIÐ MIÐJA DÓS.
6. ÖLL TÁKN ERU TÁKNRÆN OG BER AÐ SAMRÆMA LAGNIR AÐ TÆKJUM EFTIR AÐSTÆÐUM Á STAÐNUM OG EFTIR SÉRTEIKNINGUM.
7. GREINAR ERU EKKI SÝNDAR Í ÖLLUM TILVIKUM AÐ TÖFLU, EN ERU ÞÁ MERKTAR VIÐKOMANDI TÖFLU. DÆMI: T1 - GR.10 ER GREIN 10 FRÁ TÖFLU T1.
8. TIL SNERTUSPENNUNARNA SKAL NOTA NÚLLUN OG LEKA STRAUMSROFAVÖRN.
9. MÁLMHLUTA LAGNA, TÆKJA, LAMPA OG RAFBÚNAÐAR SKAL JARÐBINDA VANDLEGA.
10. MÁLSTRAUMUR ROFA OG TENGLA SKAL MINNST VERA 10A.
11. JARÐBINDA SKAL PÍPUKERFI FYRIR HEITA OG KALDA VATSLÖGN. SKILA SKAL MÆLINGU AF JARÐBINDINGUNNI OG SKAL HÚN UPPFYLLA KRÖFUR RAFVEITUNNAR.
12. Í HÖNNUN MIÐAST VIÐ AÐ AÐALTAFLAN T1 OG SMÁSPENNUKASSINN S/L SÉU Í SAMA KASSA.
13. ALLAR LAGNIR OG FRÁGANGUR SKAL VERA Í SAMRÆMI VIÐ REGLUGERÐ UM RAFORKUVIRKI.
14. FYRIR NÁKVÆMA STAÐSETNINGU VEGGJA SKAL STYÐJAST VIÐ ARKITEKTATEIKNINGAR.

M. HUNTINGDON-WILLIAMS
ARKITEKT
AÐALVÖNNUBUR

RAFTRAUSTR		Rafrast Lyngás 14	
- Löggiltir rafverktakar -		210 Garðabæ	
		S:565-8370 Fax:565-8371	
Verkefni	Kríuás 35	Mkv.	1:500 - 1:100
Verkihlut	Afstöðumynd, sniðmynd og skýringar	Dags.	24.5.2001
Hannað	Ragnar Viktor Karlsson rafmagnsverfræðingur	Teikning nr.	1 af 6
Teiknað	Ragnar Viktor Karlsson	Breytt	