



Afstöðmynd  
1:500


Tvær útfersla og frágangur á innbyggðum halogenljósum

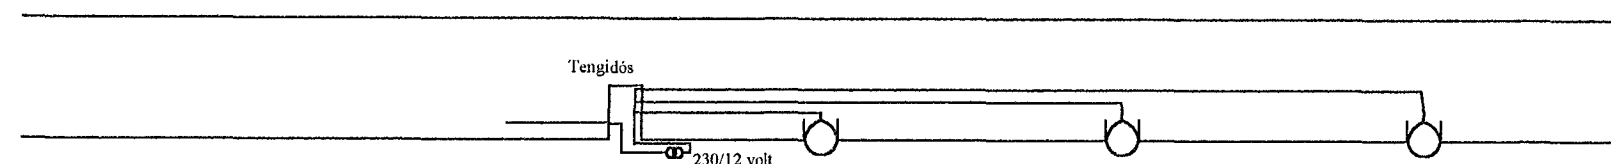

Rör lagt að hverju ljósi frá tengidós og ídregið hitaþolnum vir. Stærðir strengja ákvarðast af stærð búnaðar.

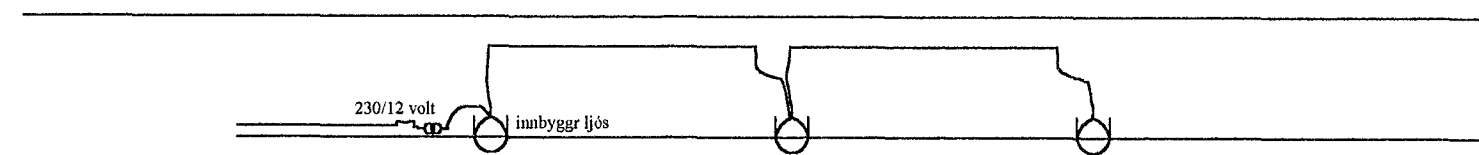


Rör lagt að fyrsta ljósi og síðan á milli ljósa ídregið hitaþolnum vir. Stærðir strengja ákvarðast af stærð búnaðar.

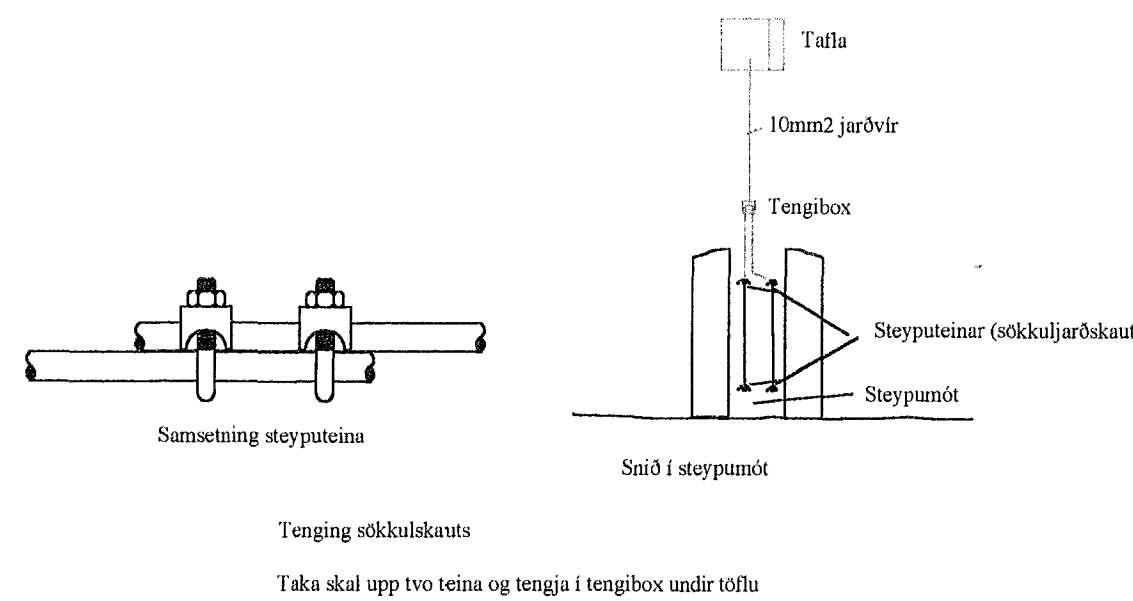

50  
Rafmagn 46mm ppo 4x10+10 q jarðstrengur  
Simi og breiðband 50 mm ppo  
Garðljós 25mm ppo

OLL INNTAKSRÖR SKULU  
NÁ ÚT FYRIR LÖBAMÖRK.

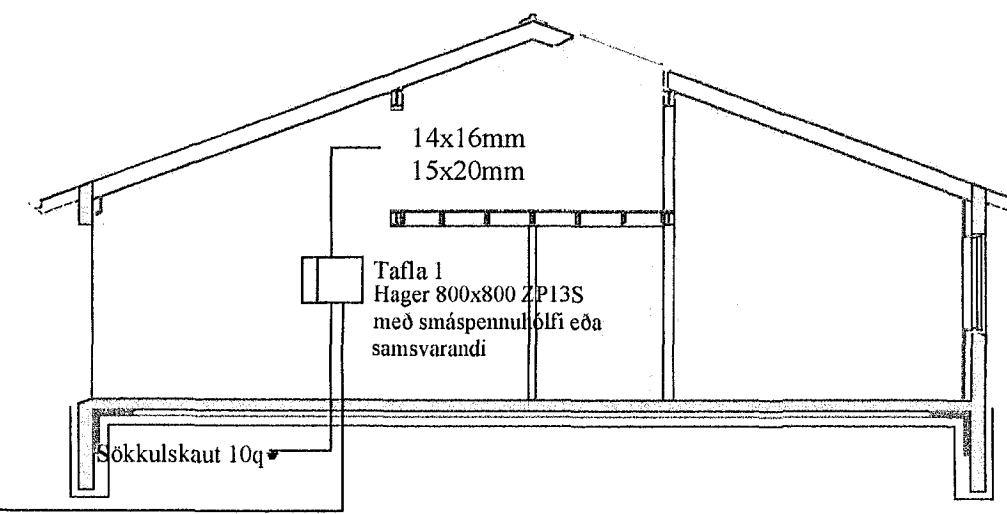

Snið  
1/100

### Skýringar

- Hæð tengla 20sm
- rofa 110sm
- tengla í bílgeymslu/þvottarhúsi/eldhúsi 110sm
- tengla f/loftnet/síma/hátalara 20sm
- tengils f/loftnet á baði 230sm
- tengils f/loftnet í eldhússkáp 230sm
- bjölluhapp 220sm
- bjölluhapp 110sm
- hnapp f/bílskúrshurðaropnara 180sm
- bakarofn 120sm
- uppvöskunarfél 60sm
- þvottavél/þurrkara 60sm
- eldunarhellur 60sm
- veggljósa stofu/skála / herbergjum 170sm
- tengidós á baði 200sm
- tengidósir fyrir skápaljós í eldhúsi 150sm
- veggljós úti 180sm
- örbylgjuofn 180sm
- tenglar fyrir útiseriur skulu vera í eða við þakbrún
- viða eldhúsi komi niður úr lofti

Nema annað sé getið á teikningu og öll mál miðast við frágengin gólf.

Nema annað sé getið á teikningu og öll mál miðast við frágengin gólf.

Lögnin skal vera hölkuð pipulögn 16mm í ljósa og tengjalögnum, tengidósir í loftum skulu settar eftir þörfum vegna halogenlýsingar þar sem lífir beri á. Ídregin vir skulu vera í samræmi við stærðir búnaðar samkv reglugerðarúkvæðum. Teikningin er táknað og sýnir hvers óskað er þó skal hafa samráð við innanhúshönnuði og/eða innréttingasmíð

Eletroniskir spennar fyrir innbyggð halogenljós komið fyrir á millilofti og eða inn í skápum.

### Rafbær

Hönnunar og ráðgjafafjónusta  
Sólvallagötu 8  
230 Reykjanesbæ  
GSM 694-7299 421-2935  
netfang.jp@islandia.is

Þrastarás 59. Hafnarfirði

Afstaða /snið /skýringar

Hannað: JP	Teiknað: JP	Dags: maí 2001	Jón Páll Skarphéðinsson lögfráttur rannsóknarúv
Mál: 1:50	Blað: 5 af 5	Breytt:	