


AFSTÖÐUMYND M=1:500

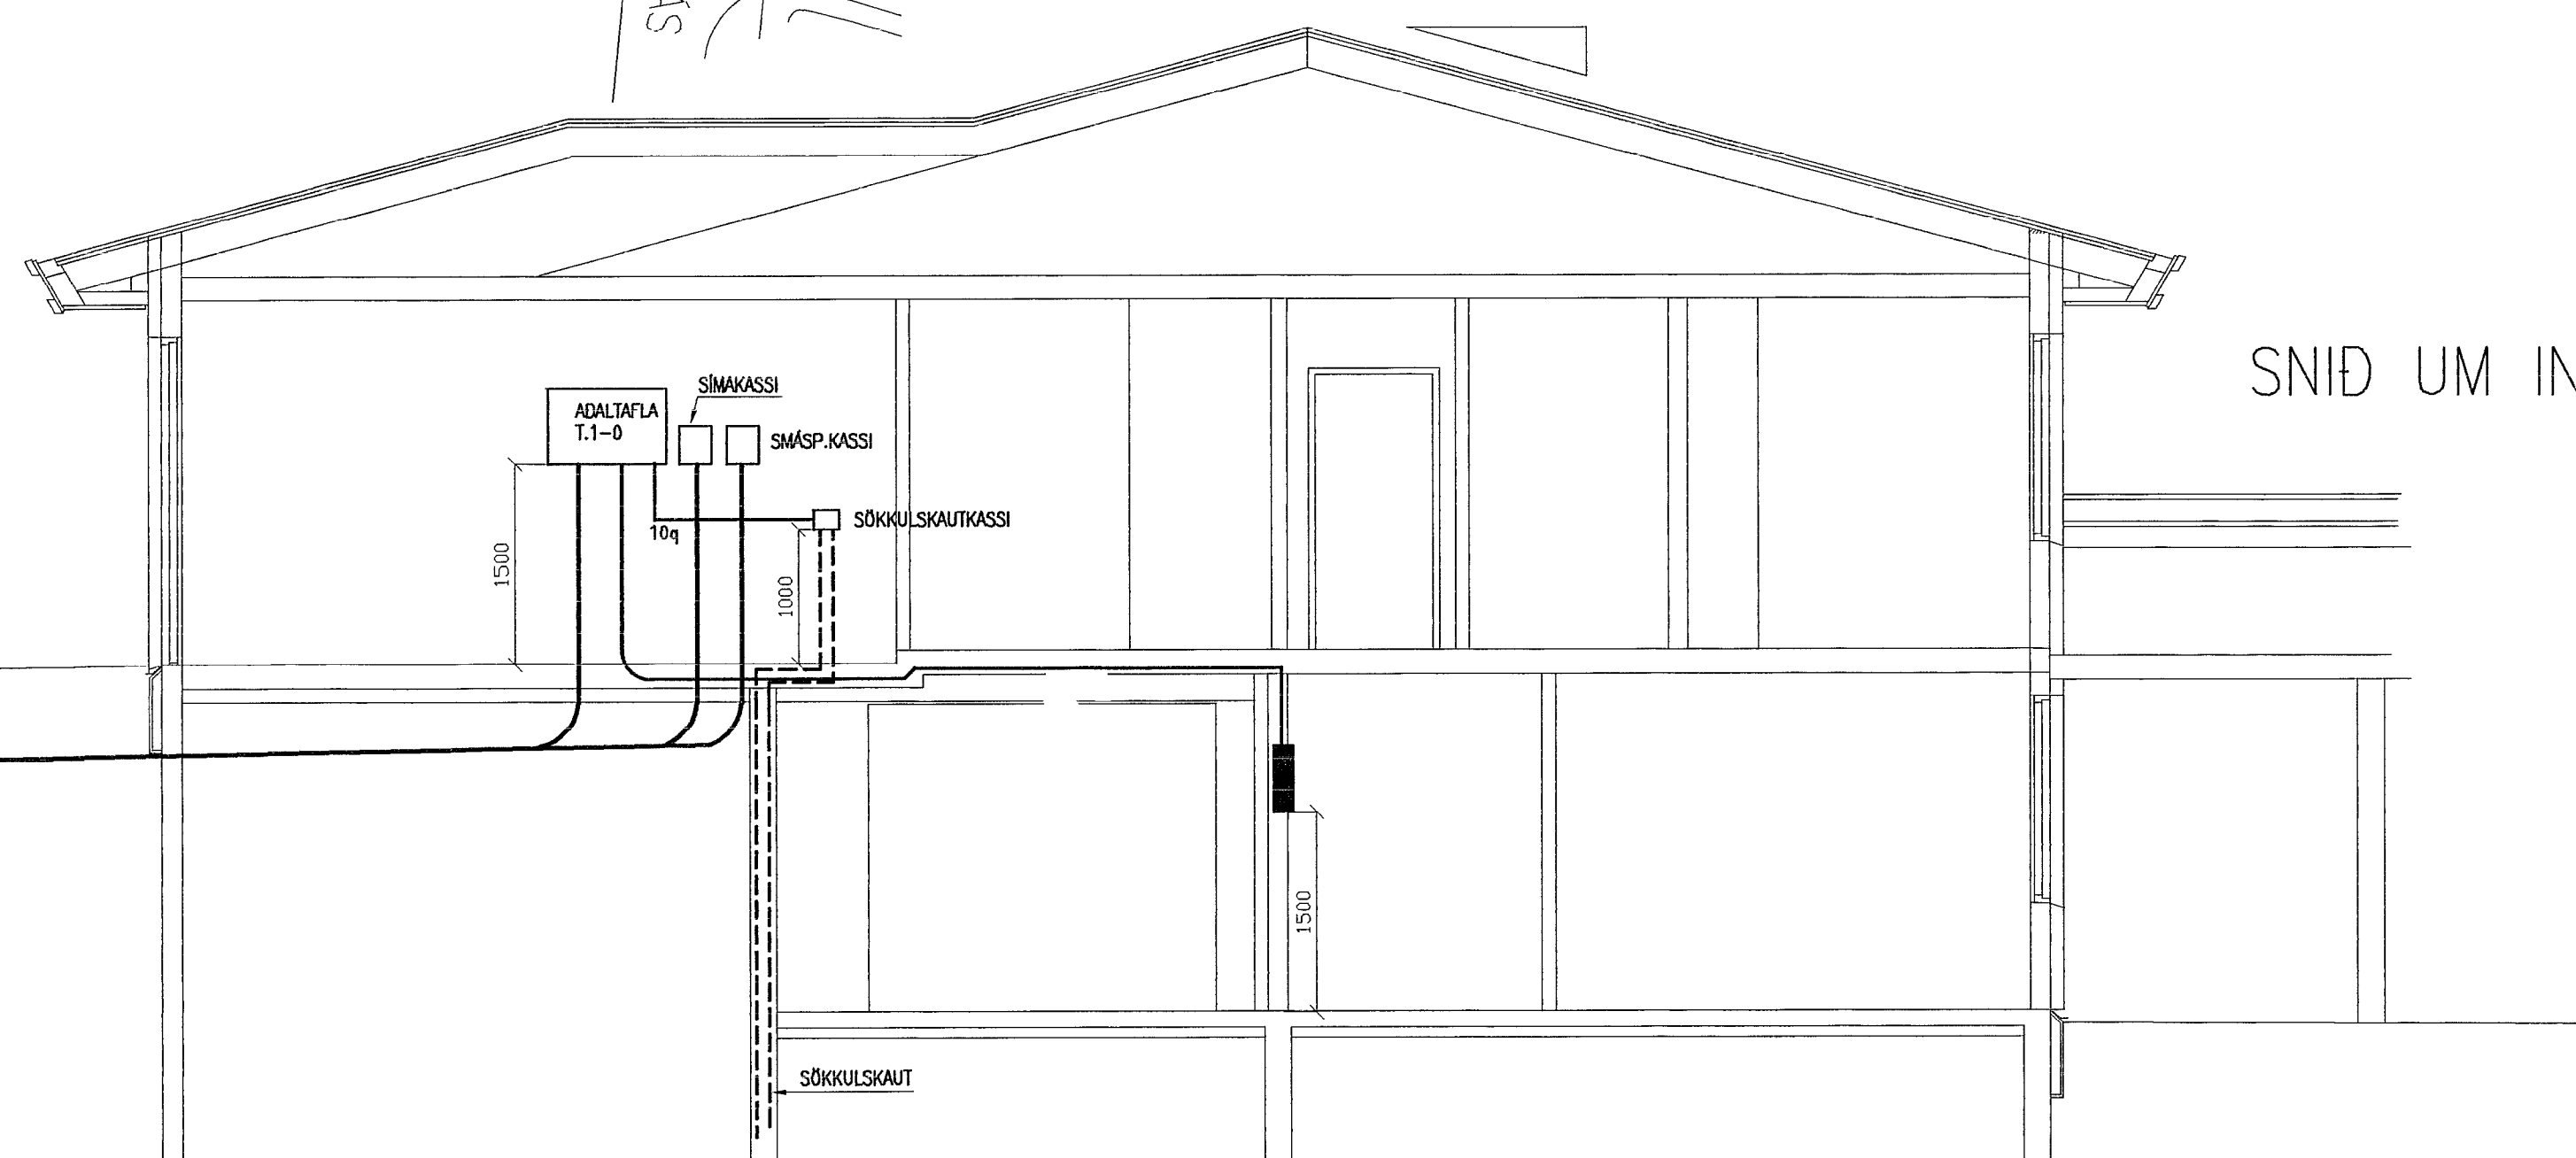

SNID UM INNTAK M=1:50

50mm PLP FYRIR RAFM. INNTAK+
25mm PLP FYRIR ÓTILJÓÐ
50mm PLP FYRIR SÍMANNTAK
50mm PLP FYRIR SMÁSPENNU

PIPUR LEGGIST MED VATNSHALLA OG
NÁI ÚT FYRIR LÓÐARMÖRK

Inntök samþykkt 19.3.2002.
f.h. HITAVEITU SUDURNESJA h.f.
Birgir Dósgjörns

SKÝRINGAR:

LAGNIR SKULU VERA HULDAR 16mm PÍPULAGNIR
OG TAUGAR 3x1,5q
HÆÐ Á TENGLUM SKAL VERA 20cm
HÆÐ Á ROFUM SKAL VERA 110cm
HÆÐ Á VEGGÐÖSUM SKAL VERA 200cm
ÞAR SEM ROFAR OG TENGLAR ERU SAMAN SKULU
TENGLAR VERA UNDIR ROFUM.
ÖLL MÁL ERU MIDUD VID FULLFRÁGENGIN GÖLF OG
Í MIDJA DÖS.
MÁLSTRAUMUR ROFA OG TENGLA SÉ 10A

NEMA ANNARS SÉ GETID

RAFLAGNATEIKNISTOFA

THOMAS KAABER RAÐIDNFRÆÐINGUR KT.420198-2999
SKÓLAVÖRDUSTÍG 3, S 552 1266 FAX 552 8266

ERLUÁS 15 HAFNARFIRÐI					
FULLNADARTEIKNING AFSTÖÐUMYND SNID UM INNTAK					
SK.	BL. 01 AF. 04	MKV. 1:50/500	D. NOV 03	H. TK	T. Jb/7
VERKNR. 994	TEIKNR. 01	SAMB.	<i>Thomas Kaaber</i>		