




AFSTÖÐUMYND MKV. 1:500.

SKÝRINGAR


PIPUR SÉU 16 mm MED 3x1.5 VÍR
 HÆÐ Á TENGLUM SÉ 200 mm FRÁ FULLFRÁGENGNU GÓLFI
 HÆÐ Á RUFUM SÉ 1100 mm FRÁ FULLFRÁGENGNU GÓLFI
 MÁLSTRAUMUR TENGLA SKAL VERA MINNST 16 A
 HÆÐ Á (L) LOFTNETSTENGLUM SÉ 200 mm FRÁ FULLFRÁGENGNU GÓLFI
 HÆÐ Á (S) SÍMATENGLUM SÉ 200 mm FRÁ FULLFRÁGENGNU GÓLFI
 HÆÐ Á (H) HÁTALARADÓSUM SÉ 200 mm FRÁ FULLFRÁGENGNU GÓLFI
 HÆÐ Í NEDRI BRÚN Á TÖFLU SÉ 1500 mm
 HÆÐ Í EFRI BRÚN Á (T), (S) OG (Ó) KÖSSUM SÉ SÚ SAMA OG Á TÖFLU
 ÖLL MÁL ERU Í MILLIMETRUM
 RAFLÖGN RAFTÆKJA Í ELDHÚSI SKAL STAÐSETJA Í SAMRÁÐI VIÐ HÚSEIGANDA

NEMA
 ANNARS
 SÉ
 GETIÐ

FRÁGANGUR Á STEYPUSTEINUM FYRIR SÖKKULSKAUT

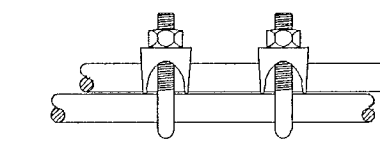

TENGLA SKAL SAMAN NEDSTU JÄRN Í
 SÖKKULVEGGJUM OG TAKA JÄRN UPP Í TENGIKASSA
 SEM SKAL VERA 150x150 mm OG STAÐSETTUR BILGEYMSLU
 HÆÐ SÉ 300 Í NEDRI BRÚN FRÁ FULLFRÁGENGNU GÓLFI

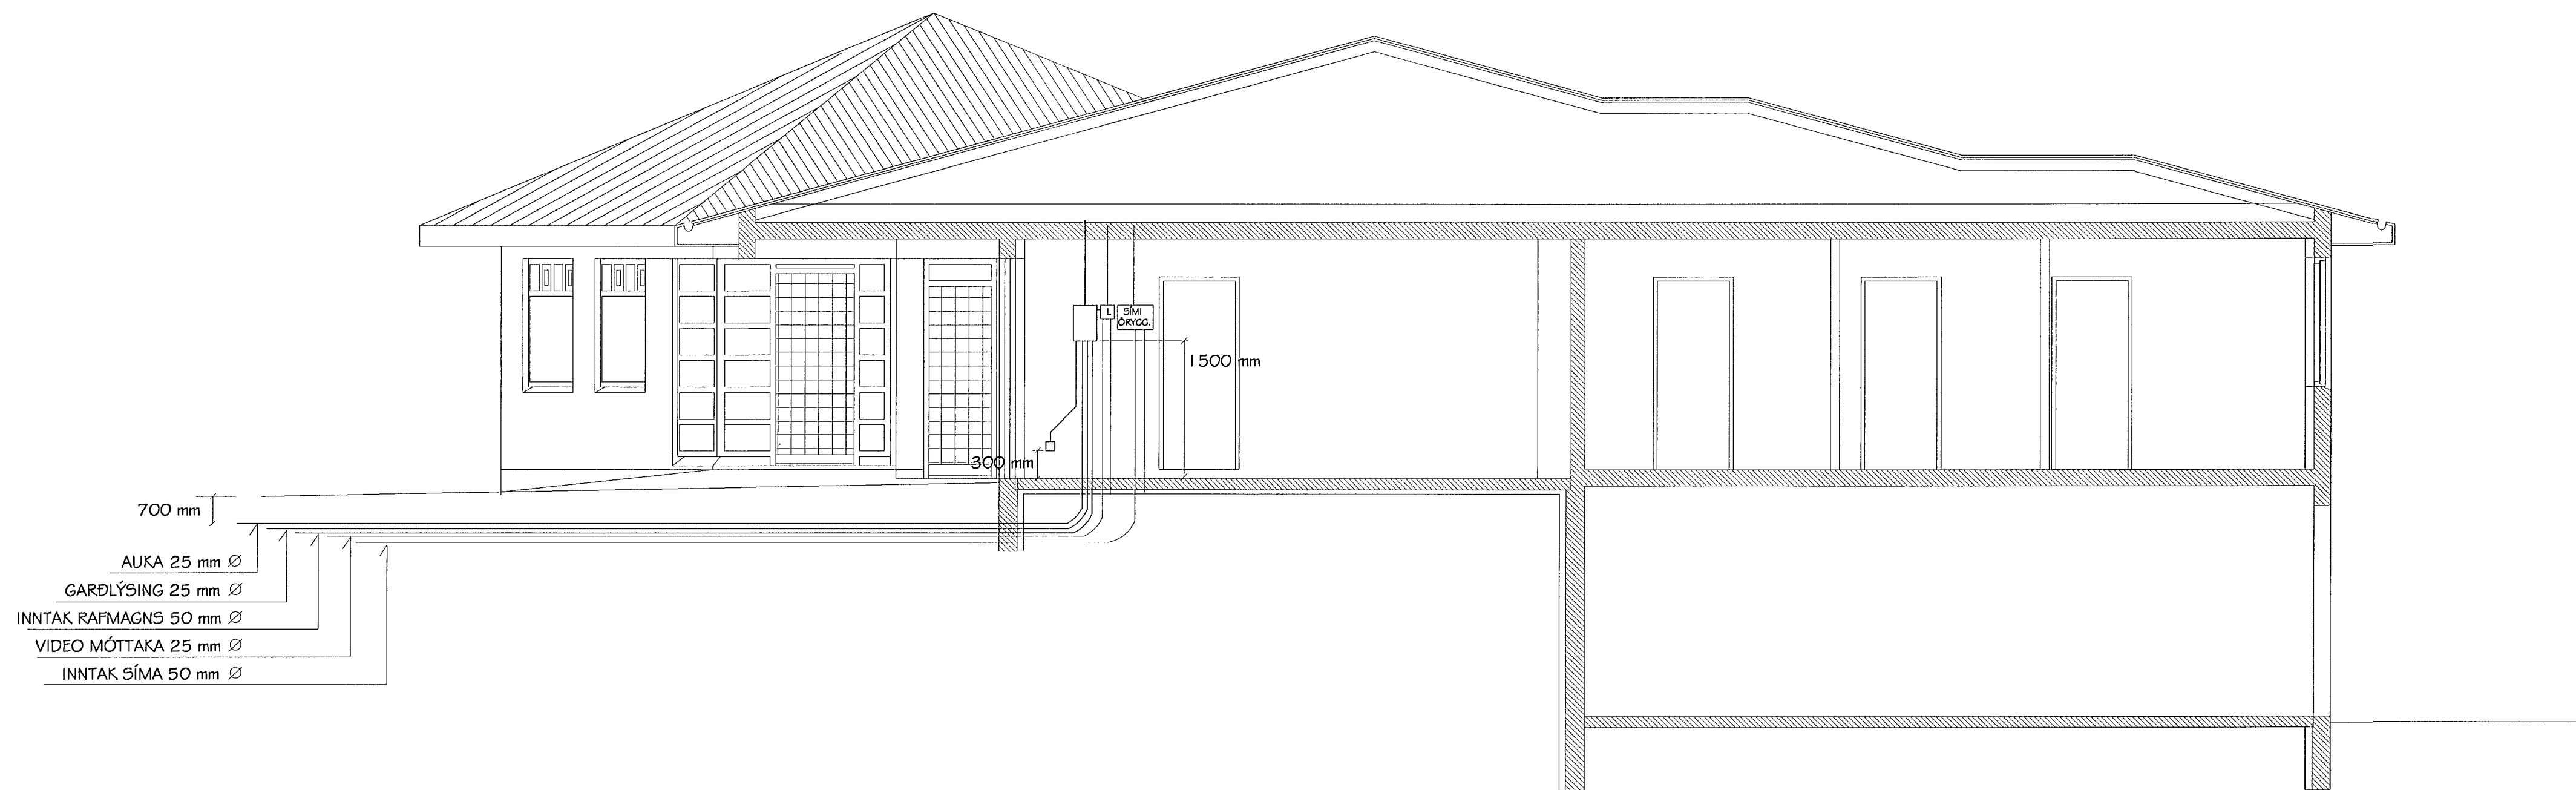

Daníel Emilsson Suðurholti 16
 Rafmagnsiðnifræðingur Sími 565 1314, 824 1314



ERLUÁS 48	
H. D.E	RAFLÖGN.
T. D.E	SNID OG AFSTÖÐUMYND
DAGS. ágúst 2001	MKV. 1:50 5 AF 6
<i>Daníel Emilsson</i>	