


AFSTÖÐUMYND M = 1 : 500

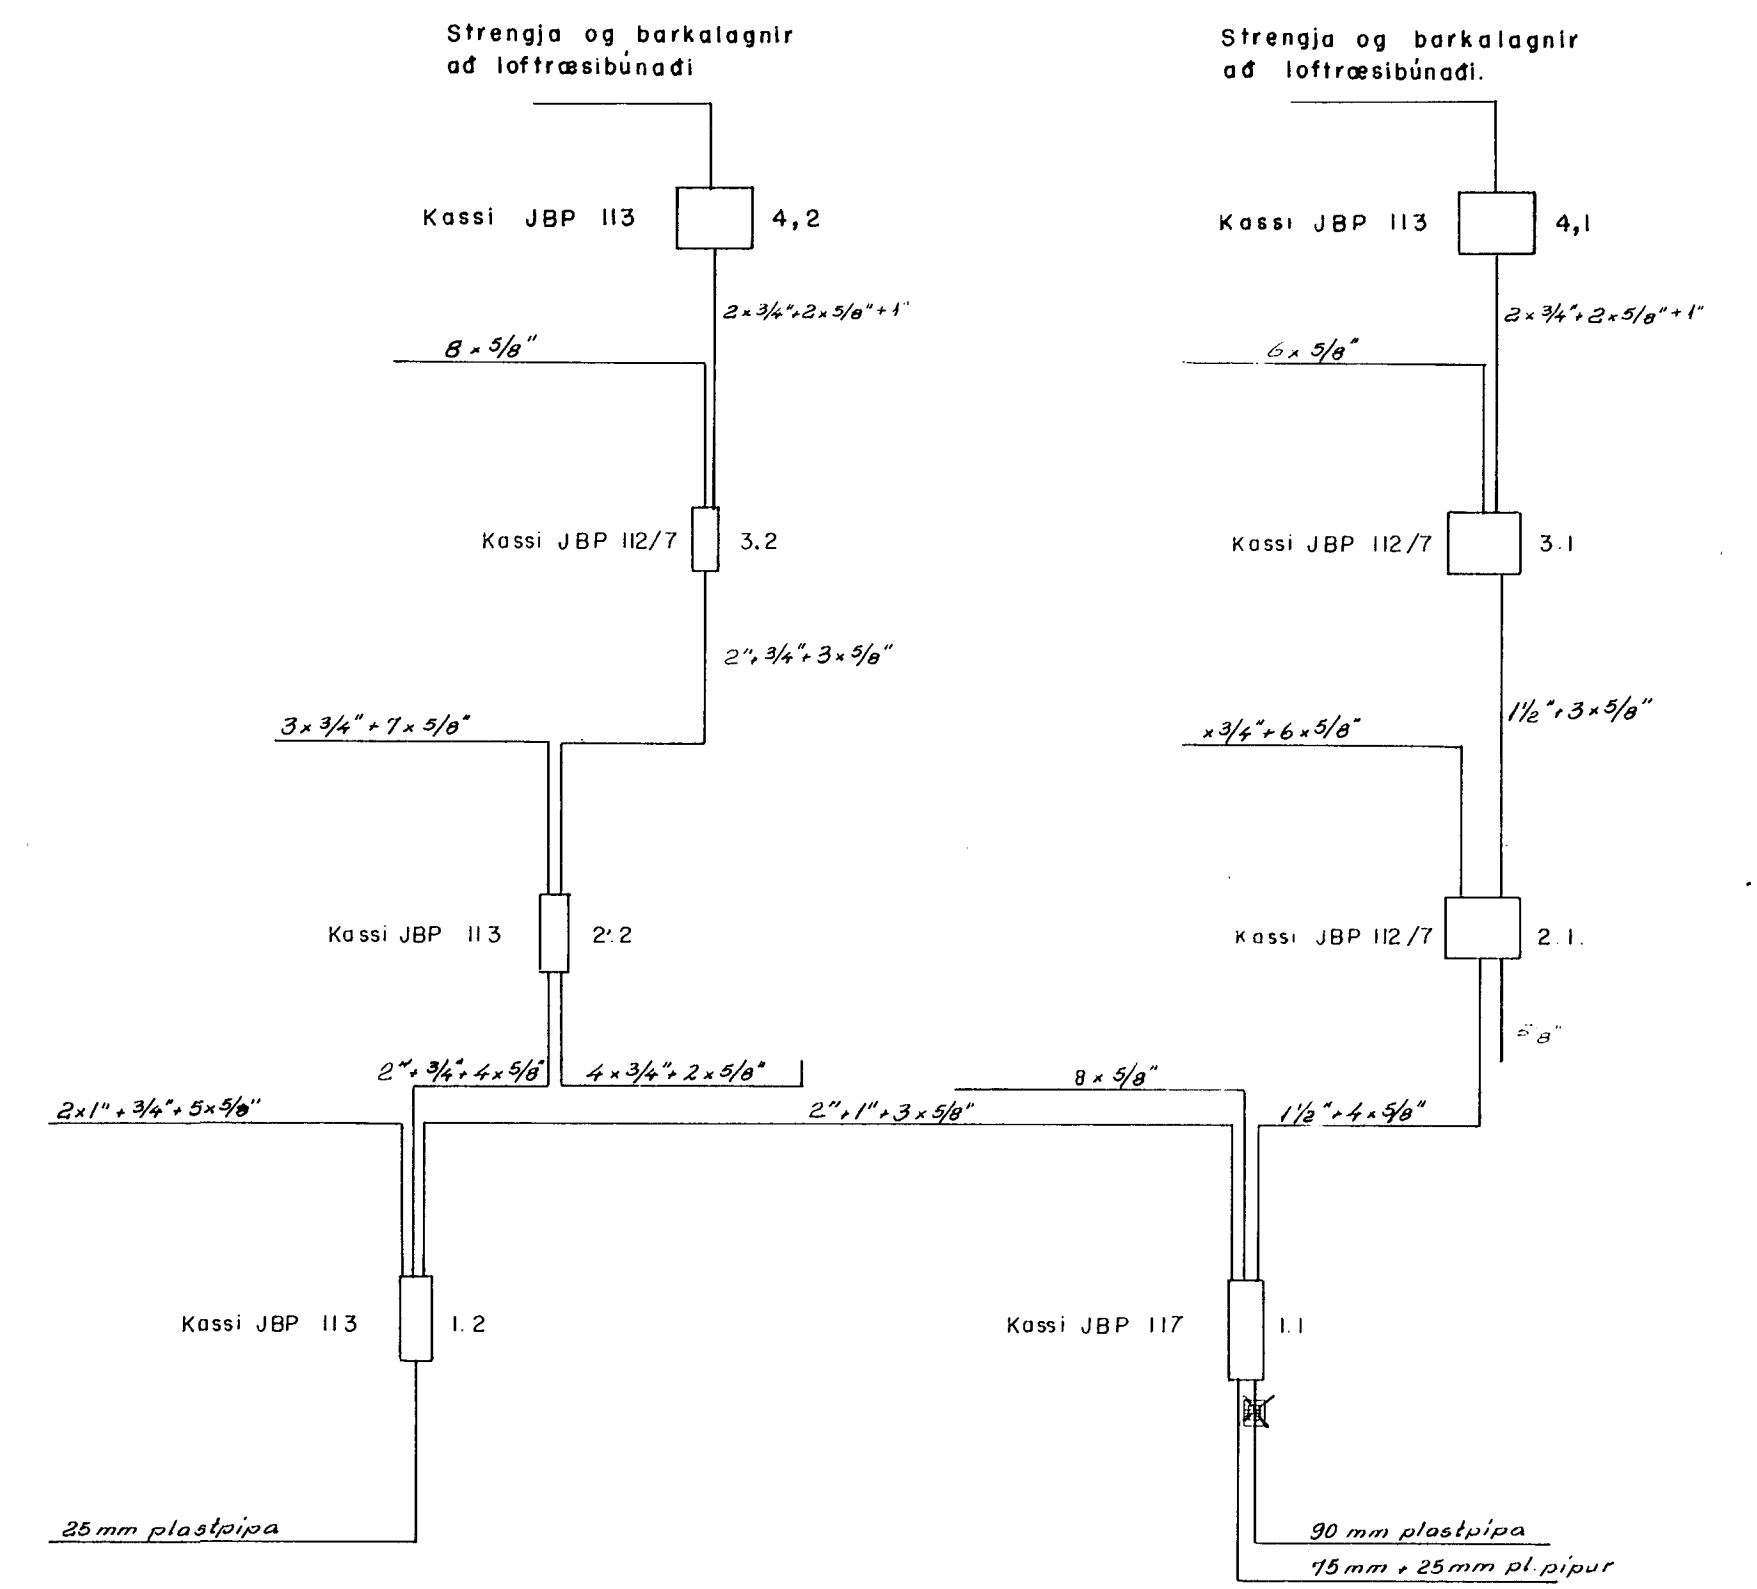

KASSAR OG PÍPUR FRÁ KÖSSUM.

SKÝRINGAR :

LAGNIR ERU HULDAR 5/8" PÍPUR OG TAUGAR 3x1,5".
 HÆÐ TENGLA OG ROFA SÉ 105 sm.
 HÆÐ LOFTNETSTENGLA SÉ 105 sm.
 HÆÐ VEGGLJÓSA Á SNYRTINGUM SÉ 200 sm.
 HÆÐ INNAHÚSSSIMADÓSA SÉ 140 sm.
 HÆÐ HÁTALARADÓSA SÉ 210 sm.
 HÆÐ Á BJÓLLUM SÉ 210 sm.
 HÆÐ VARALÝSINGARDÓSA SÉ 200 sm.
 MÁLSTRÁUMUR ROFA OG TENGLA SÉ 10 A.
 ÖLL MÁL ERU MIÐUÐ VID FULLFRAG. GÖLF.
 AÐ ÚTILJÓSUM OG Á MILLI PEIRRA SKAL LEGGJA PLASTPÍPUR
 ÍDREGNAR PLASTSTRENG.
 S = INNAHÚSSSÍMI, F = BÆJARSÍMI, L = LOFTNET, BR.BJ. = BRUNABJALLA.
 ☐ = HITASKYNJARI, ☑ = HANDBRUNABODI, ◁ = HÁTALARI, ⊙ = KLUKKA.
 PÍPUR ERU EKKI Í ÖLLUM TILFELNUM TEIKNADAR ALLA LEIÐ Í
 TÖFLU, EN ERU MERKTAR VIDKOMANDI TÖFLU- OG GREINARNÚMERI.
 RAFVERKTAKI YFIRFARI FJÖLDA PÍPNA ÚR TÖFLUM OG FJÖLDA TAUGA
 Í PÍPUM. ÖLITADIR VEGGIR TÁKNA ELDRI BYGGINGU. ALLAR LAGNIR
 Í ELDRA HÚSI SKULU VERA UTANÁLIGGANDI.

NEMA ANNARS
SÉ GETIÐ.

								RAFTEIKNING <small>S F</small>		<small>SÍÐUMÚLI 23</small> <small>SÍMI 83088</small>	<small>ÚTGÁFA</small> A
								LÆKJARSKÓLI HAFNARFIRÐI VIÐBYGGING.		<small>H.S.E.J. T S.E.J. Y</small> <small>M. 1 : 500</small>	
								<small>AFSTÖÐUMYND, KASSAR OG PÍPUR</small> <small>OG SKÝRINGAR.</small>		<small>Teikn.nr. 6-73 bl. 1 af 14</small> <small>Daga. NÓVEMBER 1977.</small>	
ÚTG.	DAGS.	TEIKN.	HANNAÐ	YFIRF.	SAÐD.	SAÐD.	SAÐD.	SAÐD.	SAÐD.	SAÐD.	SAÐD.
A	1977-11-21	ÚTBODSTEIKNING	SEJ	SEJ	TS	TS	TS	TS	TS	TS	TS