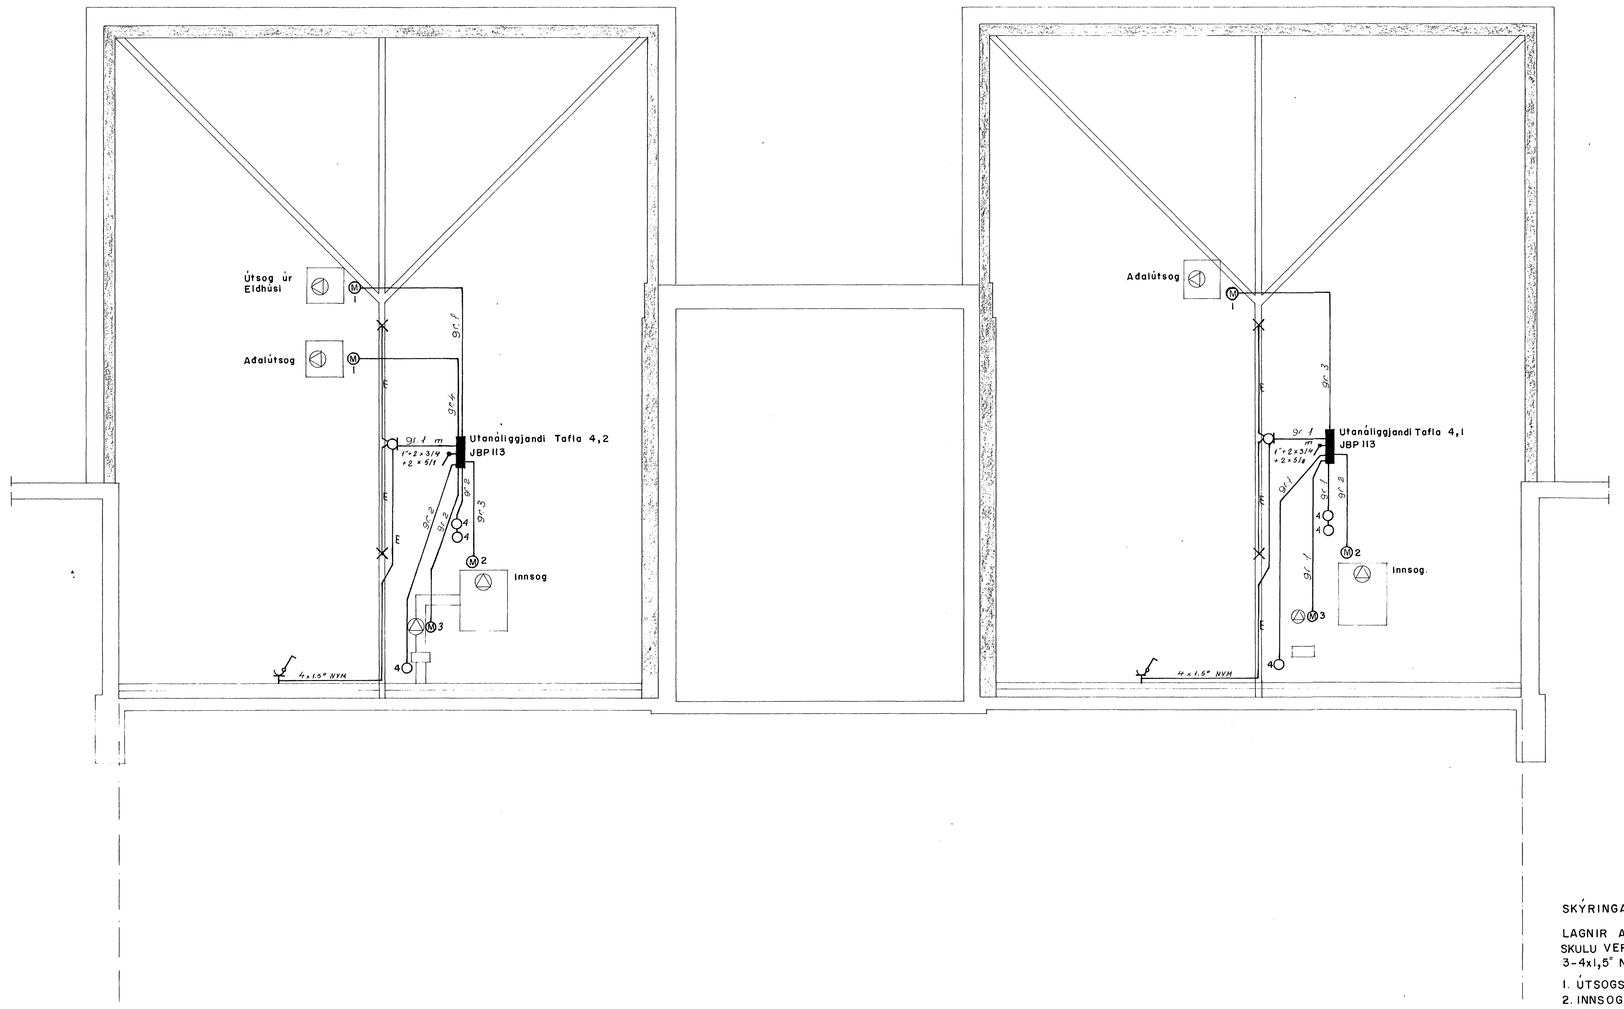

SKÝRINGAR.

LAGNIR AÐ EFTIRTÖLDUM TÆKJUM SKULU VERA UTANÁLIGGJANDI STRENGJALAGNIR 3-4x1,5" NYM.

1. ÚTSOGSBLÁSARI.
2. INNSOGSBLÁSARI.
3. DÆLA.
4. HITASKINJARAR.

Sjá skýringar bl. 1.

ÚTG.	DAGS.		TEIKN.	HANNAÐ	YFIRF.	SAMÞ.	SAMÞ.
	1977-8-12	ÚTBOÐSTEIKNING		T.S.	T.S.	GJ.	

RAFTEIKNING S F SÍÐUMÚLI 23 SÍMI 83088

ÚTGÁFA: A

LÆKJARSKÓLI, HAFNARFIRÐI
VIÐBYGGING

RAFLÖGN Í RIS

H.T.S. I.T.S. Y
M. 1:50
Teikn.nr. 6-90 bl. 6 af 14
Dags. DESEMBR 1977.
Guðm. Jónsson