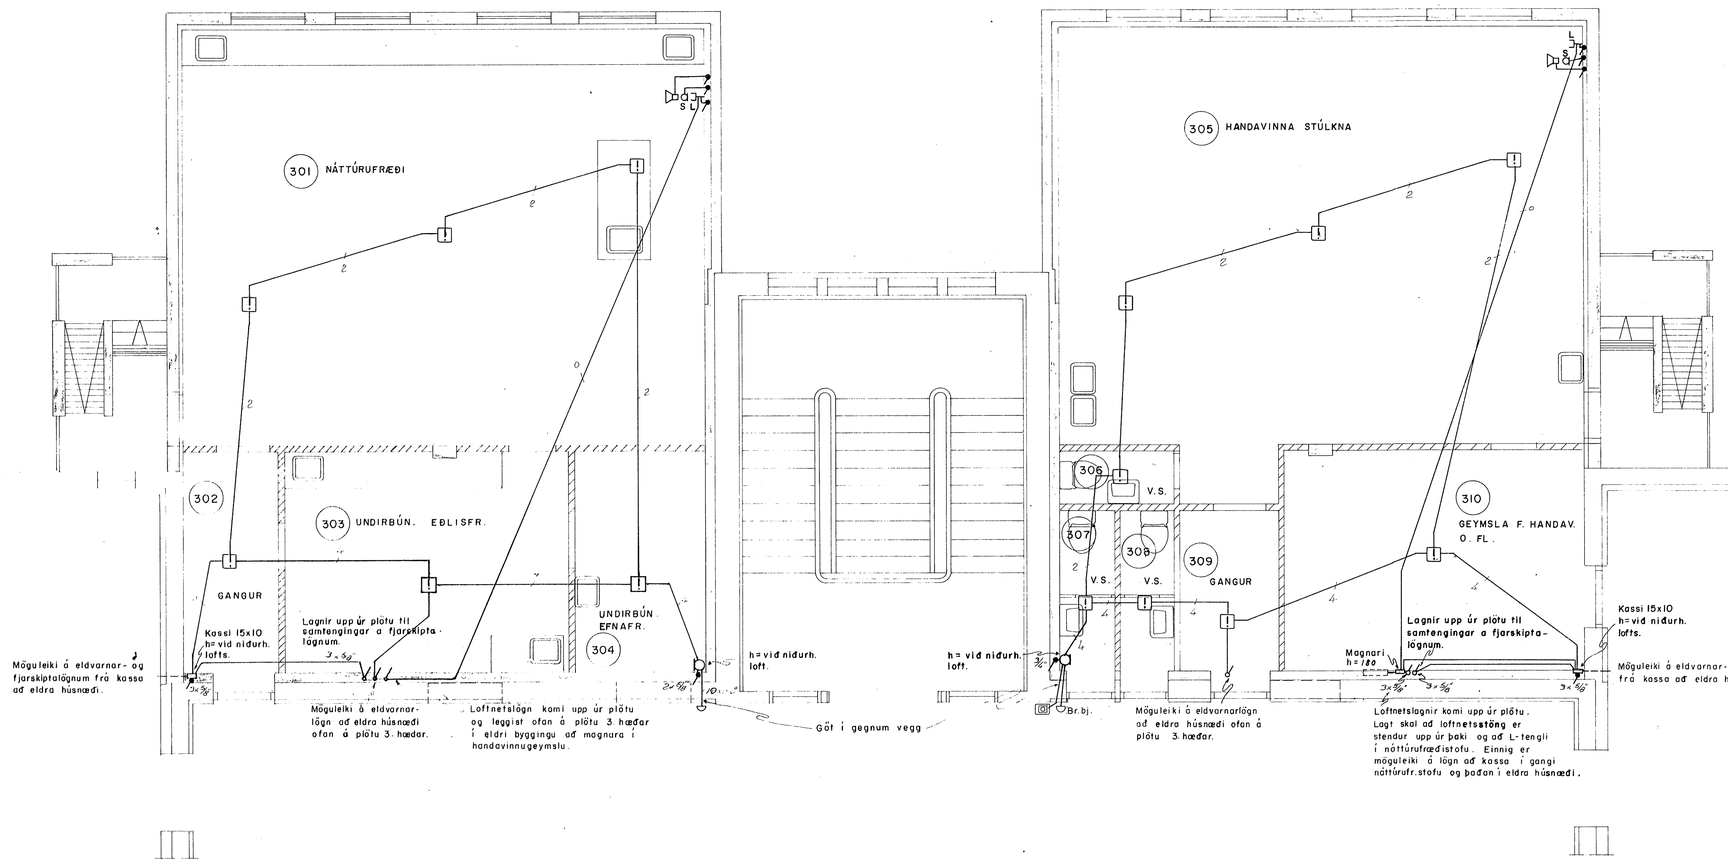

SKÝRINGAR.

þar sem niðurhengd loft verða skal leggja fyrir hitaskynjurum í niðurhengdum loftum.

Sjá skýringar á bl.1.

A	1977-11-18	ÚTBOÐSTEIKNING	S.E.J.	S.E.J.	J.S.		
ÚTG.	DAGS.		TEIKN.	HANNAÐ	YFIRF.	SAMÞ.	SAMÞ.

RAFTEIKNING S F SÍÐUMÚLI 23 SÍMI 83088

ÚTGÁFA **A**

LÆKJARSKÓLI HAFNARFIRÐI
VIÐBYGGING

ELDVARNAR- OG FJARSKIPTAKERFI
3. HÆÐ.

H S.E.J. | T S.E.J. | Y

M. 1:50

Teikn.nr. 6-79 | bl. 9 af 14

Dags. NÓVEMBER 1977

Guðmundsson