
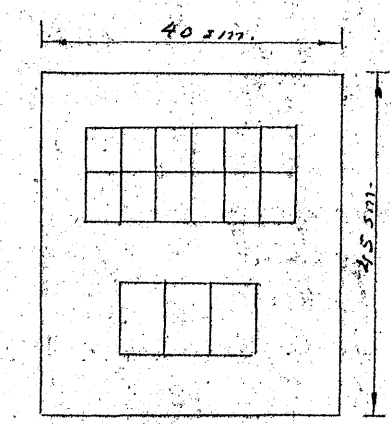
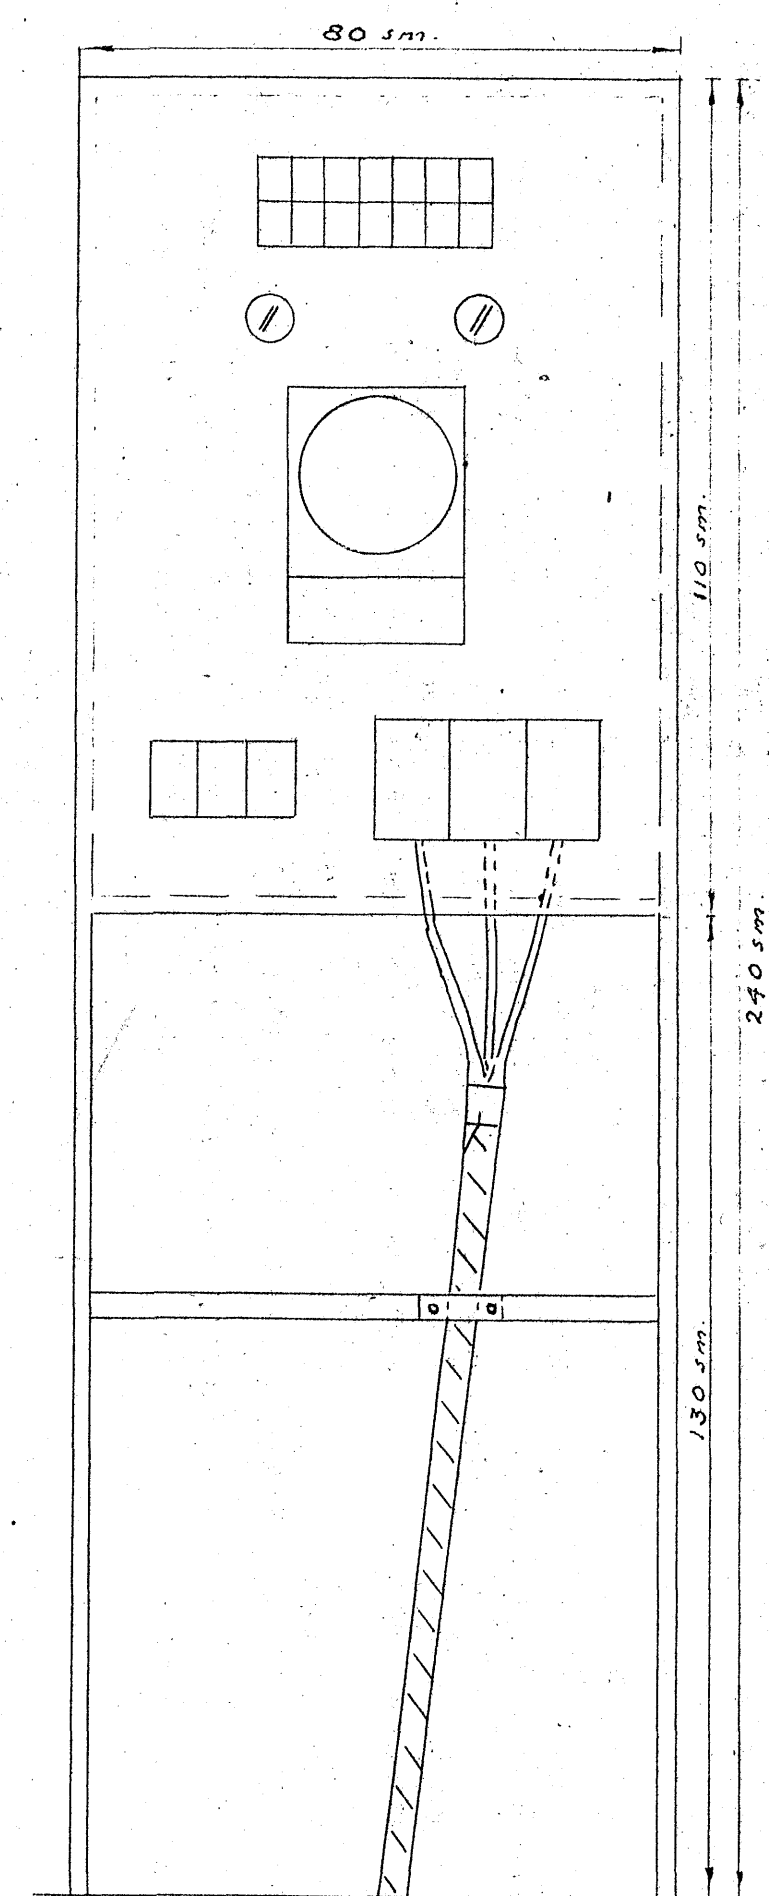
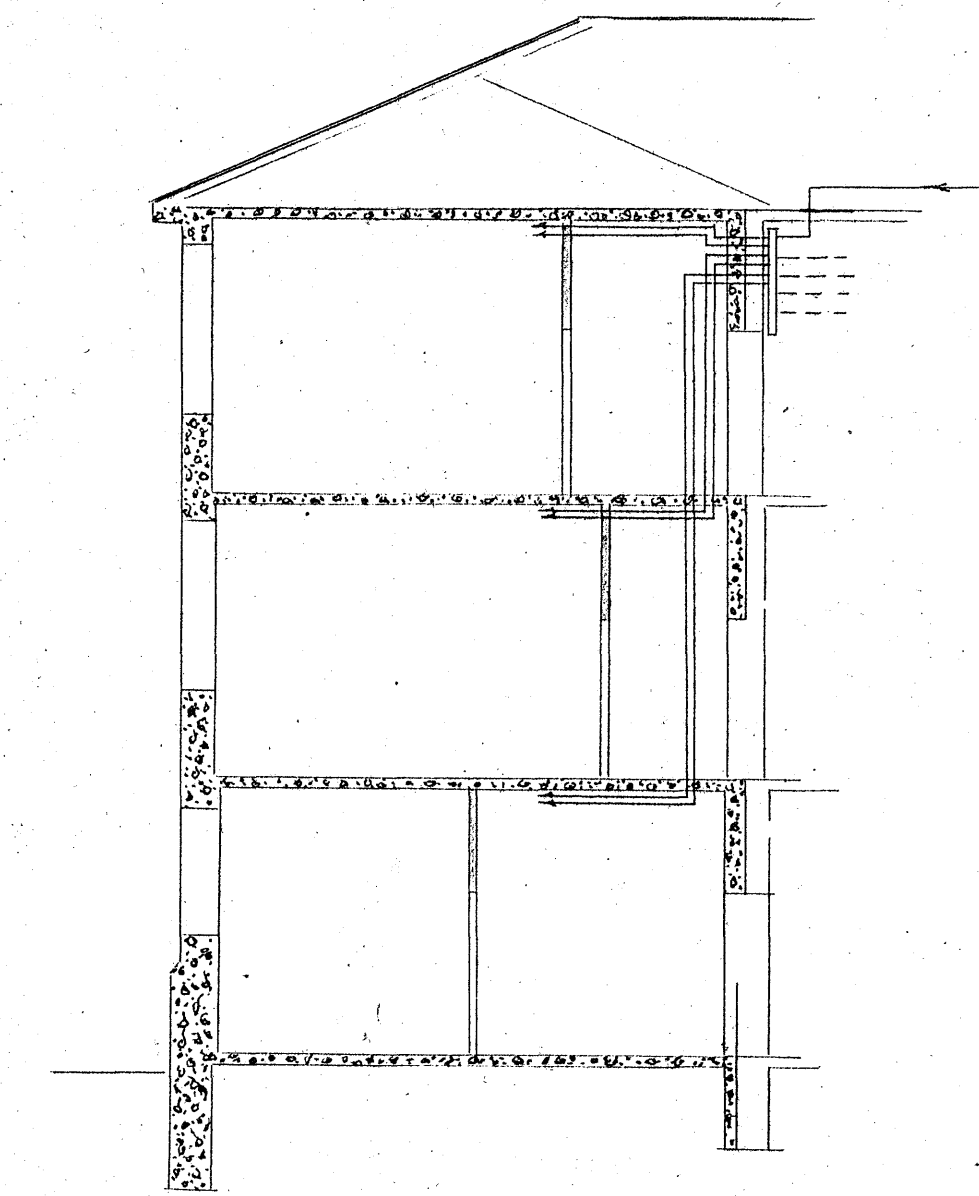
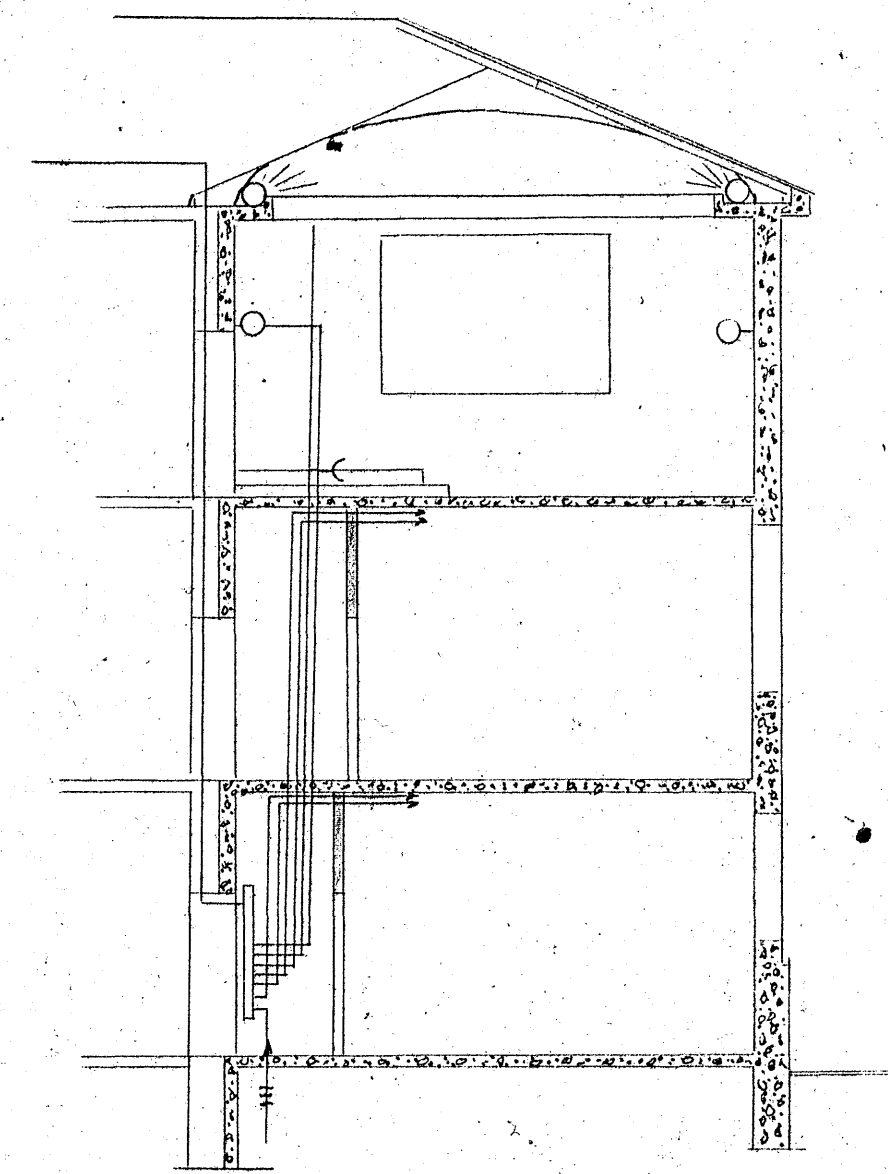
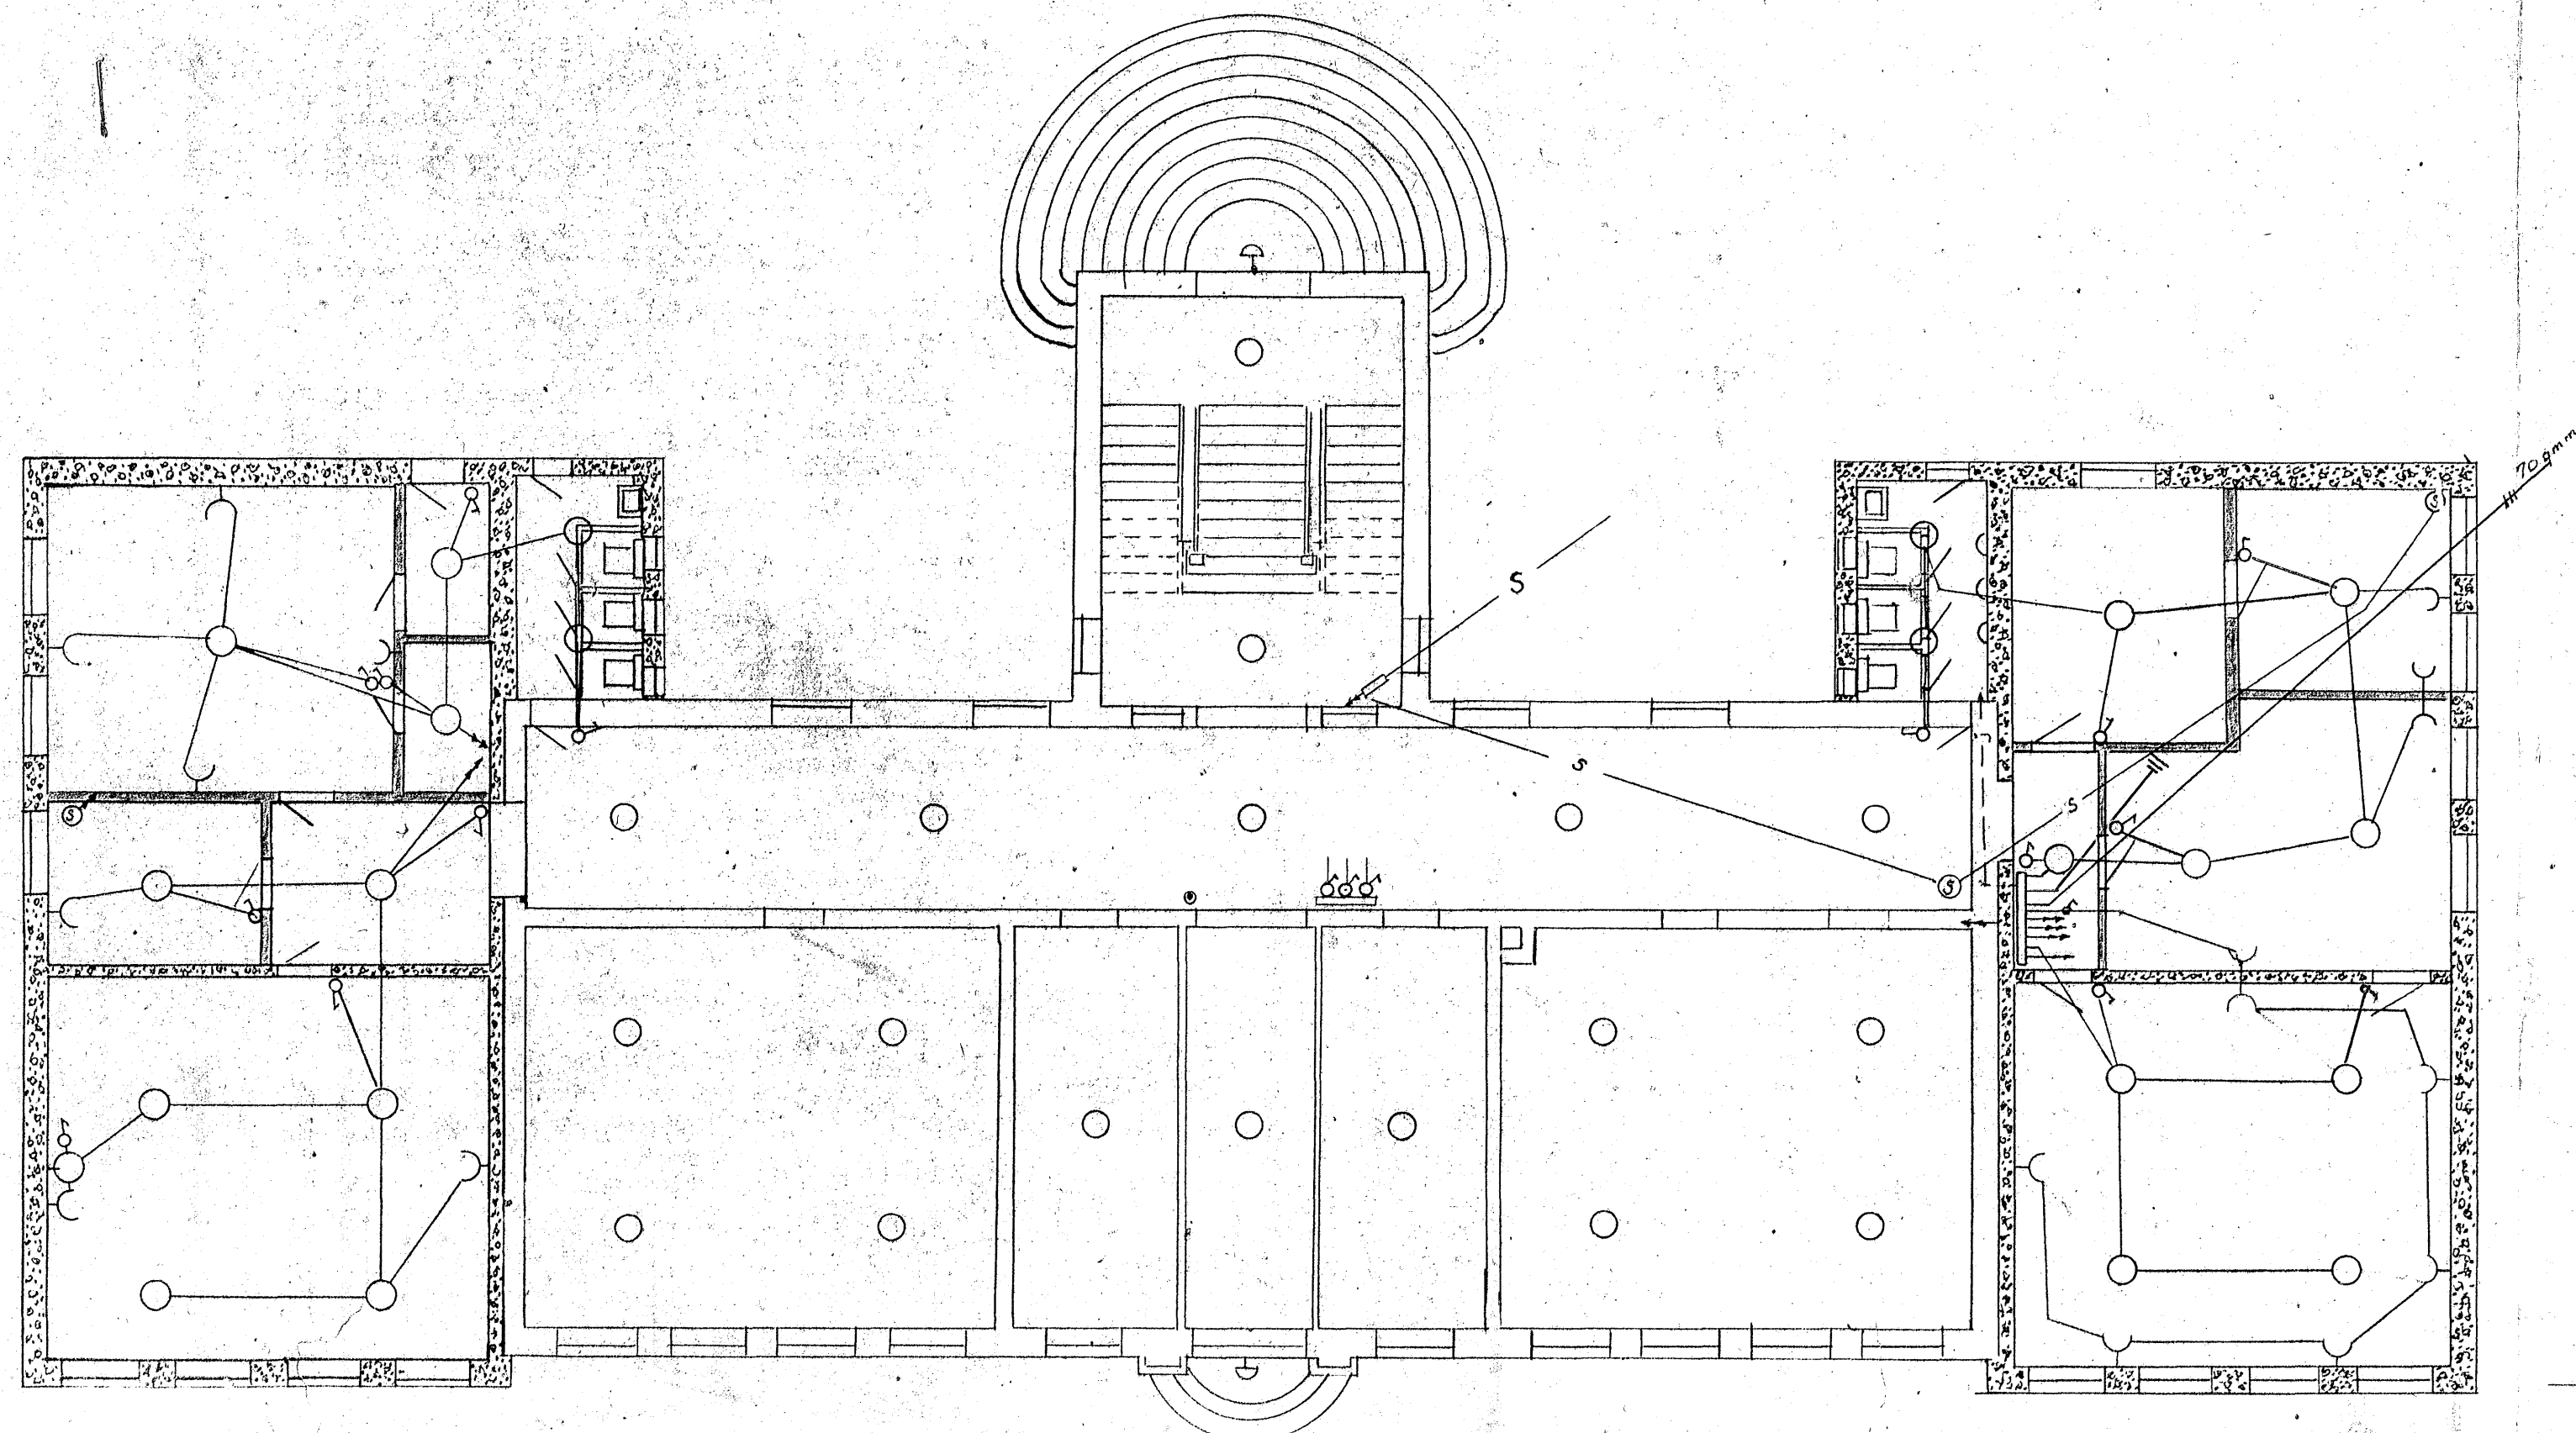
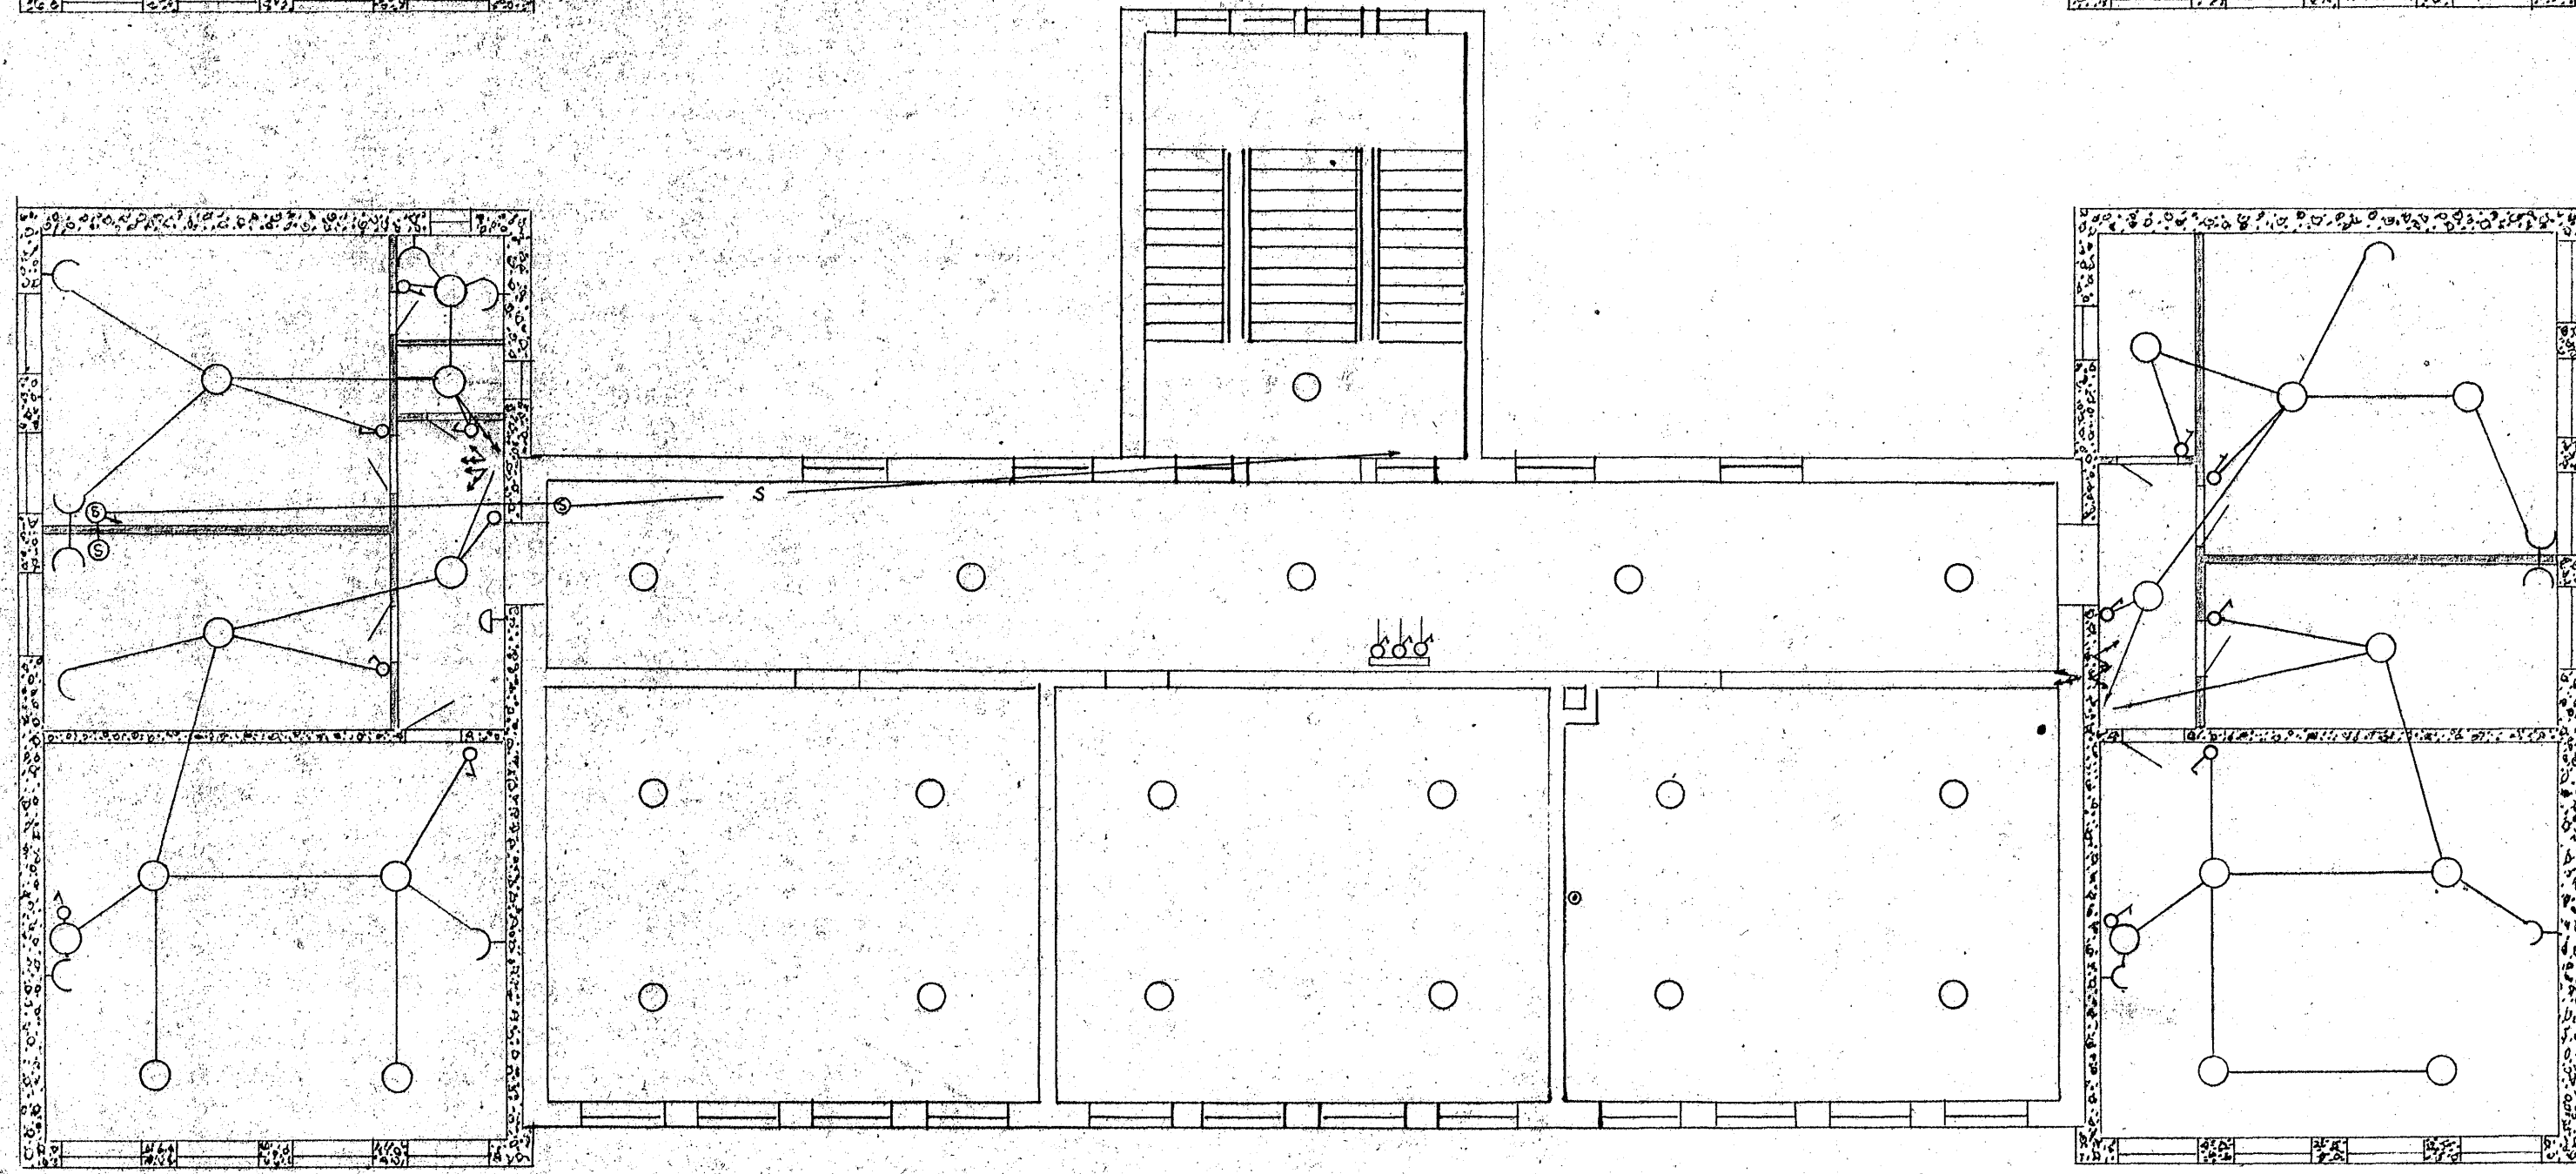


Rafhlögn

Barnaskóla Hafnarfjarðar

Mkv. 1:100 og 1:10

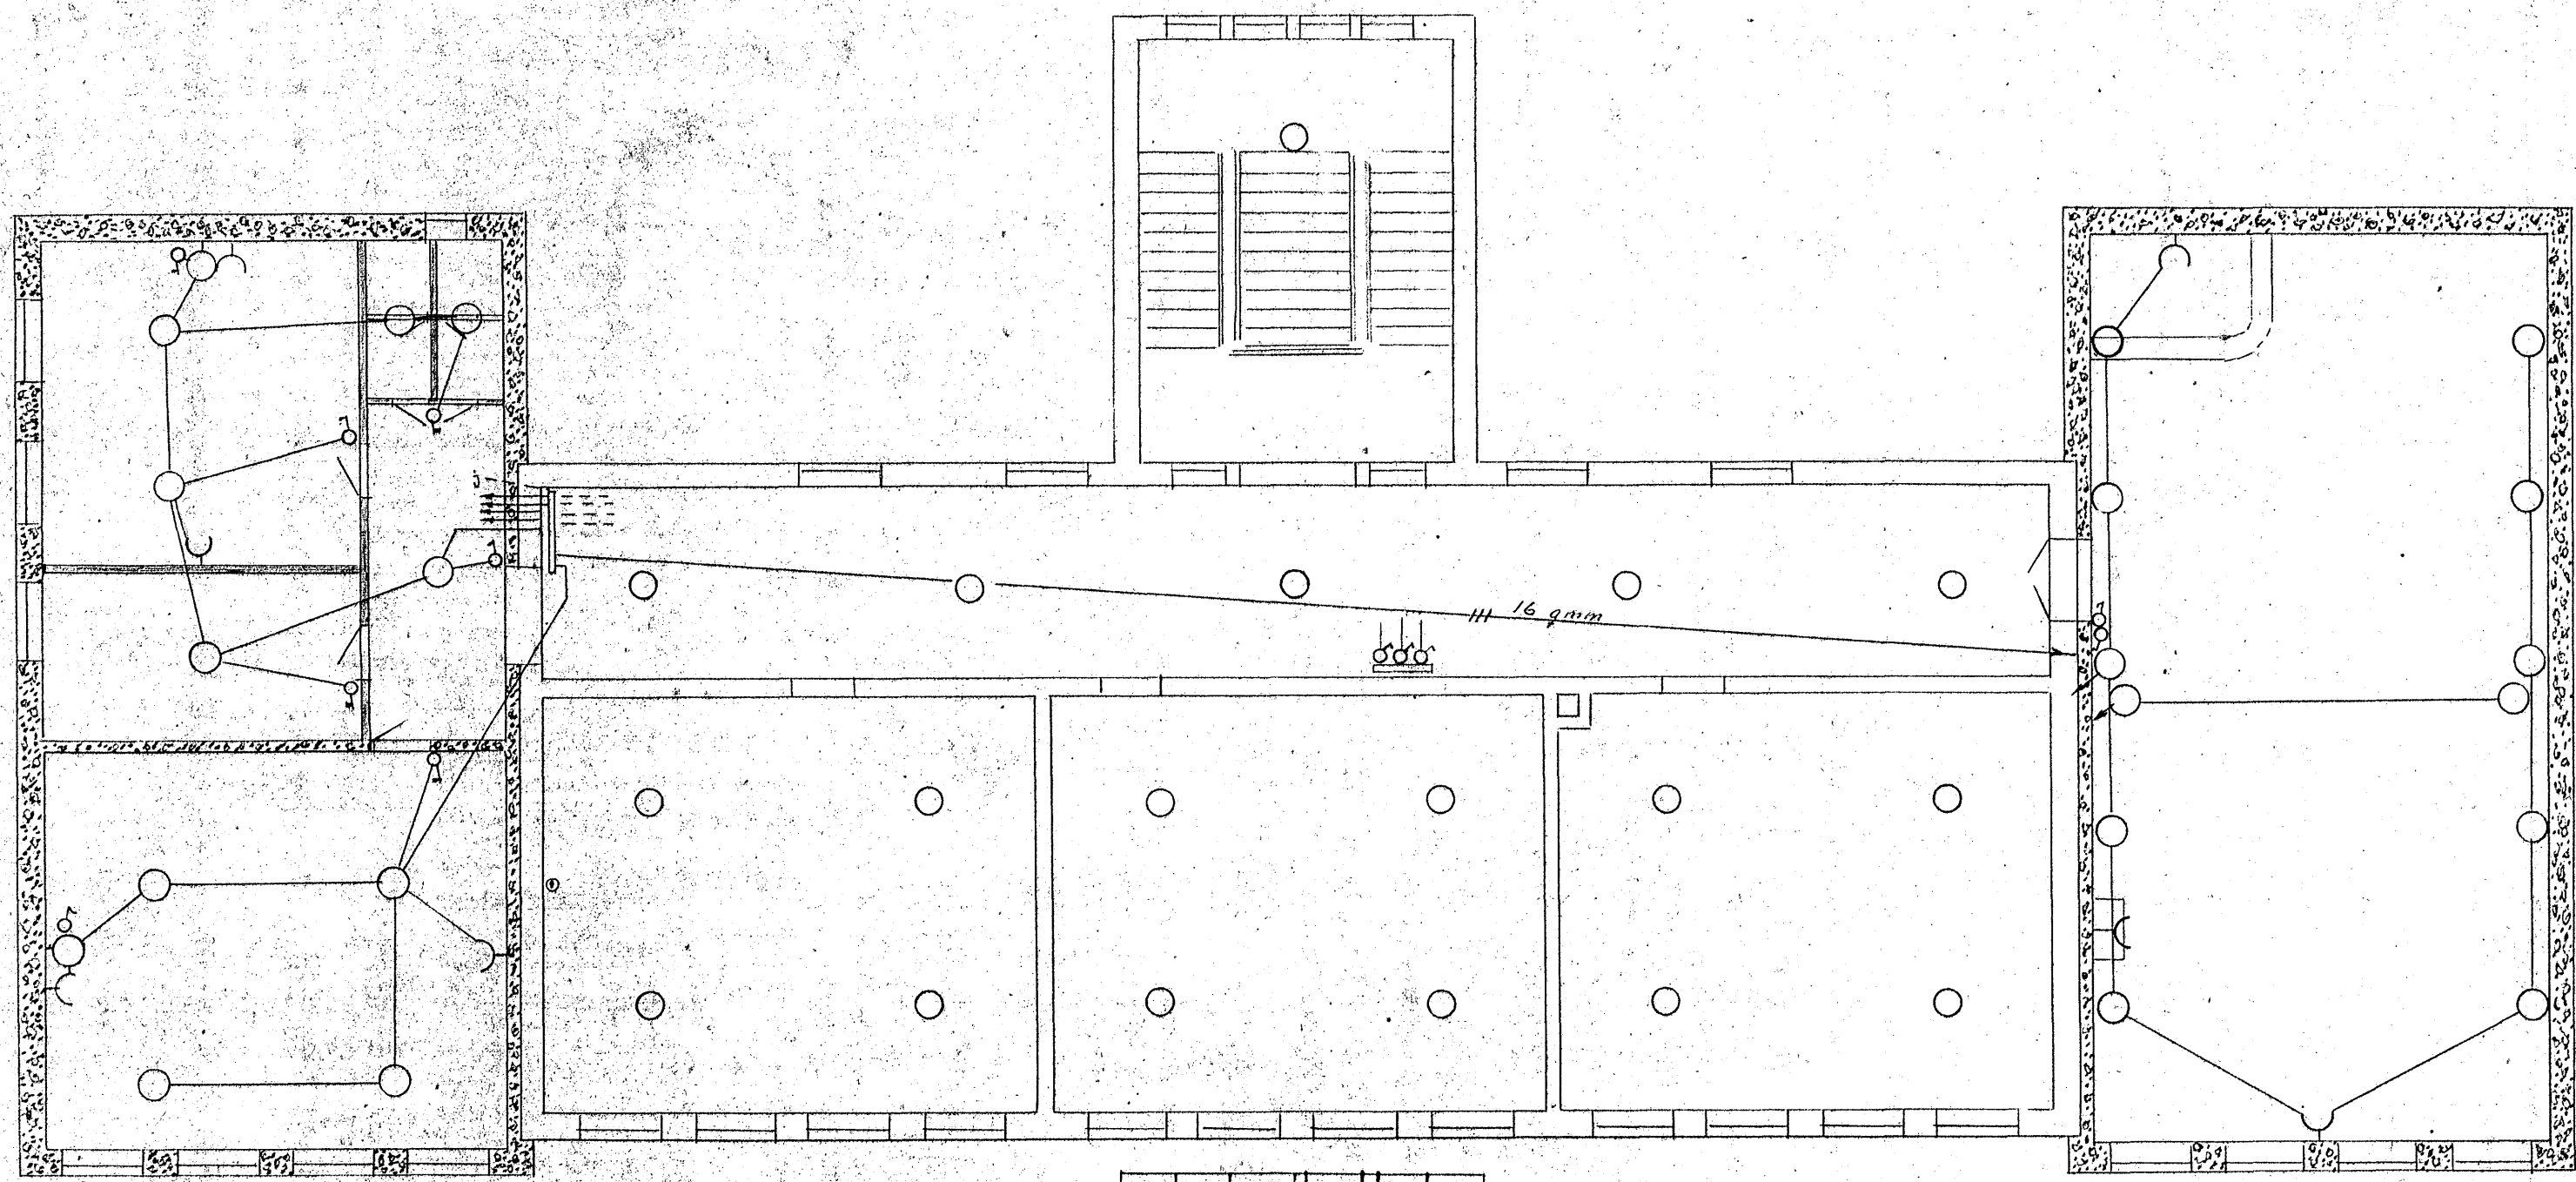

Allar greinar 1,59mm nema þar sem annars er getið.

Samp. 16 ágúst 1945  
 Kristjánson  
 Hafnarfirði