




Afstöðumynd 1:500

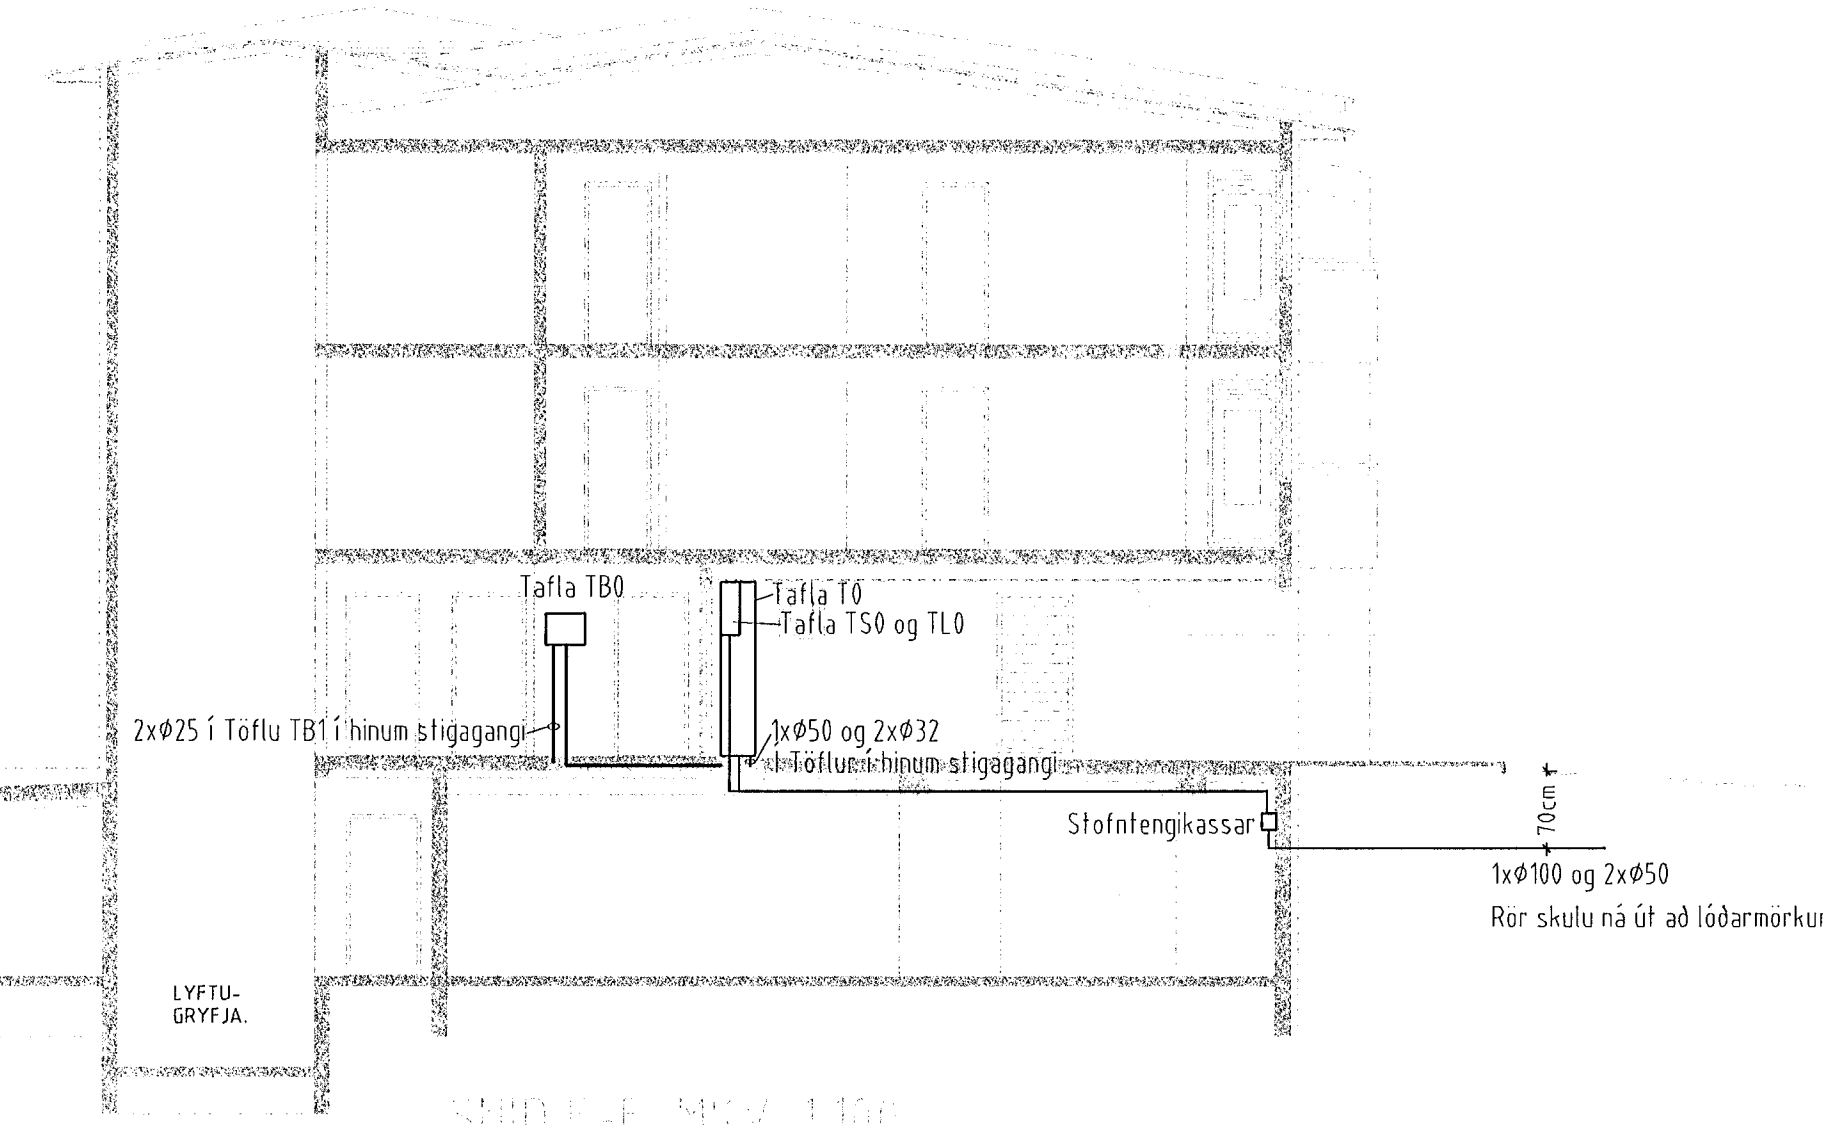


Snið 1:100

SETJA SKAL SÖKKUSKAUT Í GRUNN SJÁ NÁNARI ÚFÆRSLU Í TÆKNILEGR TENGISKILMÁLAR TEIKNING D 11.1996 M1


SNÍÐ AF STEYPUVEITUNUM Í SÖKKULUM ENGINN MÆLIKVARDI

Sökkulskaut

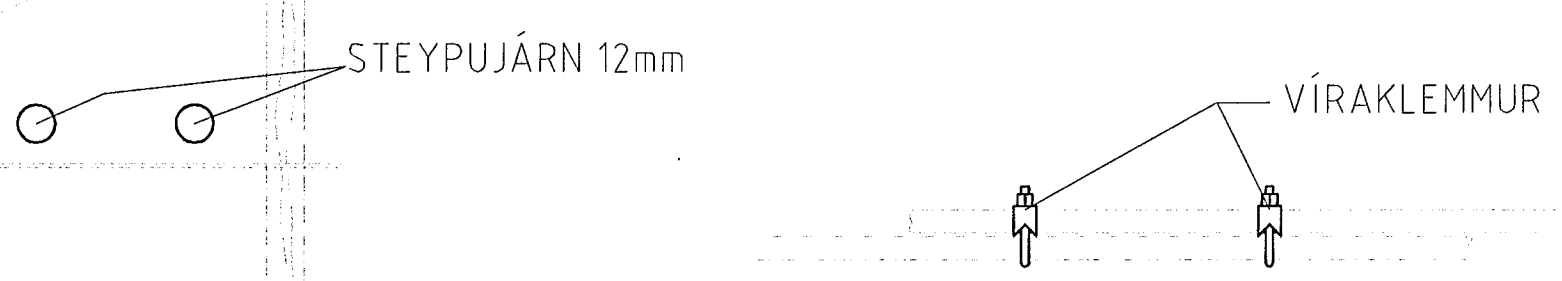


SAMTENING STEYPUVEITNA SETJA SKAL TVÖ VÍRLÁSA Á HVER SAMSEYTI


Inntök samþykkt 01/5 2002.  
f.h. HITAVEITU SUÐURNESJA h.f.  
*Björg Dagsbjörk*

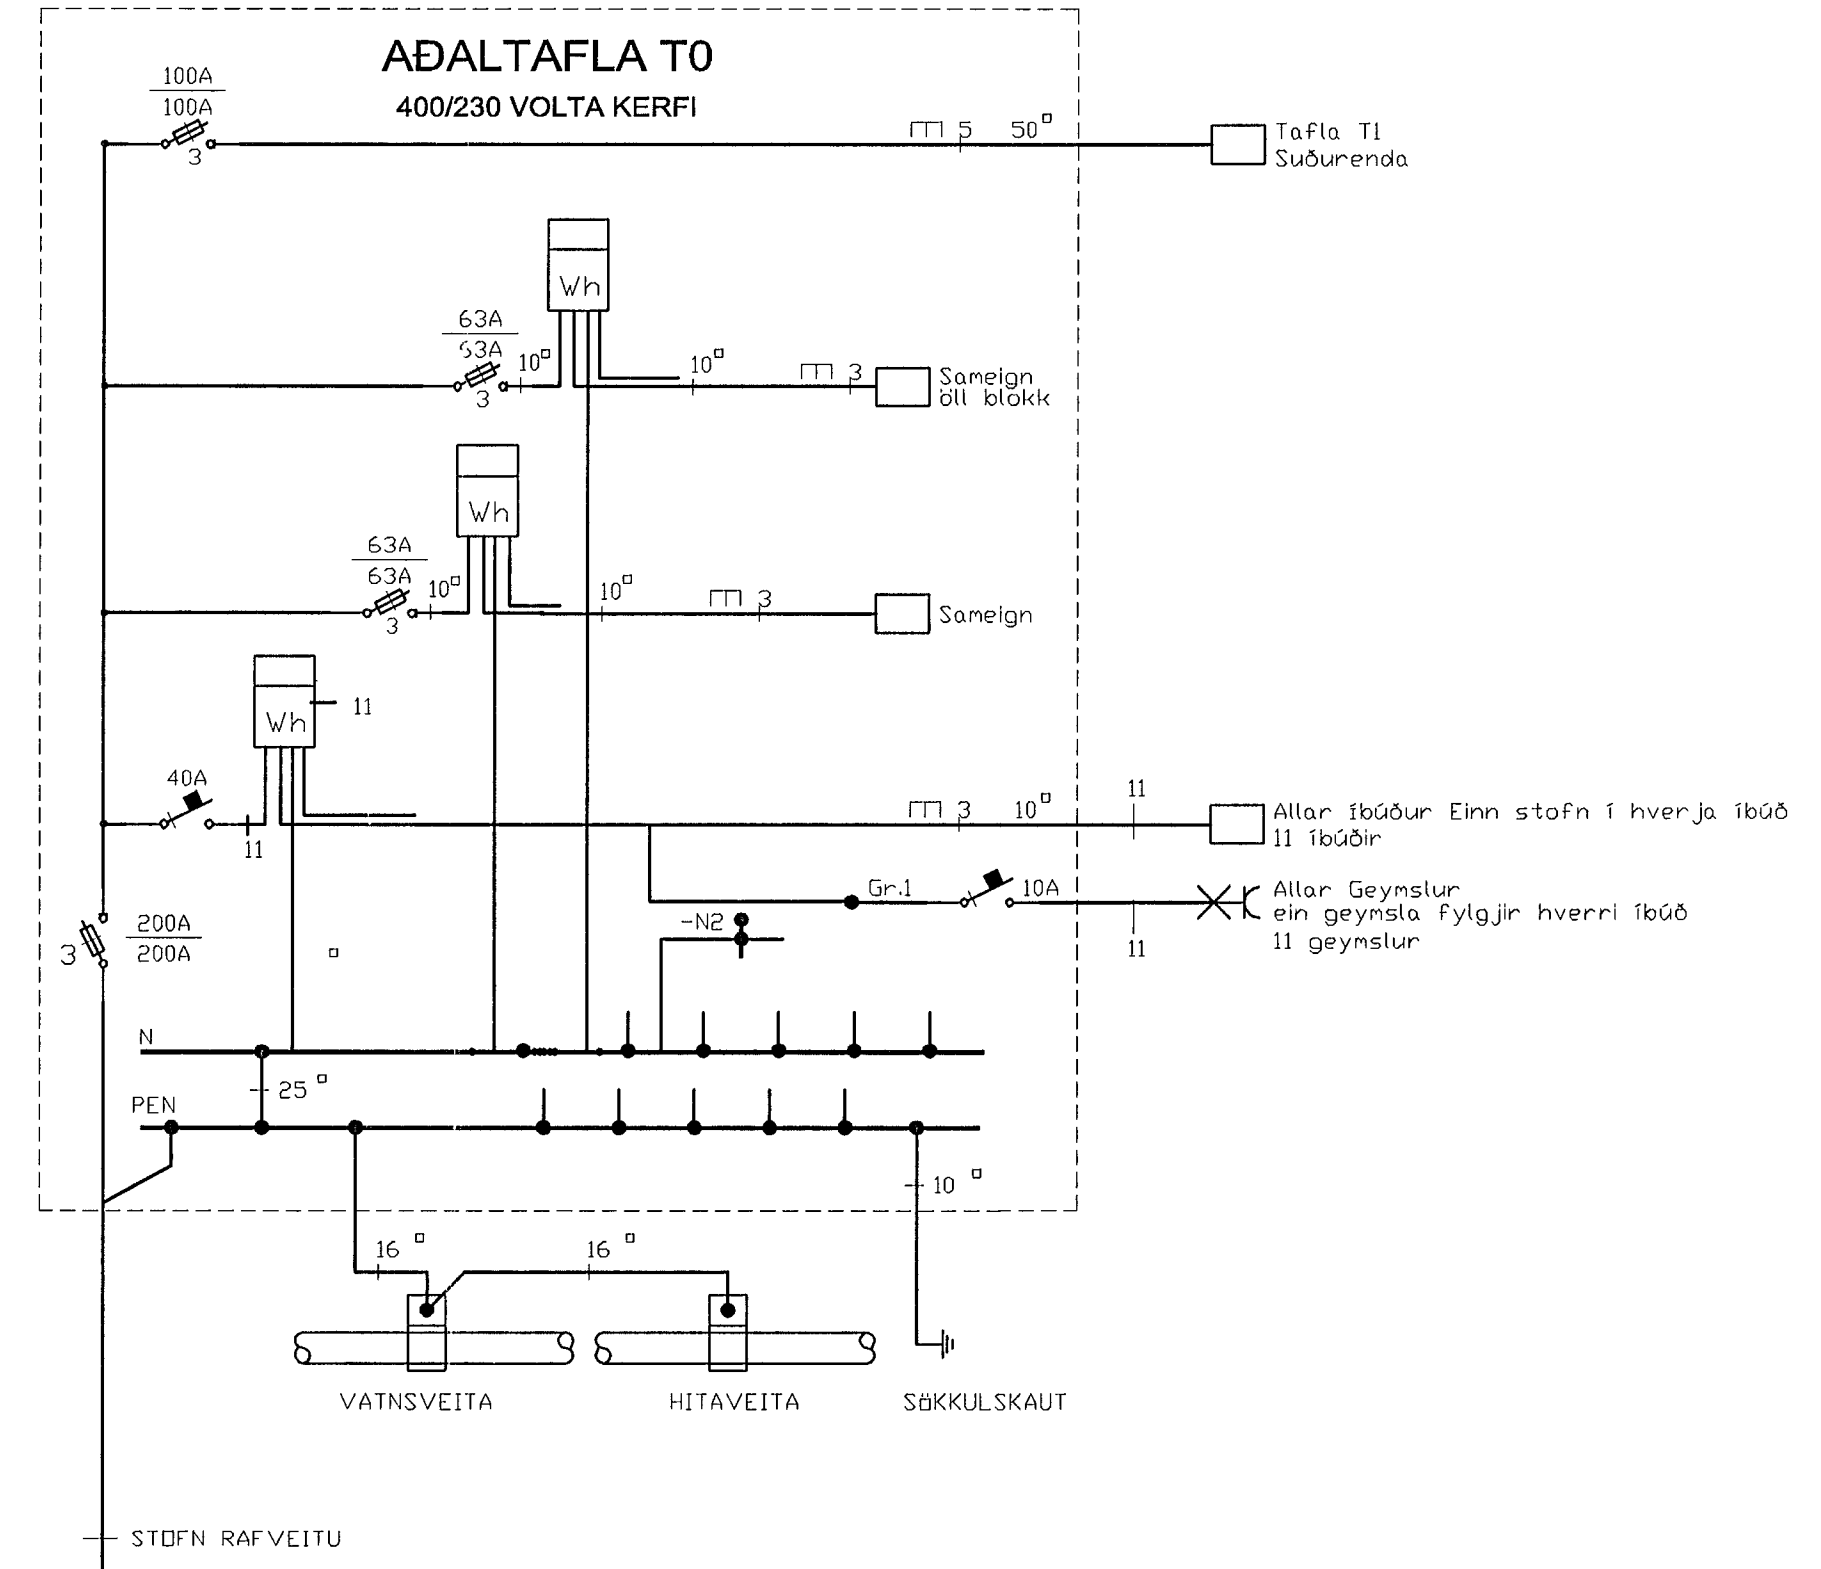

Adaltafla T0

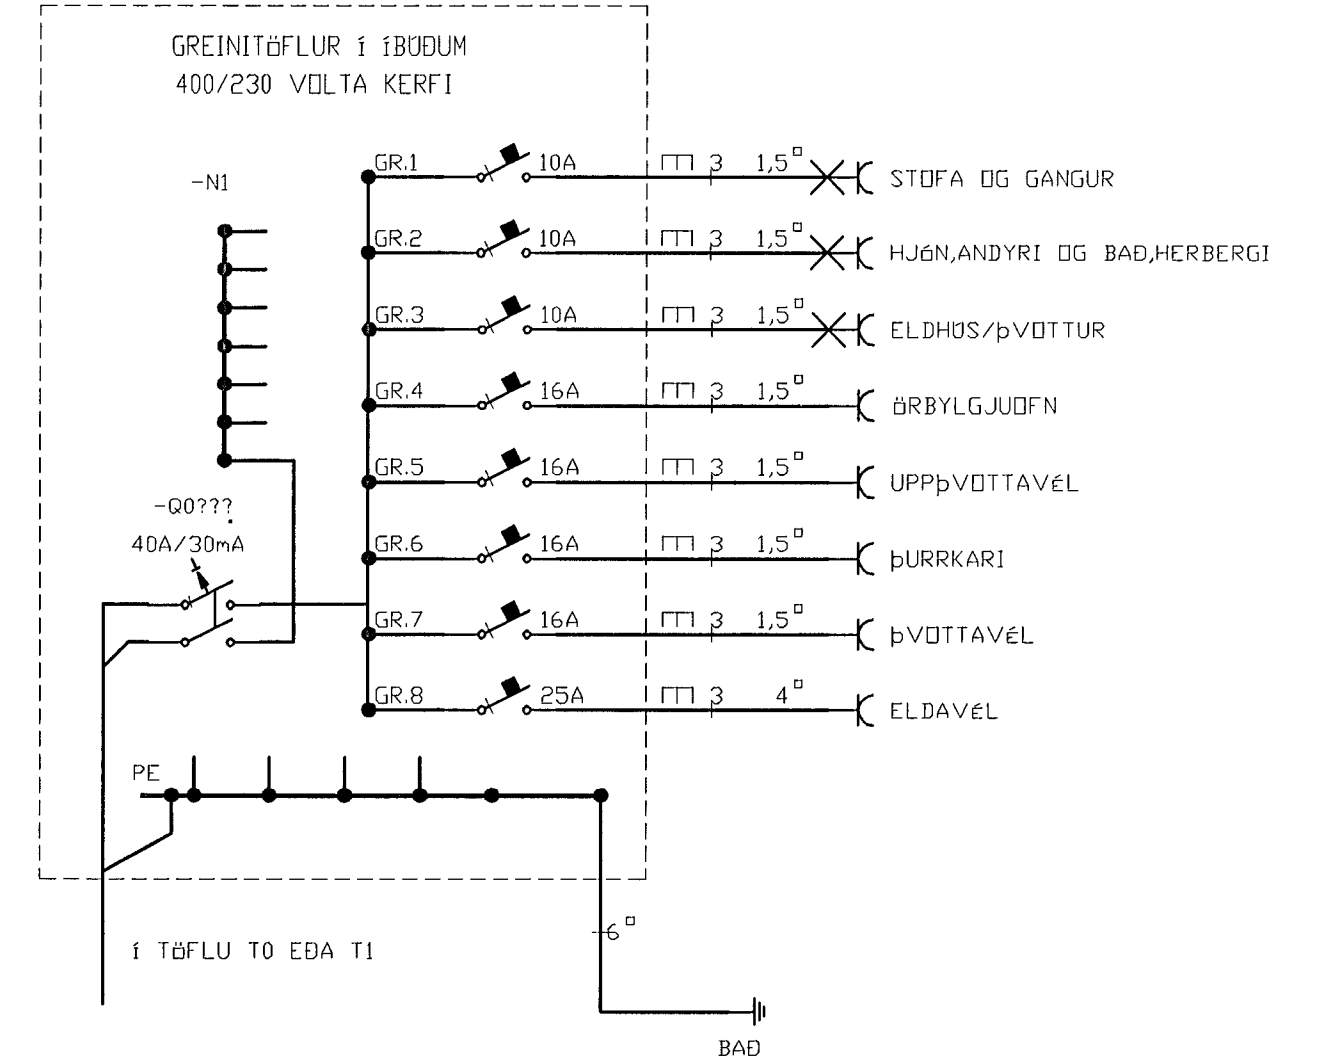

Töflur í íbúðum

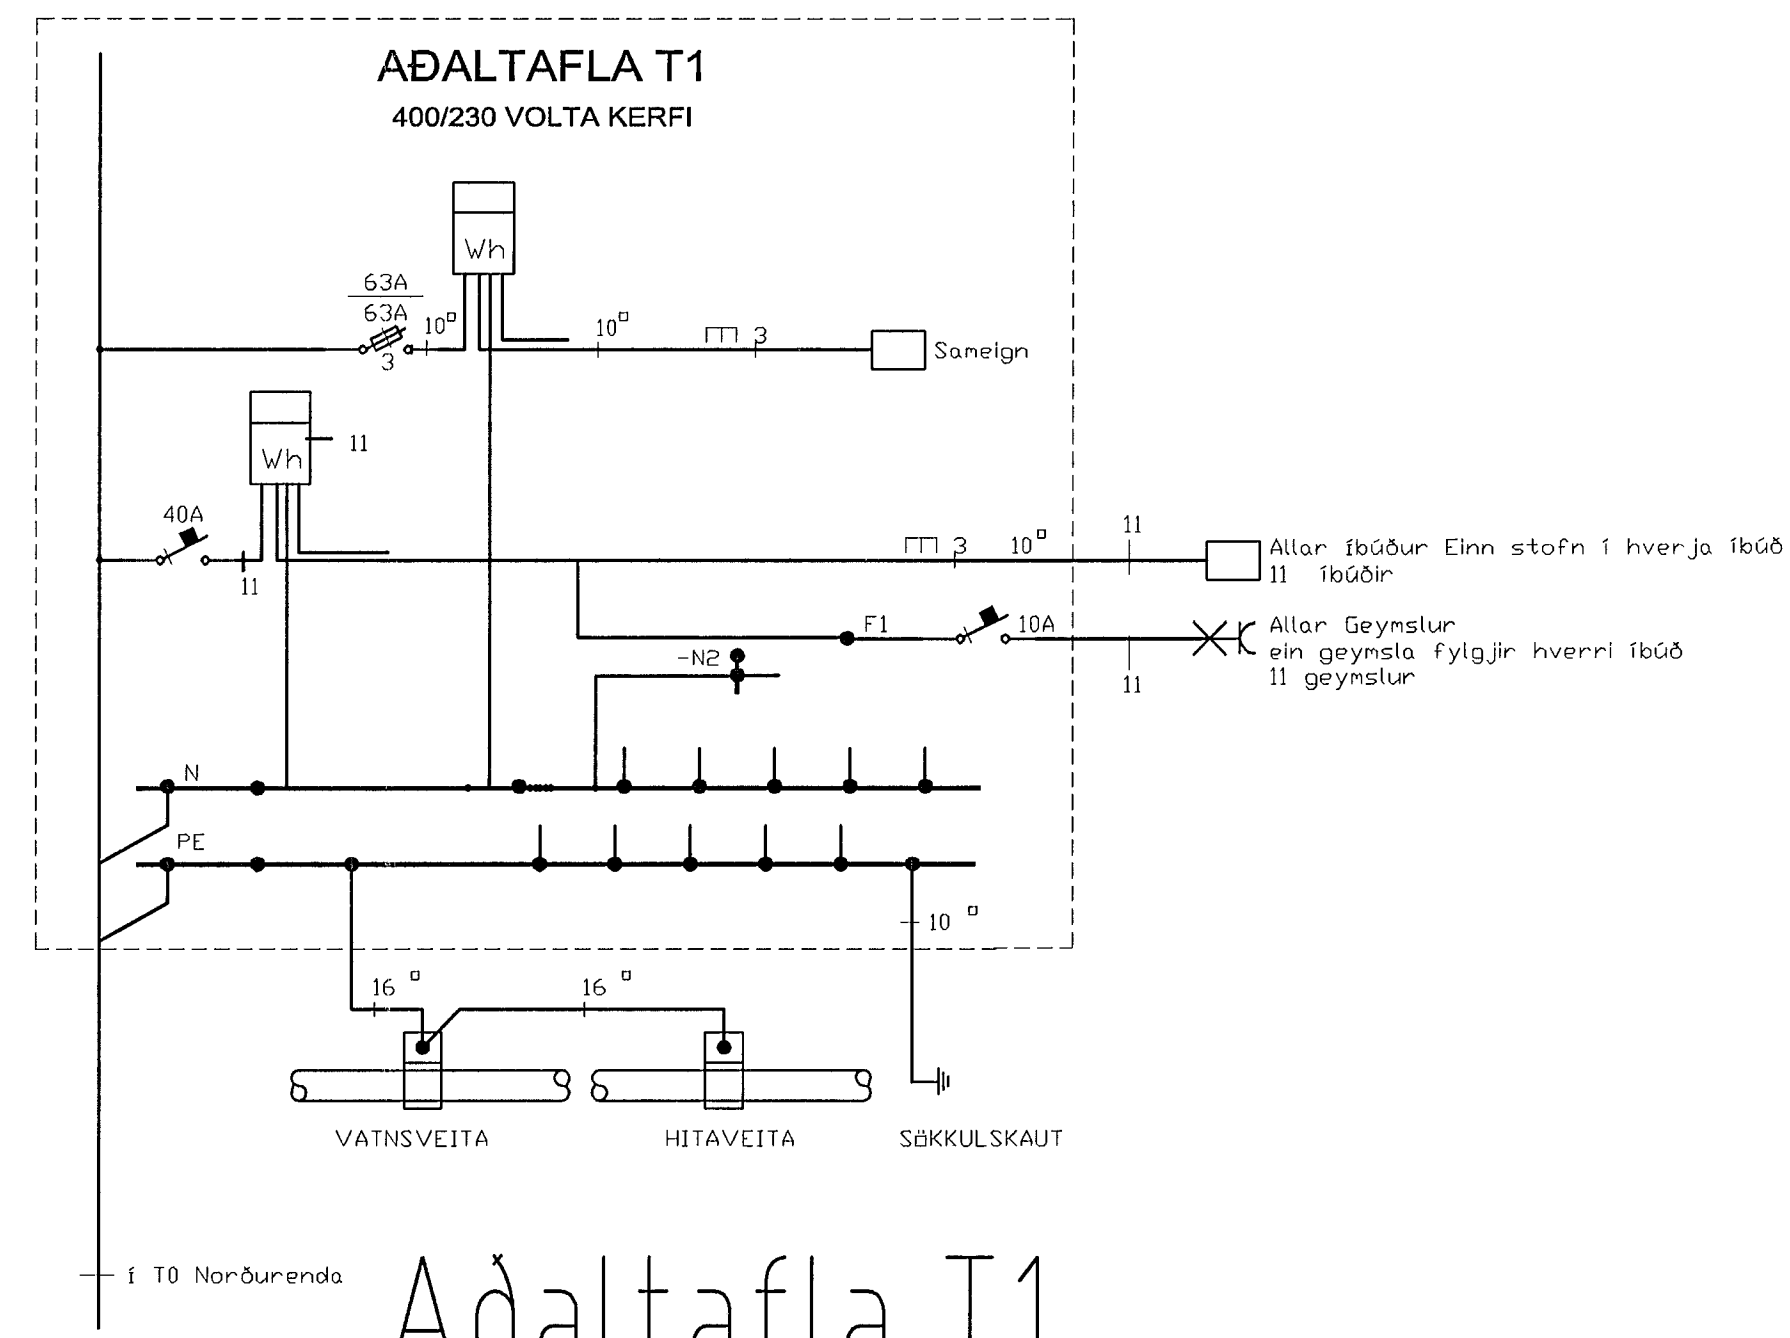

Adaltafla T1

**ALMENNAR SKÝRINGAR**

ALLAR PÍPUR ERU Ø16 OG VÍR 1,5mm<sup>2</sup>.  
HÆÐIR ROFA FRÁ FULLFRÆGNGU GÖLFI 100cm.  
HÆÐIR TENGLA FRÁ FULLFRÆGNGU GÖLFI 20cm.  
HÆÐIR Á SÍMA- (S) SJÓNVARPS- (L) TENGLUM FRÁ FULLFRÆGNGU GÖLFI 20cm.  
ÖLL MÁL ERU FRÁ FULLFRÆGNGU GÖLFI OG Í MIÐJA DÖS EDA ÖR MIDRI DÖS Í MIÐJA DÖS EDA Í FULLFRÆGNGU VEGG.  
ÞAR SEM PÍPUR ERU LAGÐAR HLÍÐ VÍÐ HLÍÐ Í LOFTUM EDA VEGGUM SKAL HAFNA AÐ MÍNASTA KOS TIL 3cm BIL MELLU RÖRA, ÞANNIG AÐ STEYPA GETI AUBVELDLEGA RUNNID NIÐUR Á MILJI.  
GREINAR EKKI SÝNDAR Í ÖLLUM TILVIKUM AÐ TÖFLU, EN ERU ÞÁ MERKTAR VIÐKOMANDI TÖFLU DÁMI: GR1 ER TÖFLU OG GR ER GREININ.  
→ DEAGAR ÖR ER MERKT GR NR ÞÁ FER VIÐKOMANDI GR Í TÖFLU Í ÍBÚÐINI.  
ÞEGAR STRÍK ER Í GEGNUM TENGL EDA ROFA ÞÁ ER UM 2 FALDA NEMA ANNAÐ SÉ TEKID FRAM TIL SMERTISPENNUVARNAR SKAL NOTA NÜLLUN OG LEKA STRAUMSROFAVÖRN.  
MÁLMIÐLUTA LAGNA, TÆKJA, LAMPA OG RAFBÚÐAR SKAL JARDBINDA VANDLEGA.  
MÁLSTRAUMUR ROFA OG TENGLA SKAL VERA MÍNST 10 A.  
JARDBINDA SKAL PÍPUKERFI FYRIR HEITA- OG KALDAVATNSÖGN.  
ÖLL TÆKN ER TÆKNING OG BER AÐ SAMRÆMA LAGNR AÐ TÆKJUM EFFIR AÐSTÆÐUM Á STAÐNUM OG EFTIR SÉRTEIKNINGUM.

Almennar Skýringar

Verkhelli Prastárs 44 220 Hafnarfiról		
Verkhuli/Verkhúmer		
Bilageymsla		
Blað nr. 1/9	Teikningarnúmer	Kvaröl 1:50
Hannað SH	Teiknað SH	Dagn. 23 Janúar 2002
Yfirlit <i>Sigurjón</i>	Samþ. <i>Sigurjón</i>	Breyting
Rafteiknistofa Sigurjóns Harðarsonar Míðvangi 125 220 Hafnarfiról sími 5651845, 898 0970		

4/3/10