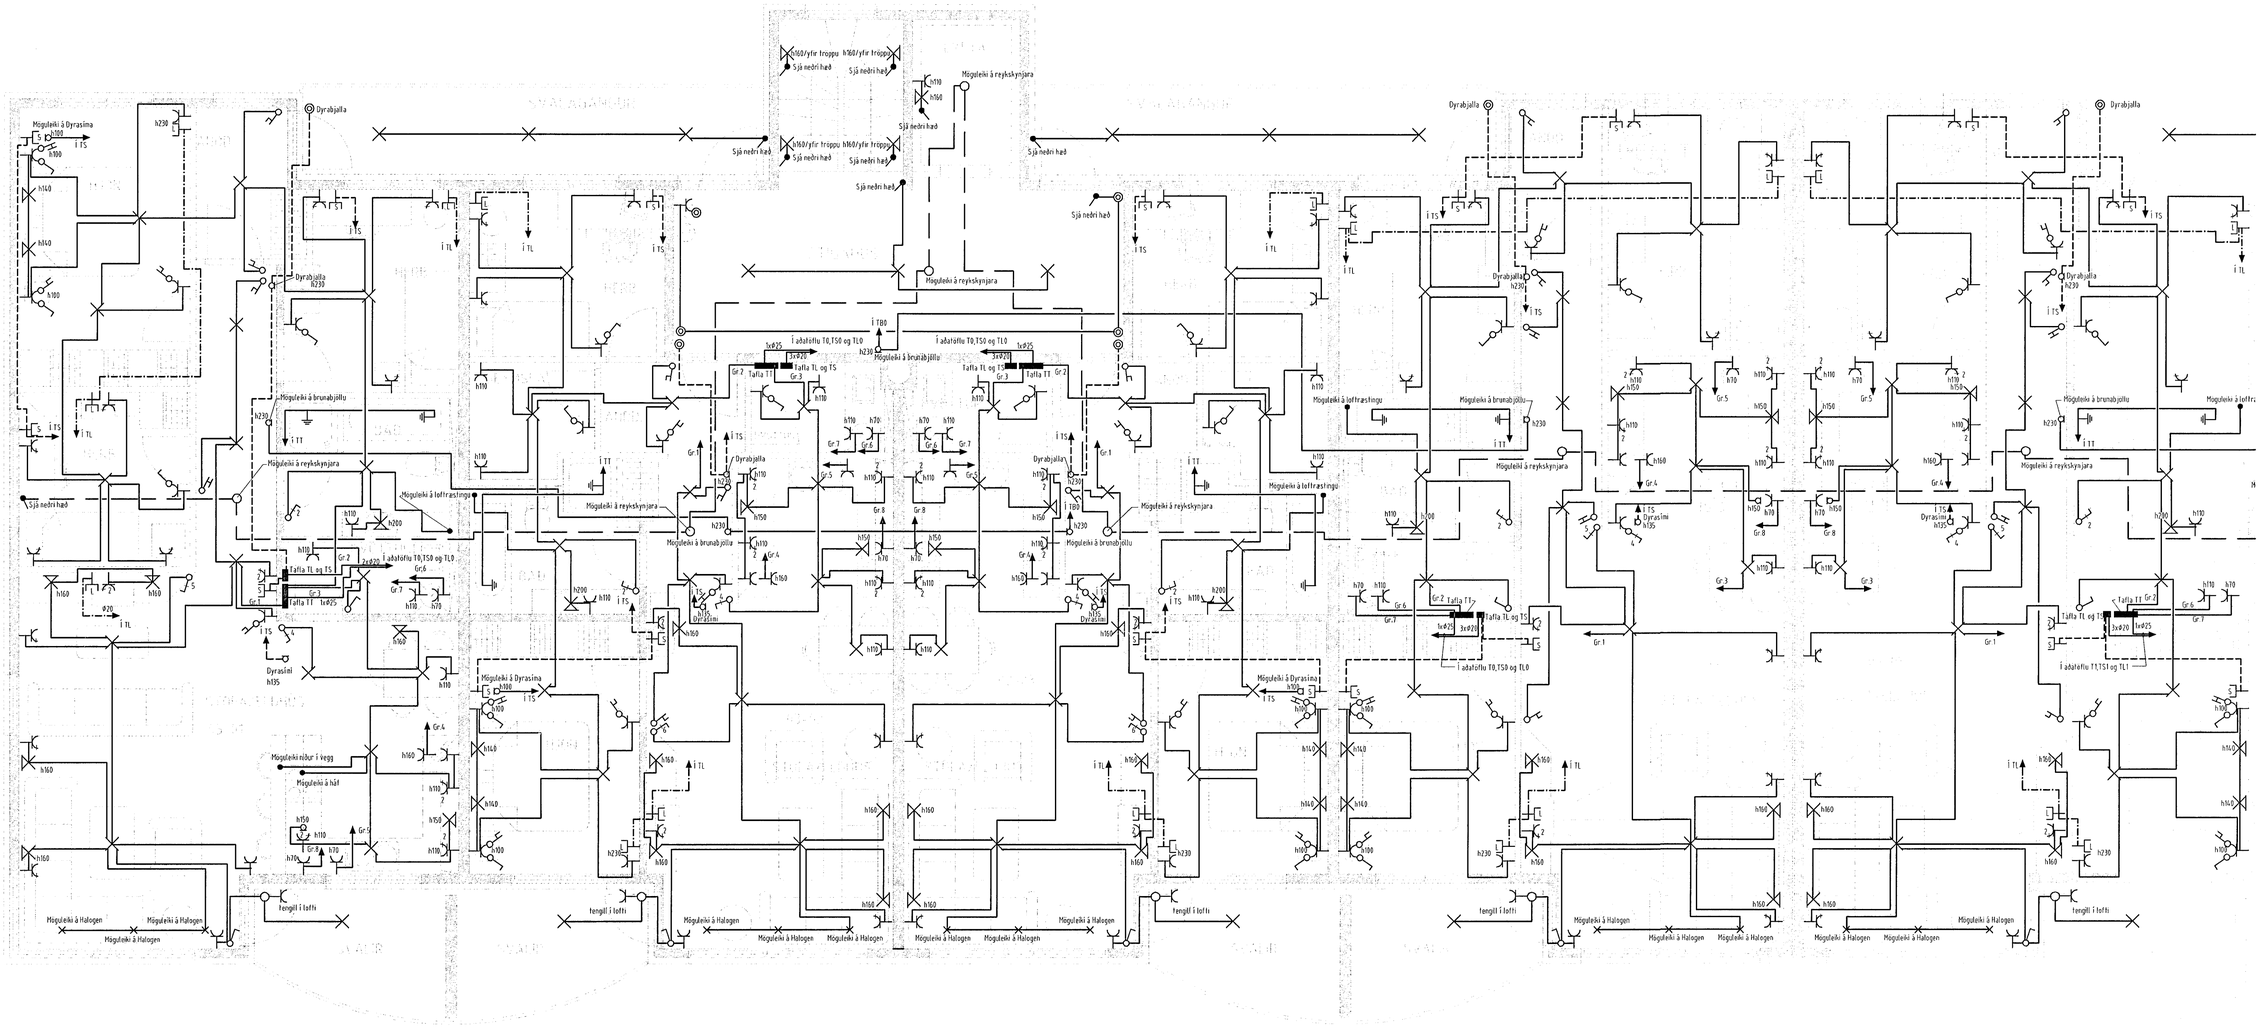

Verkheiti		
Þrastarás 44 220 Hafnarfirði		
Verkhluti/Verknúmer		
3 hæð norðurendi		
Blað.nr.	Teikningarnúmer	Kvarði
8/9		1:50
Hannað	Teiknað	Dags.
SH	SH	23.janúar 2002
Yfirfarið	Samþ.	Breyting

Rafteiknistofa Sigurjóns Harðarsonar
Miðvangi 125 220 Hafnarfirði sími 5651845, 898 0970