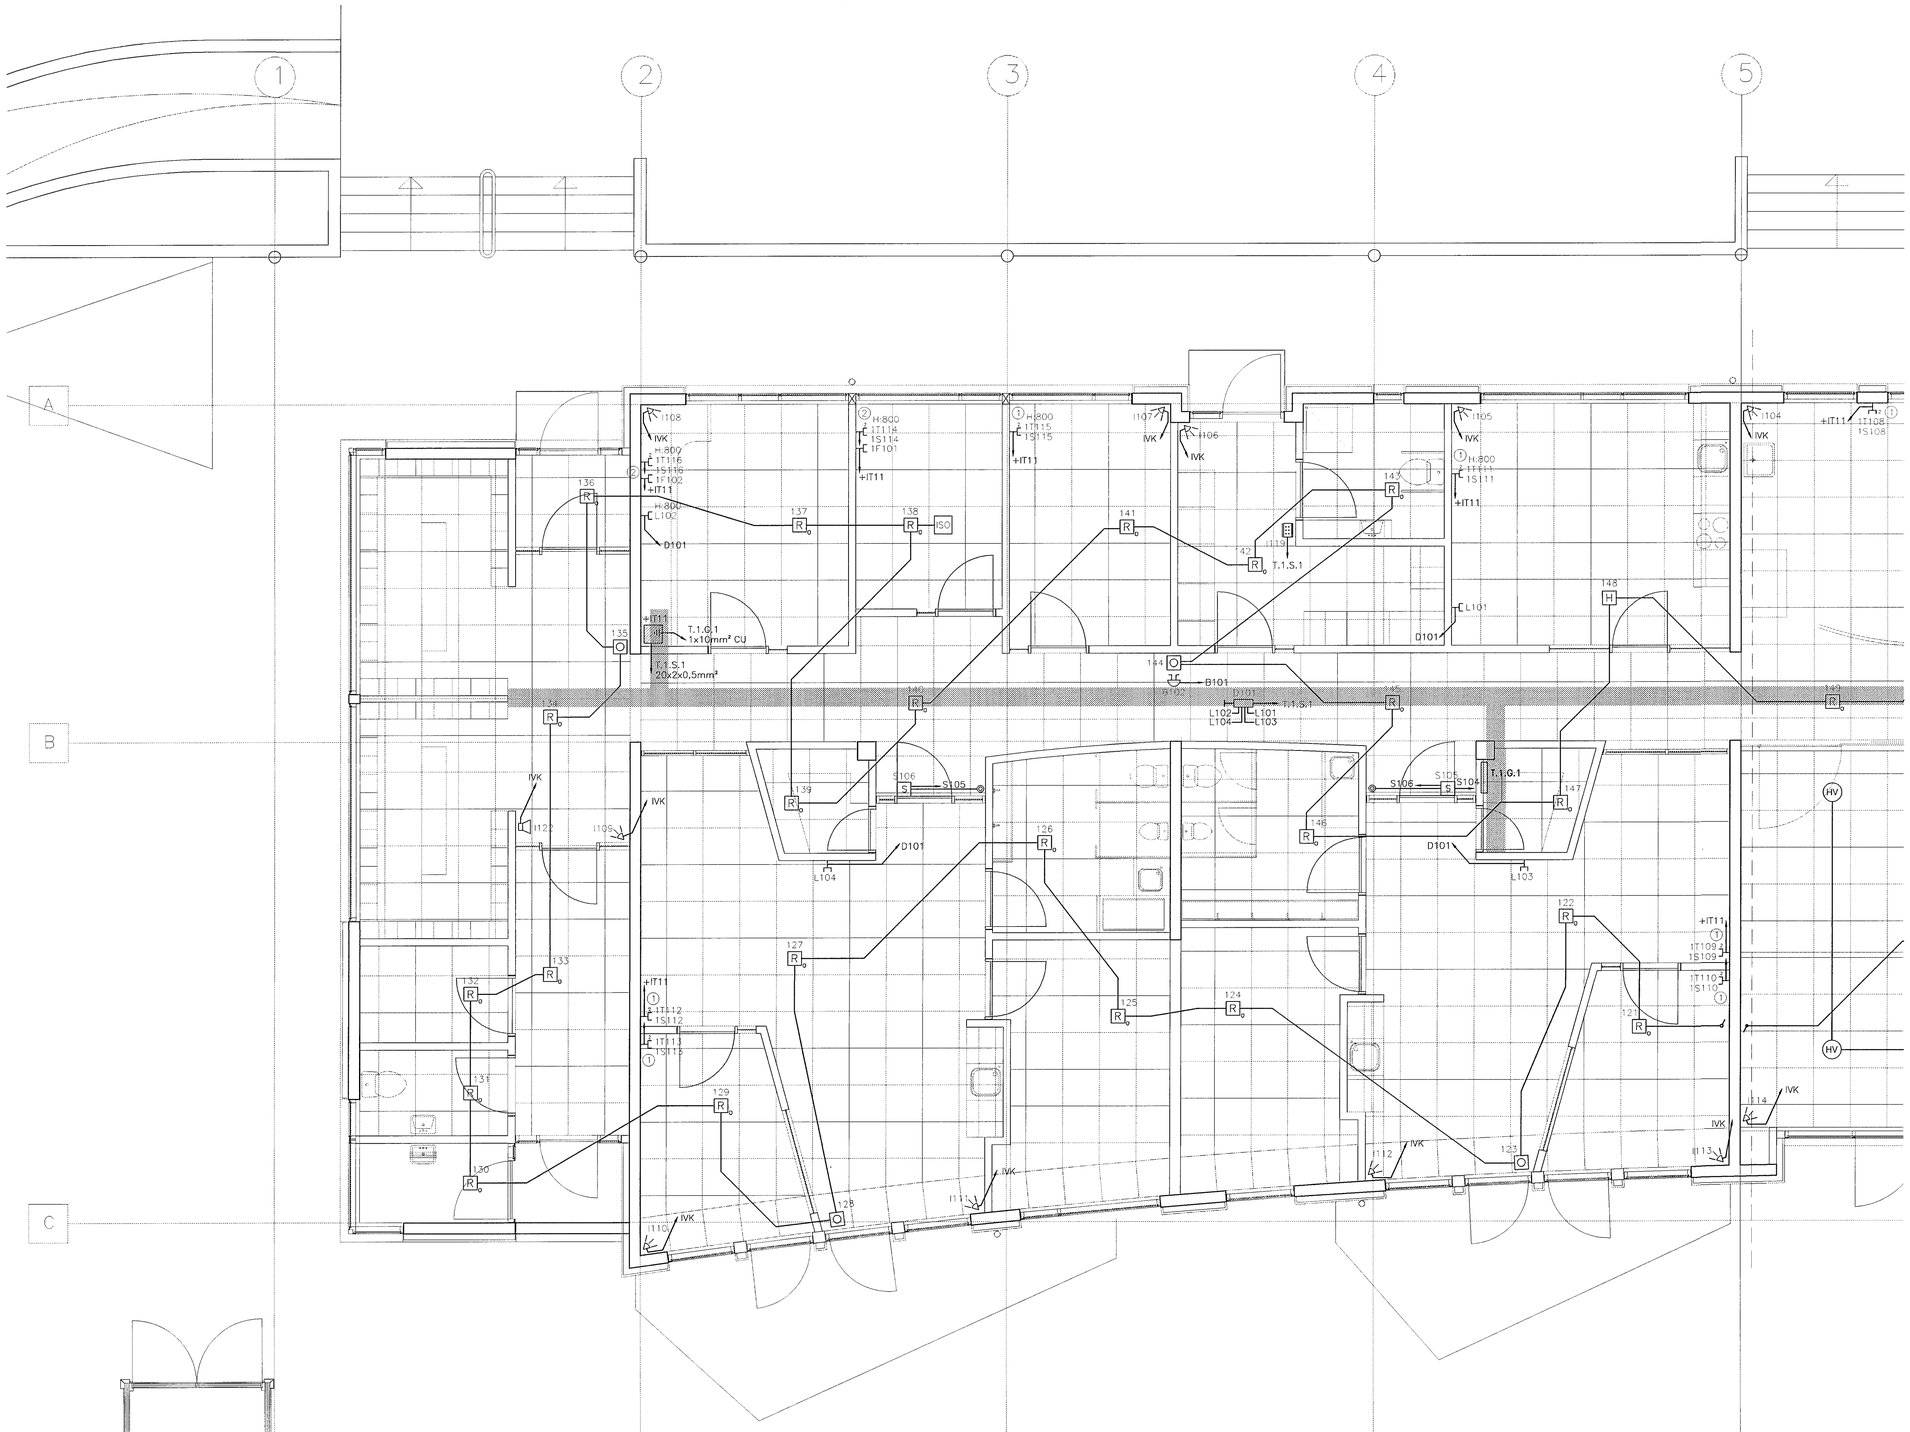

SJÁ TEIKN. B1–R3–VG–002

ATHUGASEMDIR OG SKÝRINGAR SJÁ TEIKNINGU B1–RO–VA–001

BR.	DAGS.	BREYTING	REIKN.	TEIKN.

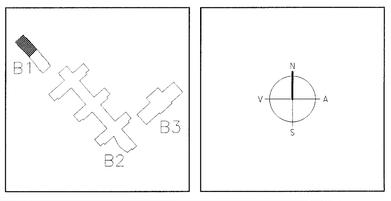

ARKITEKTAR
BERGSTAÐASTRÆTI 10, RVK.
sími:551-1460, netfang:arkitekt@isholf.is

FINNUR BJÖRGVINSSON
HILMAR ÞÓR BJÖRNSSON
SIGRÍÐUR ÓLAFSDÓTTIR

EINAR E. SÆMUNDSEN
INGIBJÖRG KRISTJÁNSDÓTTIR
MARGRÉT SIGURÐARDÓTTIR
LANDMÓTUN sf. NÝSPLÁVEGUR 8 - 210 GARÐABÆR - SÍMI: 554 1030 - FAX: 554 5180 - NETFANG: landmotun@landmotun.is

VSÓ RÁÐGJÖF
BORGARTÚNI 20, 105 REYKJAVÍK, SÍMI 585-9000, SÍMBRÉF 585-9010, NETFANG vso@vso.is

TJARNARBRAUT 30
LEIKSKÓLINN HÖRÐUVELLIR

RAFORKUVIRKI
SMÁSPENNA
GRUNNMYND

HANNAÐ/TEIKN.	JJ/LL	
ATH.		
SAMÞYKKT		
KT.	110856-7769	
REYKJAVÍK	19.11.2001	

KVARÐI 1:50
VERKNR. 00258
TEIKN. NR. B1-R3-VG-001
BR.

s:\200\00258\f\fullnaðarhönnun\gildar_teikn\B1-R3-VG-001