


INNBRÖTAVIÐVÖRUNARKERFI – KERFISMYND

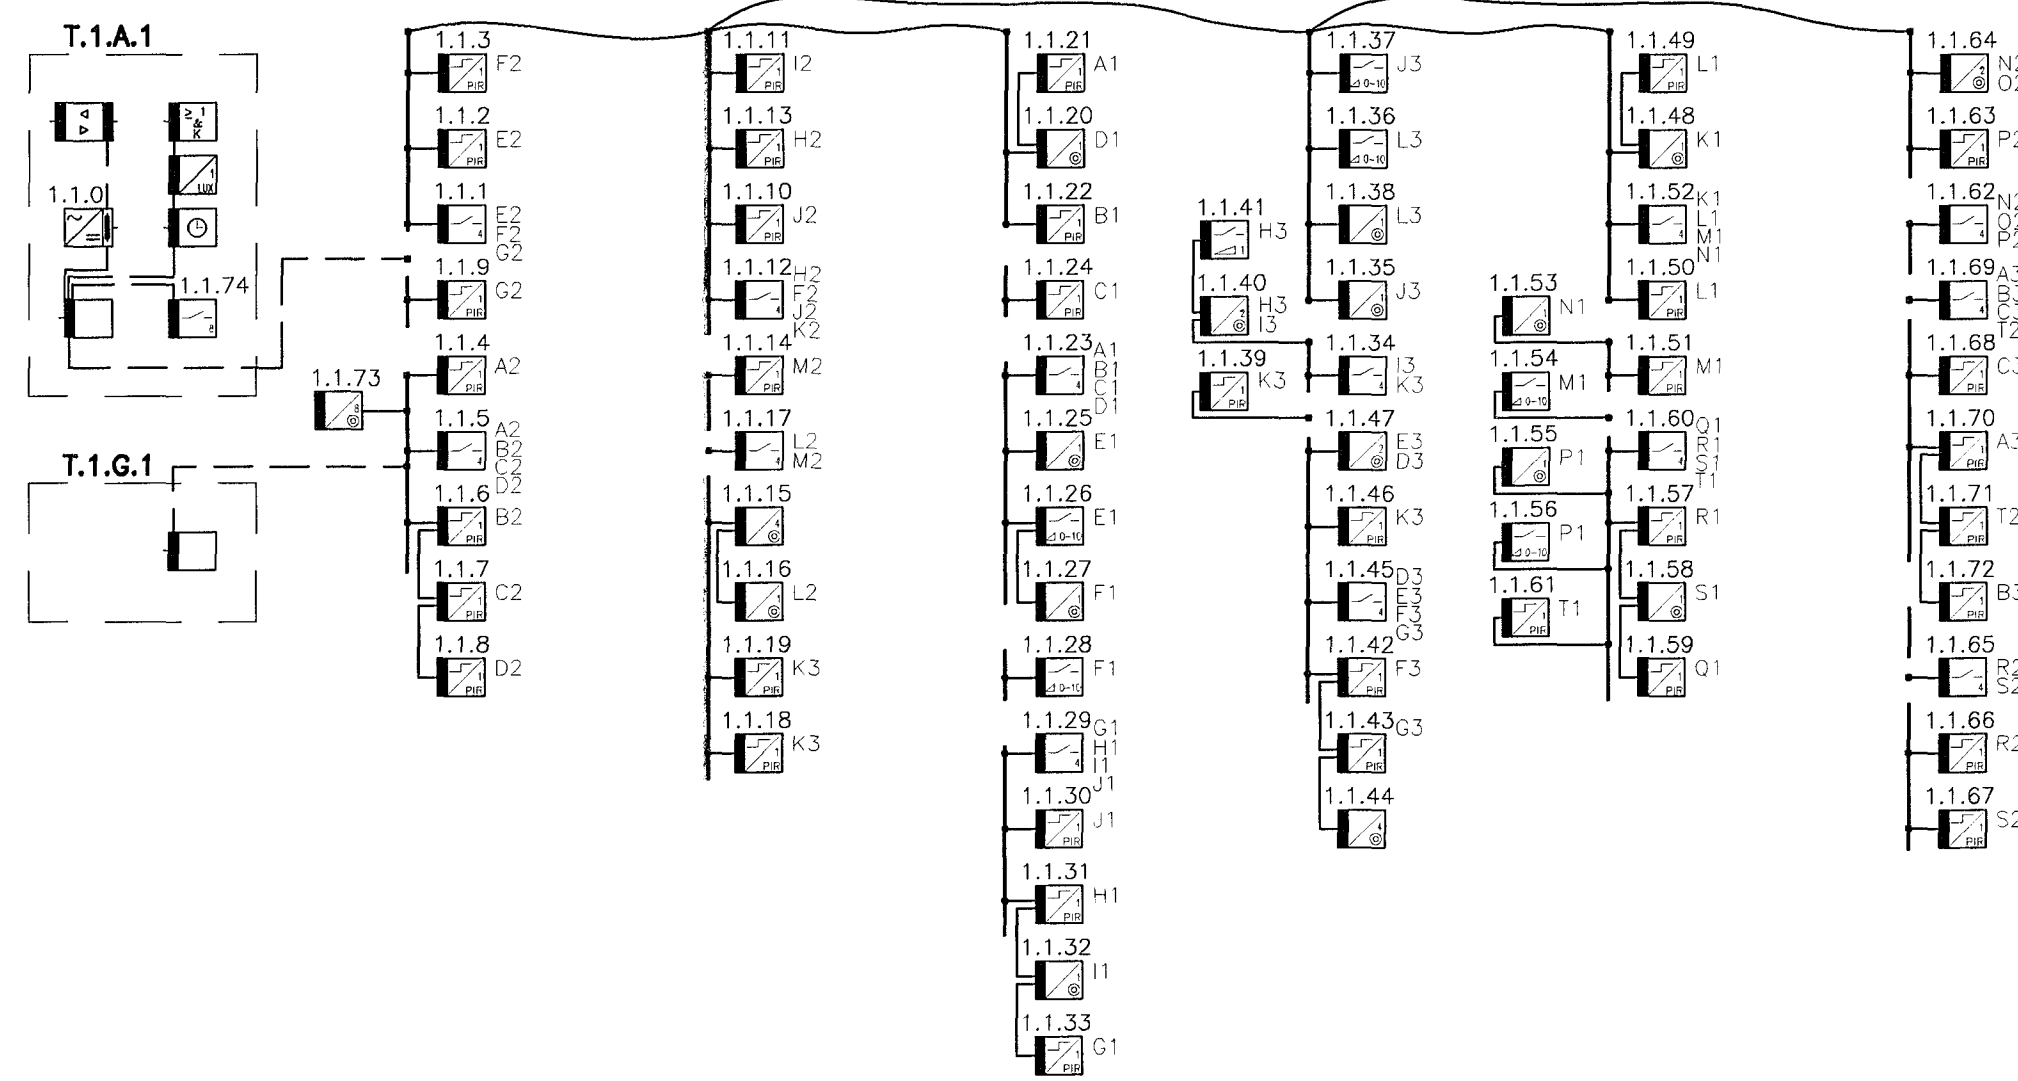


SKÝRINGAR:

INSTABUSKERFI

- 1.1.10 VISTFANG INSTABUS BÚNADAR
- RÓFAÚTGANGSEINING, ÞAR SEM n TÁKNAR FJÖLDA SNERTLA
- RÓFAEINING MED ÞRÝSTIROFUM, ÞAR SEM n TÁKNAR FJÖLDA RÓFA
- INFRARAUDUR HREYFISKYNNJARI, ÞAR SEM n TÁKNAR KVEIKINGA FJÖLDA
- TRONIC INSTABUS INNFELLIDIMMER, ÞAR SEM n TÁKNAR FJÖLDA SNERTLA
- INSTABUS INNFELLIDIMMER, FYRIR FLÓRPERUR STILLANLEGUR 0-10 V DC ÚTGANGUR



LOFTNETSKERFI – KERFISMYND

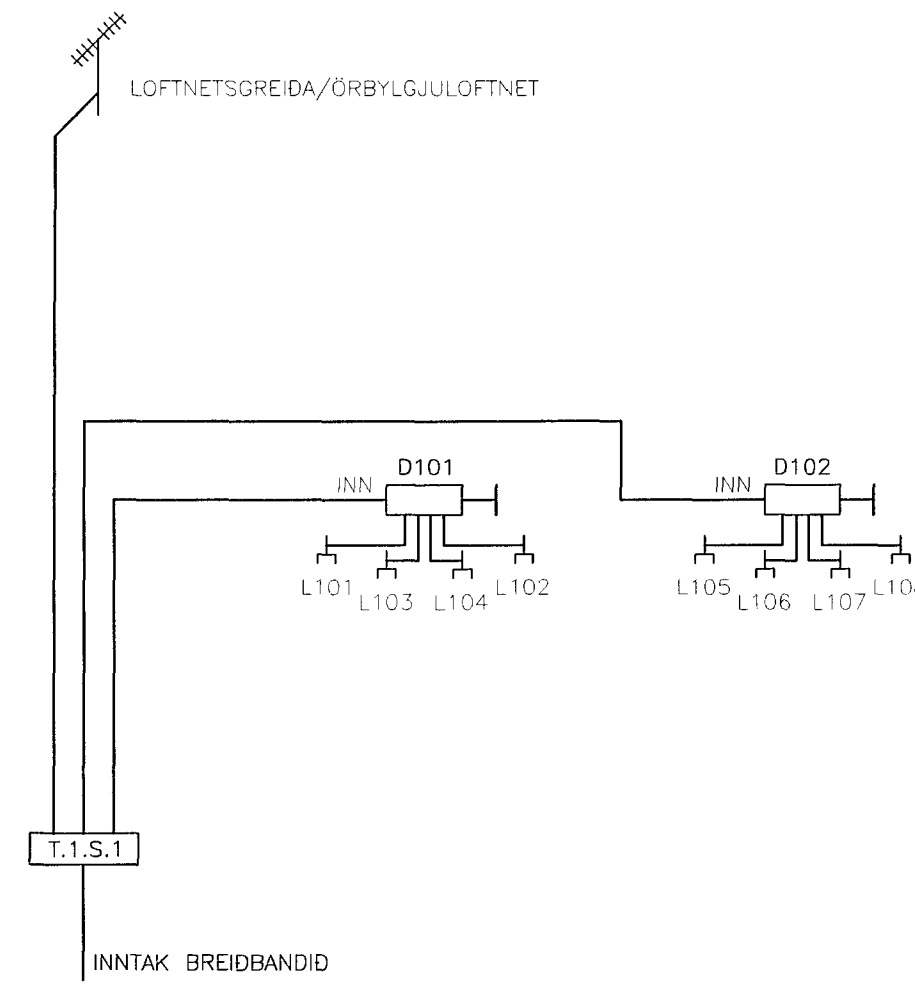


SKÝRINGAR:

LOFTNETSLAGNAKERFI

- T.1.S.1: SMÁSPENNUSKÁPUR
- EL: LOFTNETSTENGILL (ENDA)
- INNTAK: INNGANGSDEILIR 4 ÁTTA FYRIR LOFTNETSTENGLA, KEMUR Á TÆKJAPLÖTU Á STRENGSTIGA

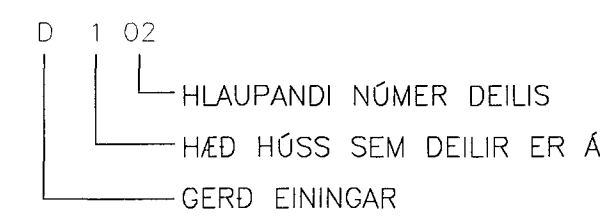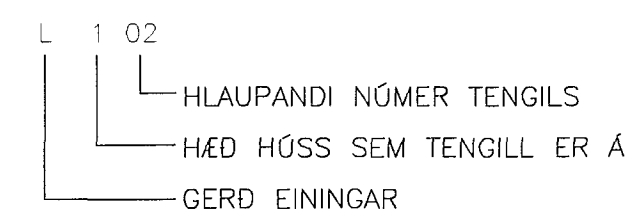


FJARSKIPTALAGNAKERFI – KERFISMYND

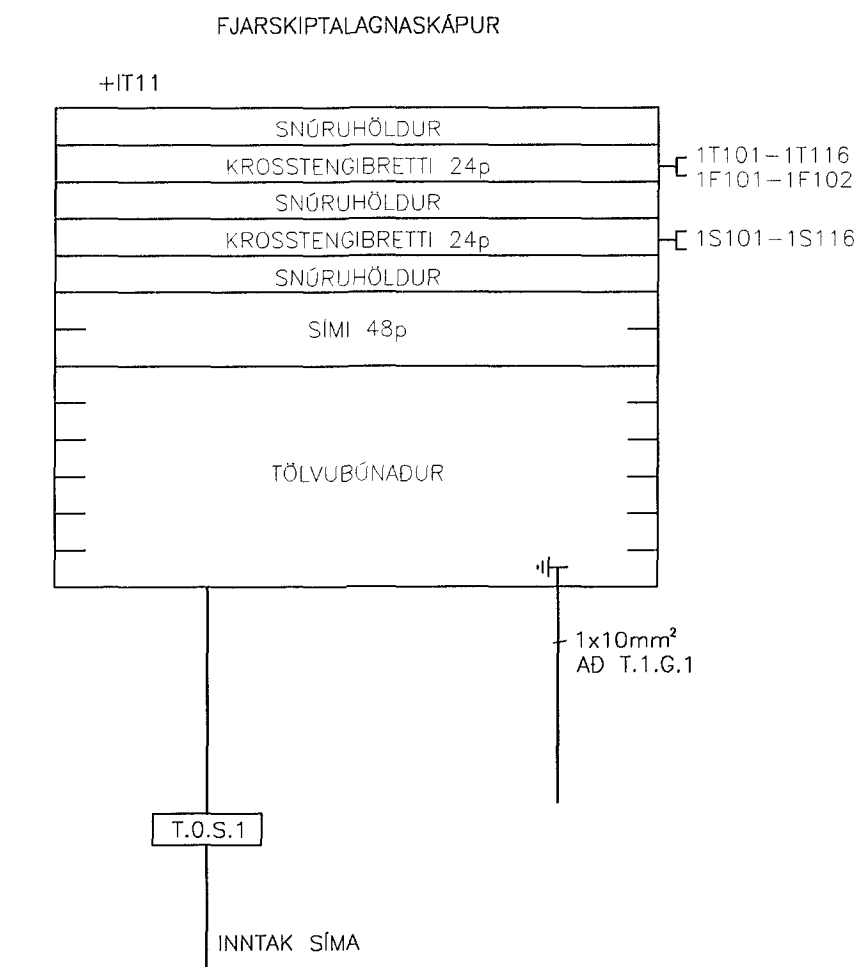

SKÝRINGAR:

FJARSKIPTALAGNAKERFI

- Υ: EINFALDUR FJARSKIPTATENGILL RJ-45, CAT5e
- Υ': TVÖFALDUR FJARSKIPTATENGILL RJ-45, CAT5e
- T: FJARSKIPTATENGILL FYRIR TÖLVU
- F: FJARSKIPTATENGILL FYRIR ÝMISLEGT
- S: FJARSKIPTATENGILL FYRIR SIMA

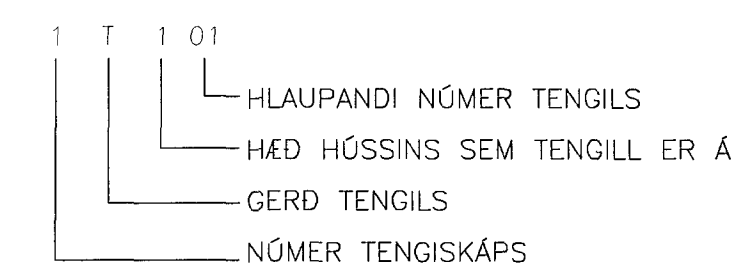


TENGLING RJ45 TENGLA:

RÖÐUN:

AT&T 258B


LITIR:

- PAR 1: HVÍTT/BLÁTT
- PAR 2: HVÍTT/APPELSÍNUGULT
- PAR 3: HVÍTT/GRÆNT
- PAR 4: HVÍTT/BRÚNT

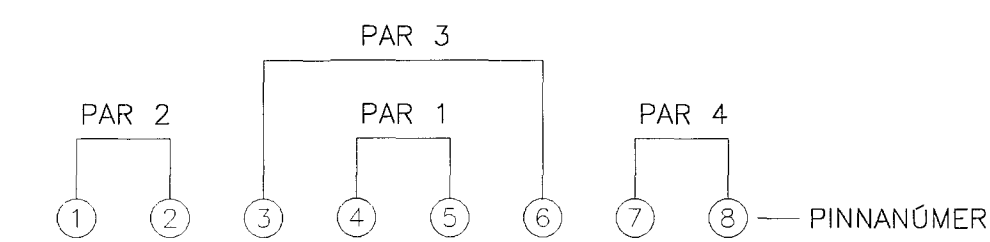

ATHUGASEMDIR:

STRENGIR SKULU VERA UTP CAT5e 4 PARA (8 VÍRA) ÖSKERMADIR, MED SNÖNUM VÍRAPÖRUM OG UPPFYLLA KRÖFUR UM 100 MBITS GAGNAFLUTNING

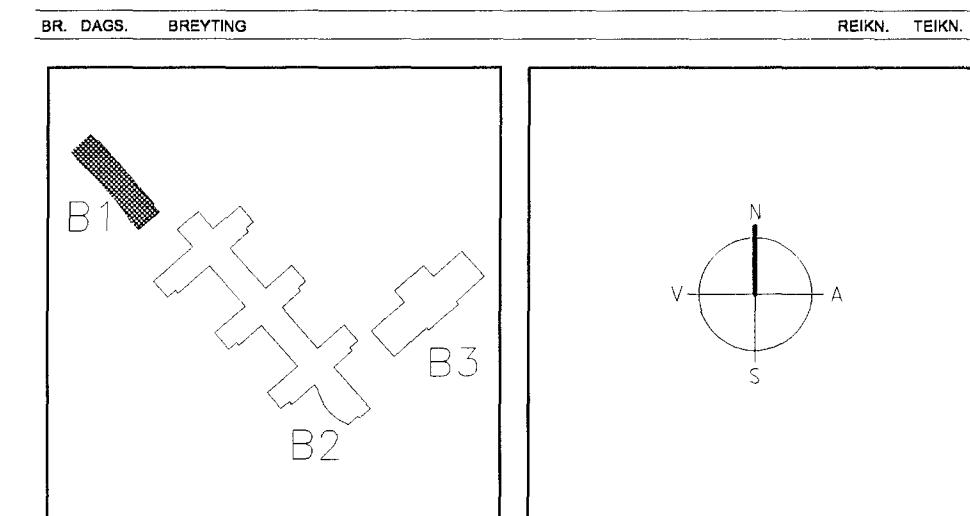

ARKITEKTAR
BERGSTADASTRÆTI 10, RVK
SÍMÍ 551-1480, netfang arkitekt@jaholf.is

FINNUR BJÖRGVINSSON
HILMAR ÞÓR BJÖRNSSON
SIGRÍÐUR ÓLAFSDÓTTIR

LANDMÖTUN.
EINAR E. SÆMUNDSEN
INGIBJÖRG KRISTJÁNSDÓTTIR
MARGRÉT SIGURDARDÓTTIR

VSÓ
VSÓ RÁÐGJÖF
BORGARTÚR 20, 105 REYKJAVÍK, SÍM 595-9000, SÍMREK 595-9910, NETFANG vs@vs.is

TJARNARBRAUT 30
LEIKSKÓLINN HÖRÐUELLIR

RAFORKUVIRKI
INSTABUS KERFI,
LOFTNETSKERFI, FJARSKIPTALAGNAKERFI
KERFISMYNDIR

HANNAÐ/TEKNI. J/L
ATH.
SAMÞYKKT
KT. 110856-7769

KVARDI: REYKJAVÍK 19.11.2001
VERKNR. TEKNI. NR. BR.
00258 B1-R3-VK-001