




Aðaltafla TA1.

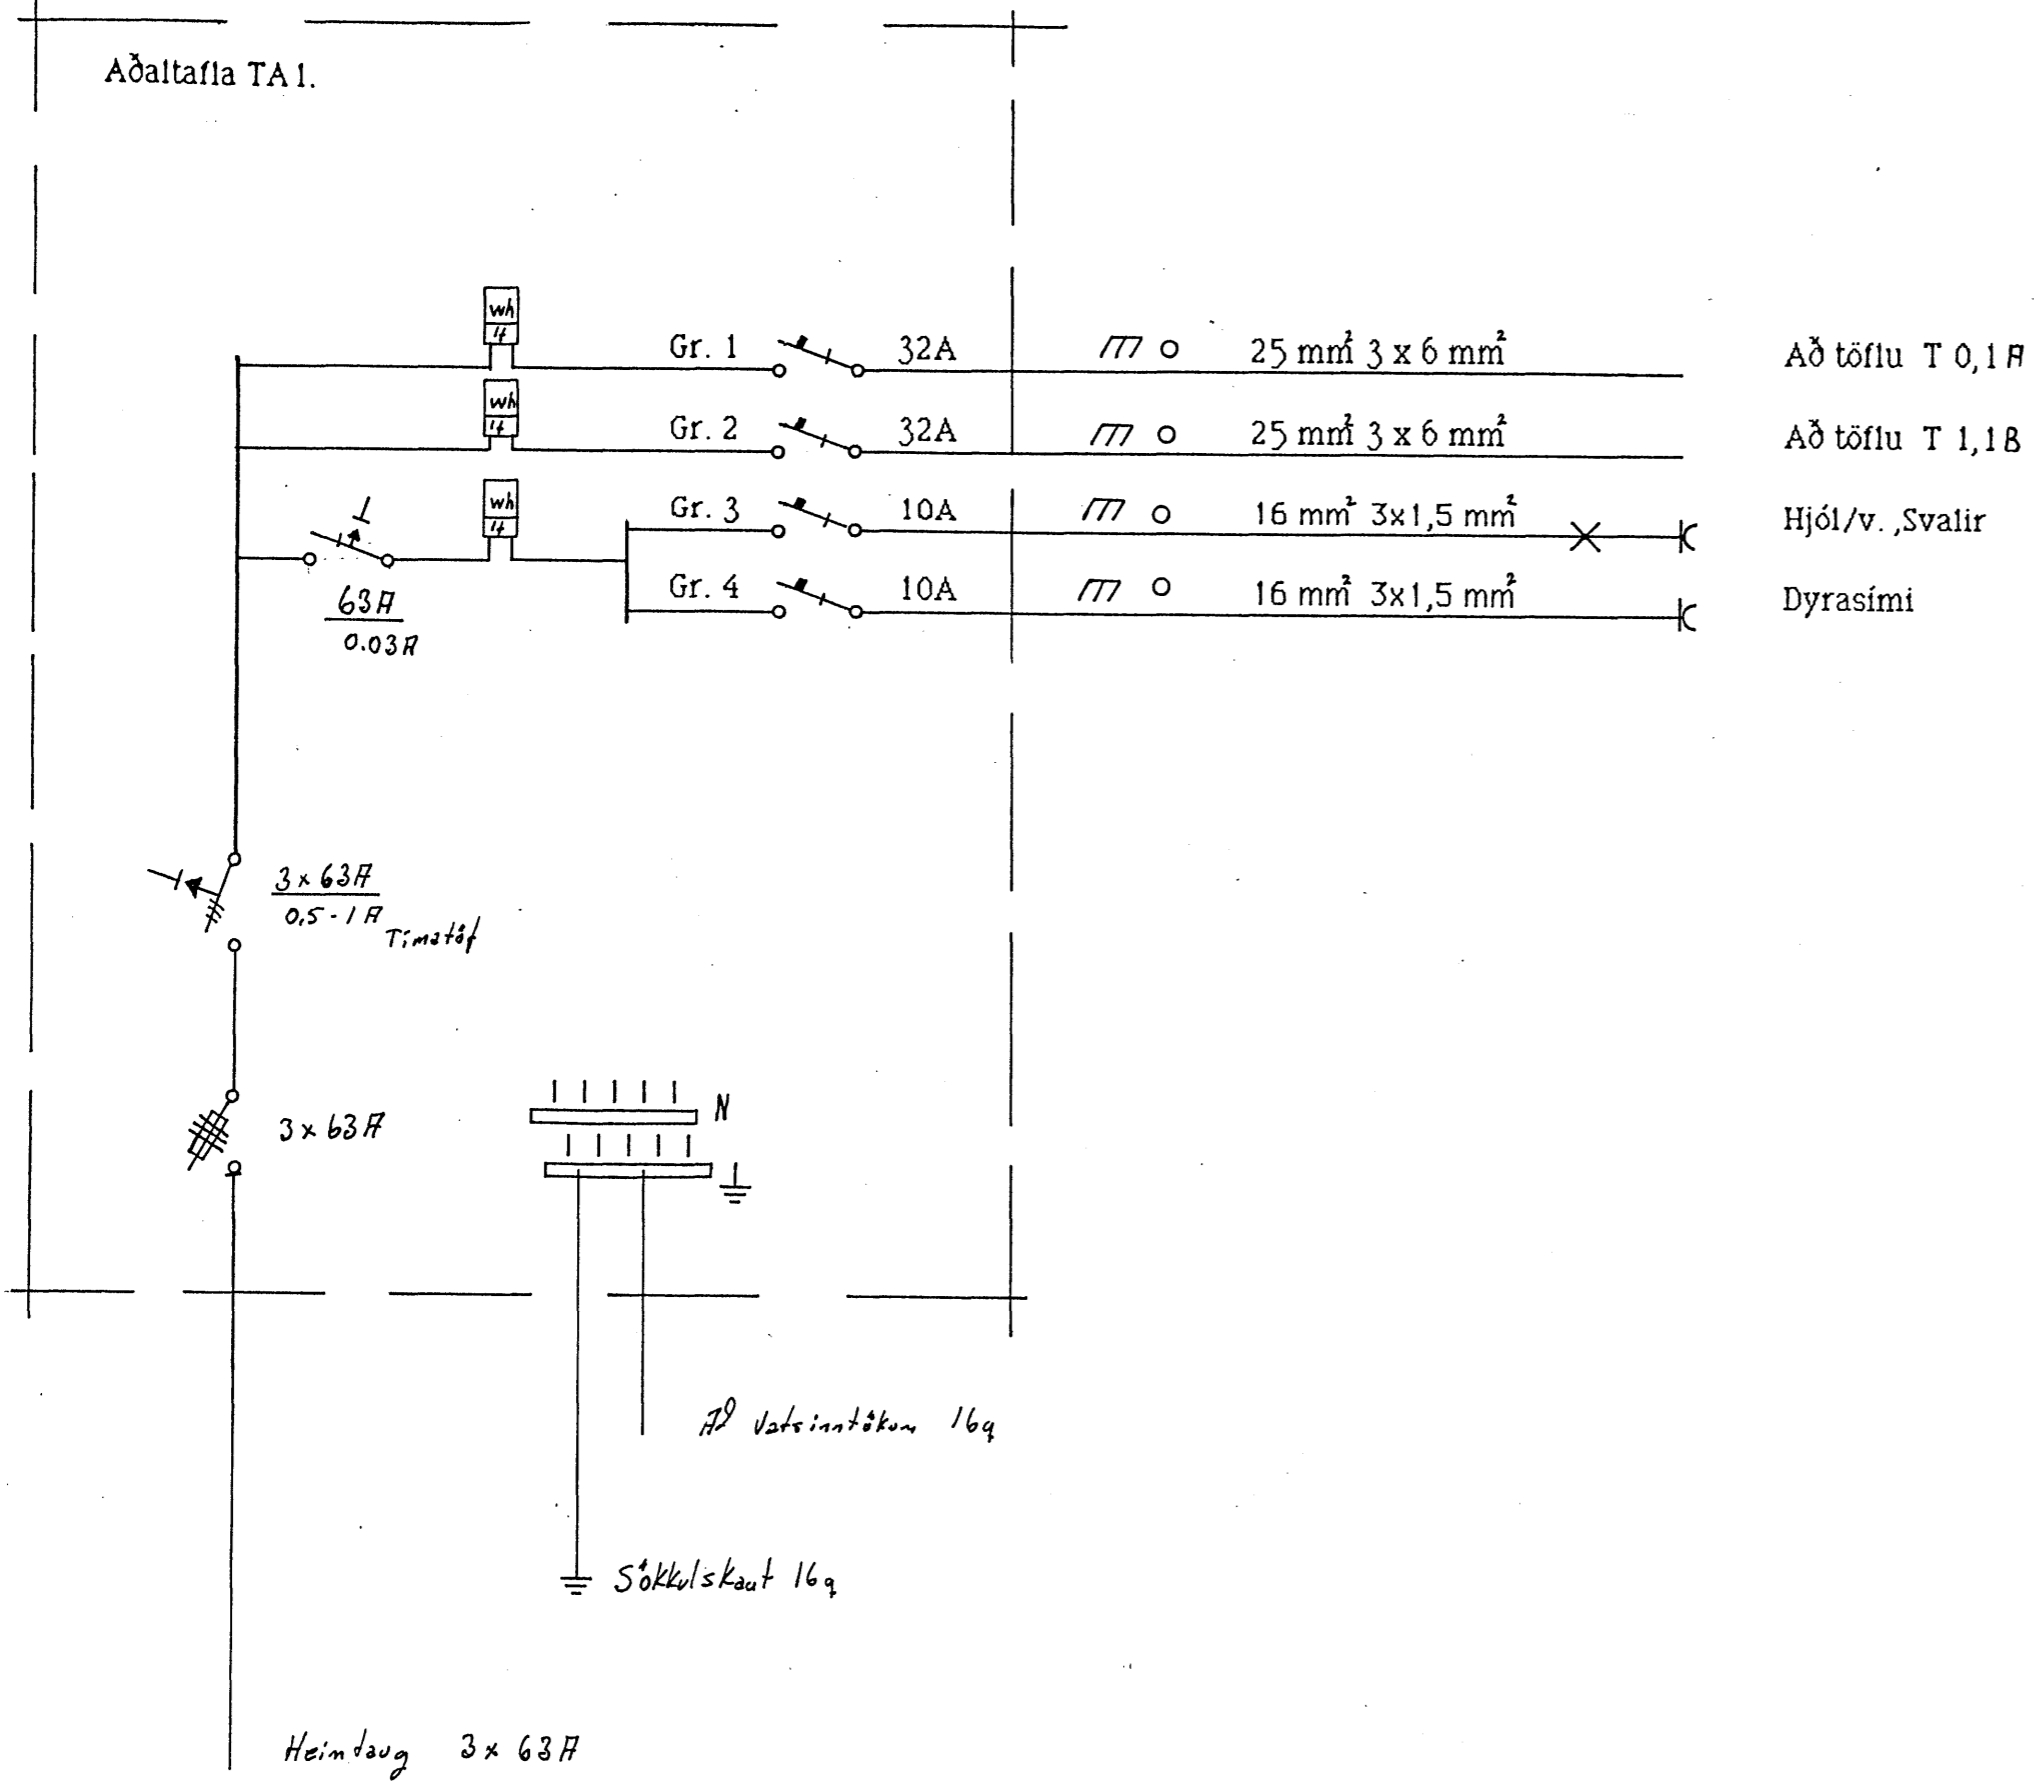

Greinartafli T 0,1 B

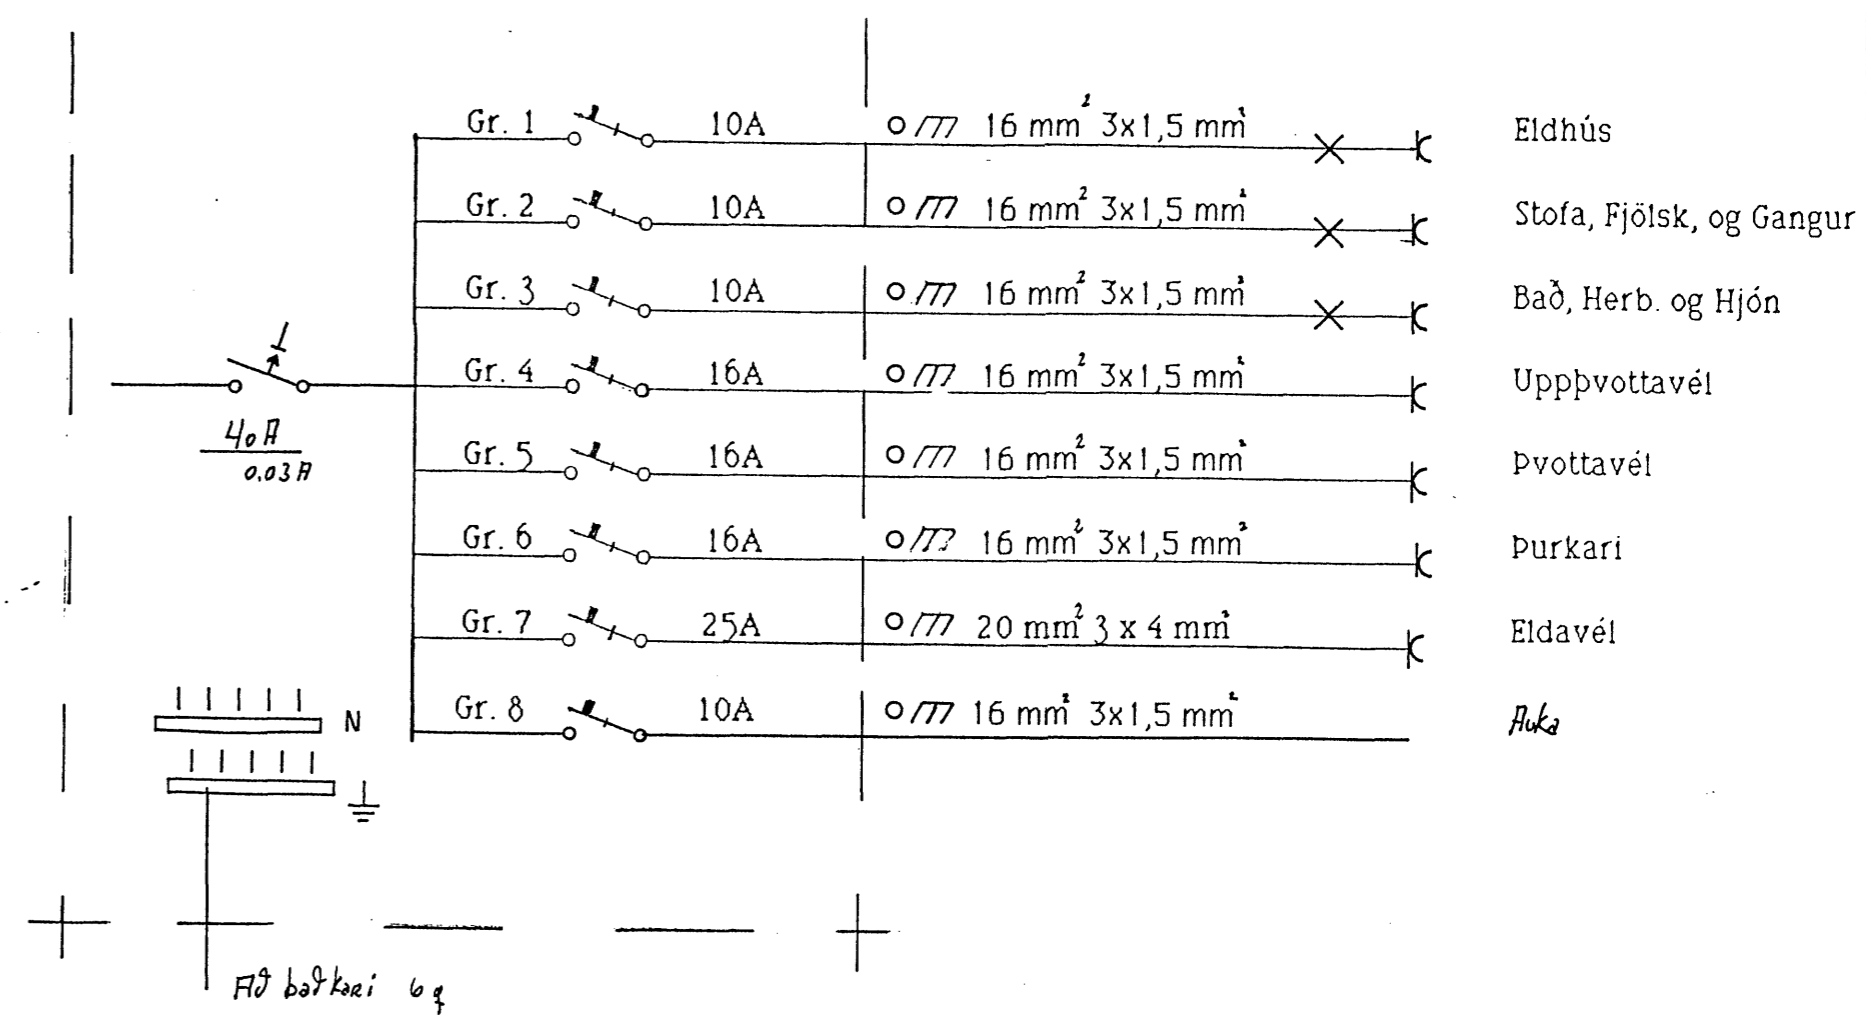

Greinartafli T 1,1 B

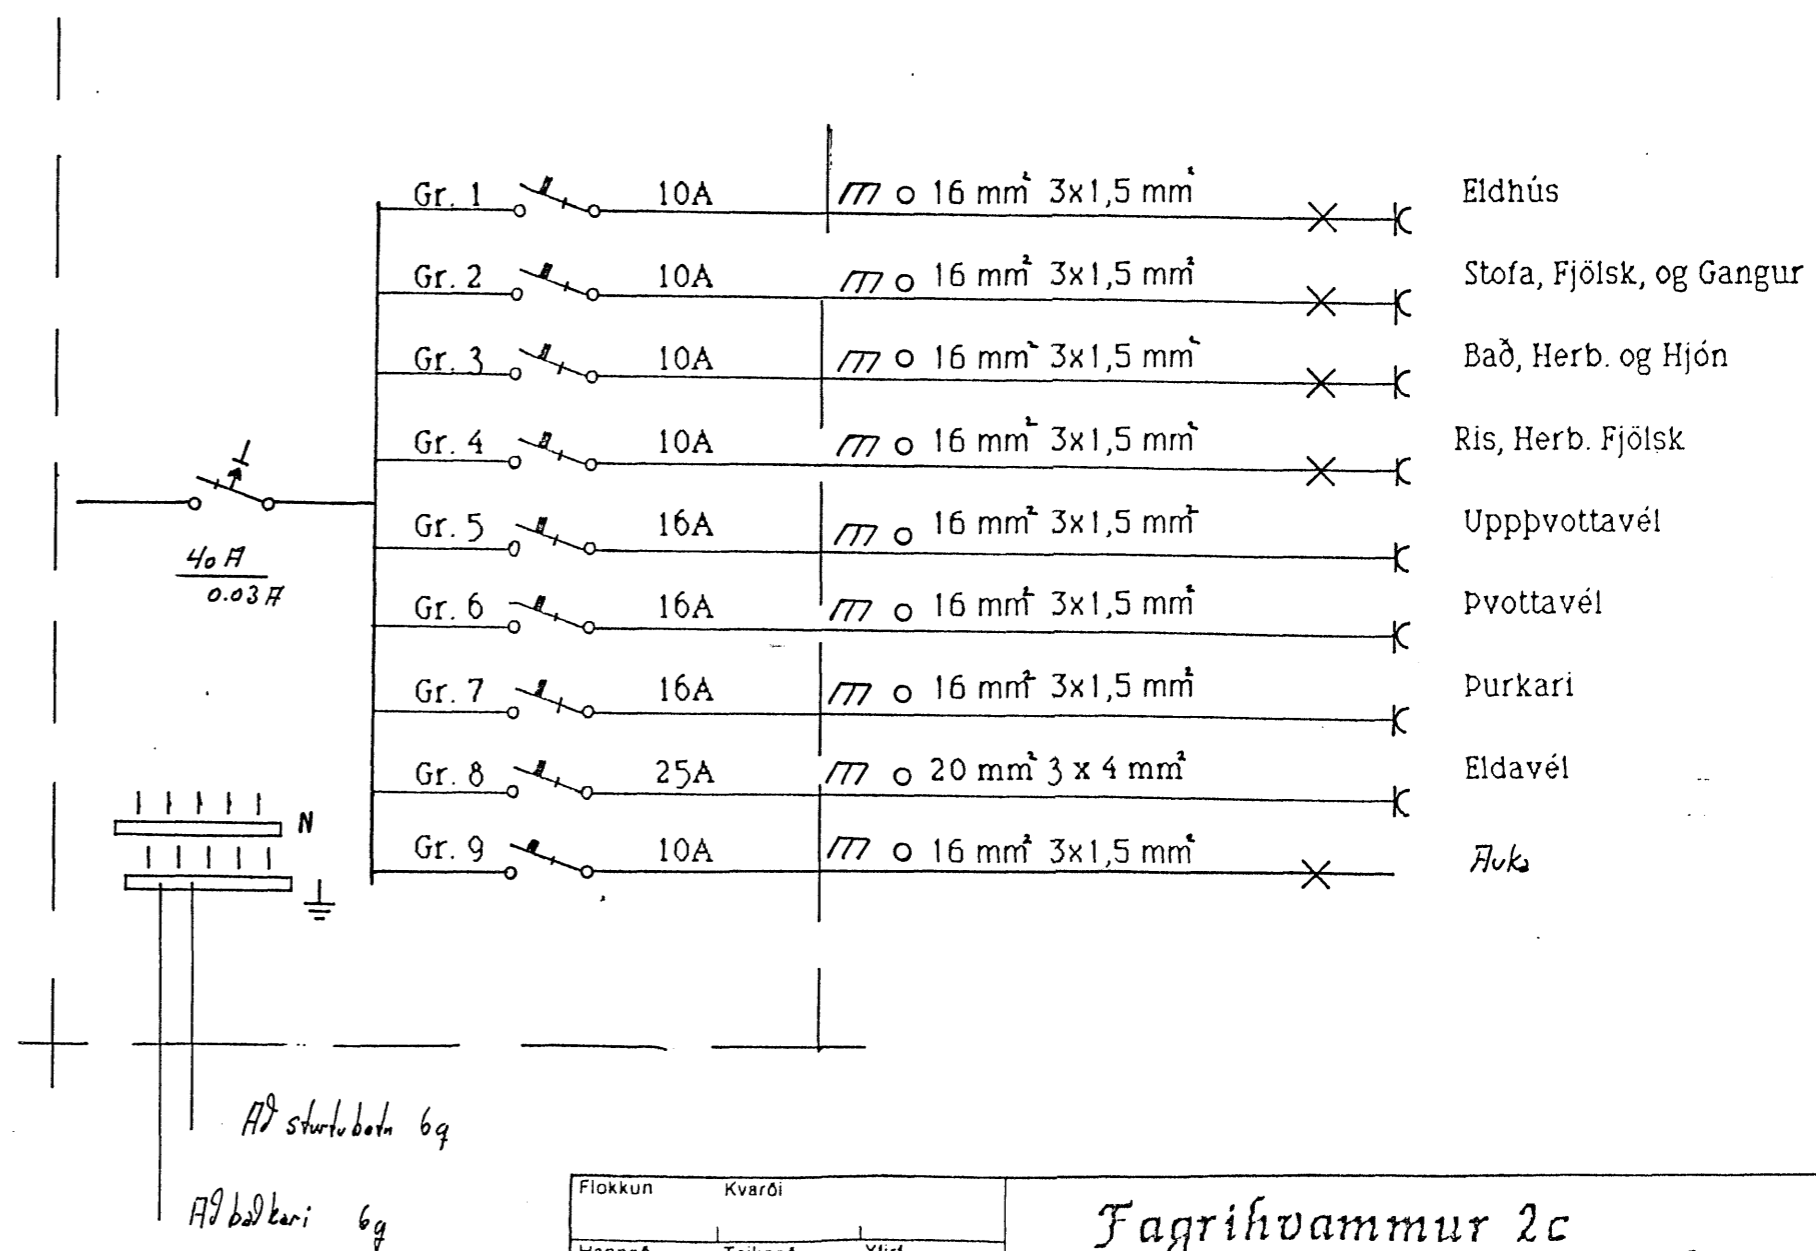

Flokkun	Kvarói	Fagrihvammur 2c	
Hannað	Teiknað	Yfir.	
Verk	Bláð	Frh. bl.	
Breyting			
Köpunavogur			

Skemmuveg 30
 200 Kópavogi
 Sími 44 5 66

samvirki