
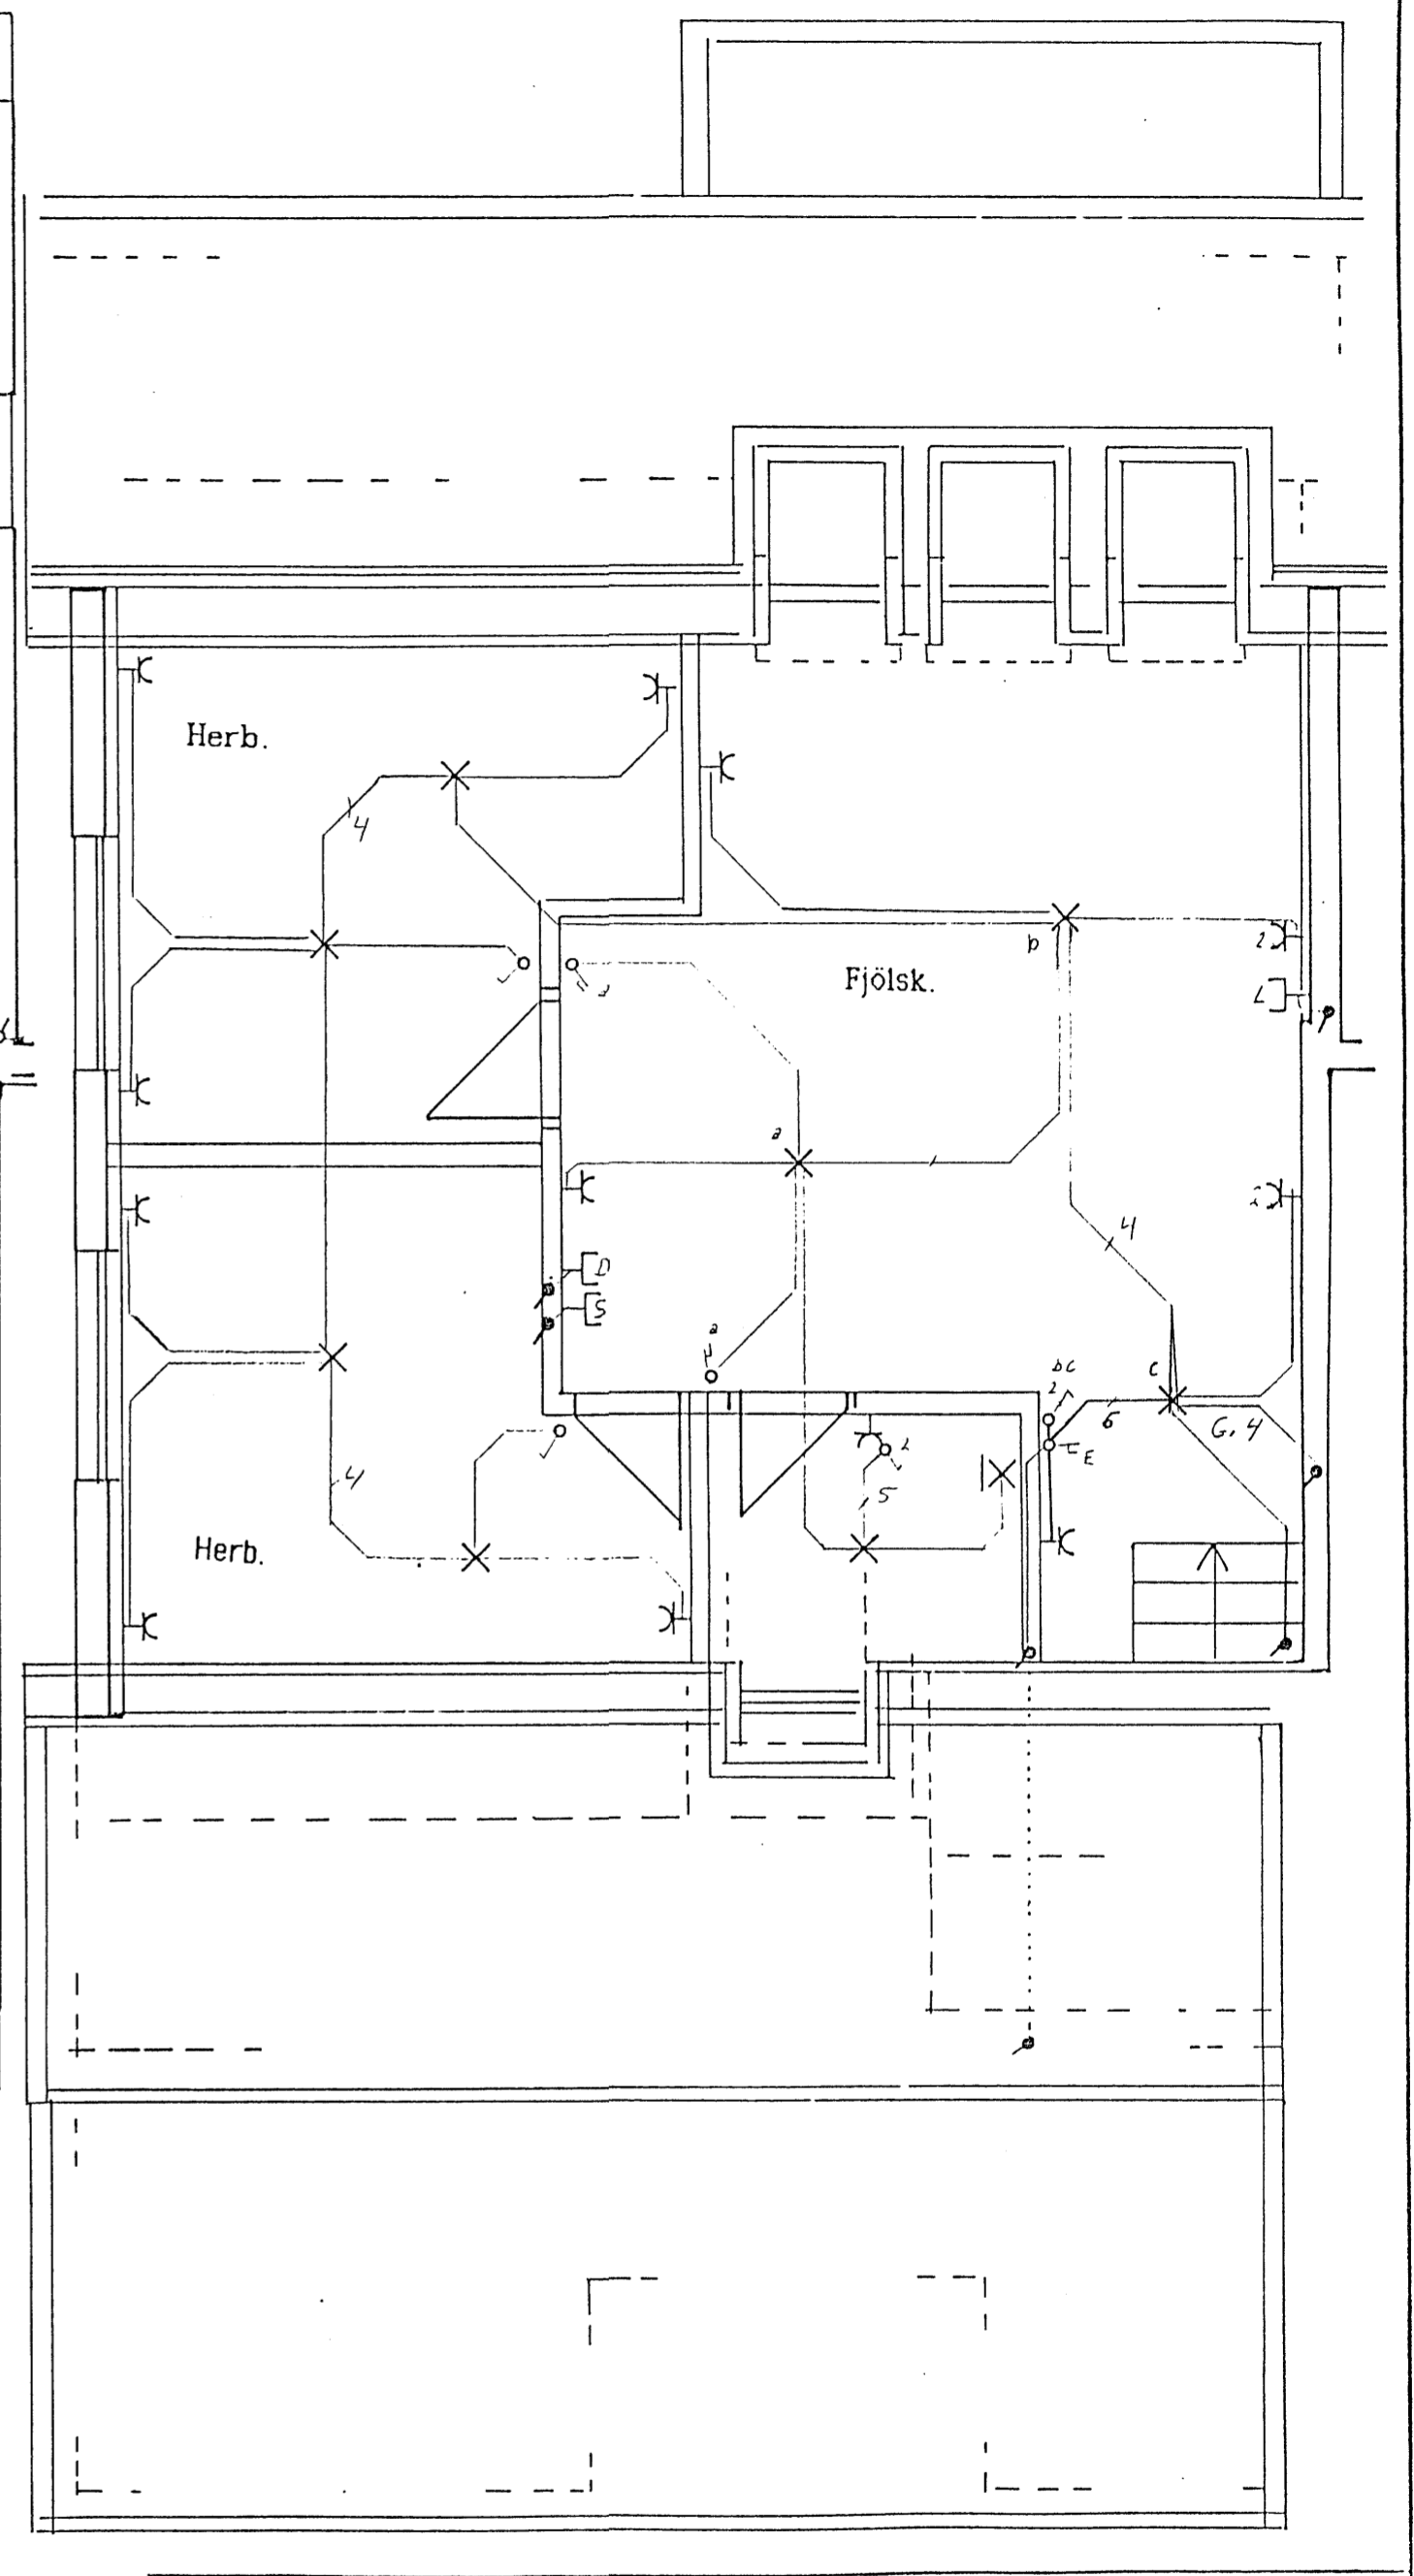


Stof 50 m²
Loftnetskup 25 m²
Sími 50 m²

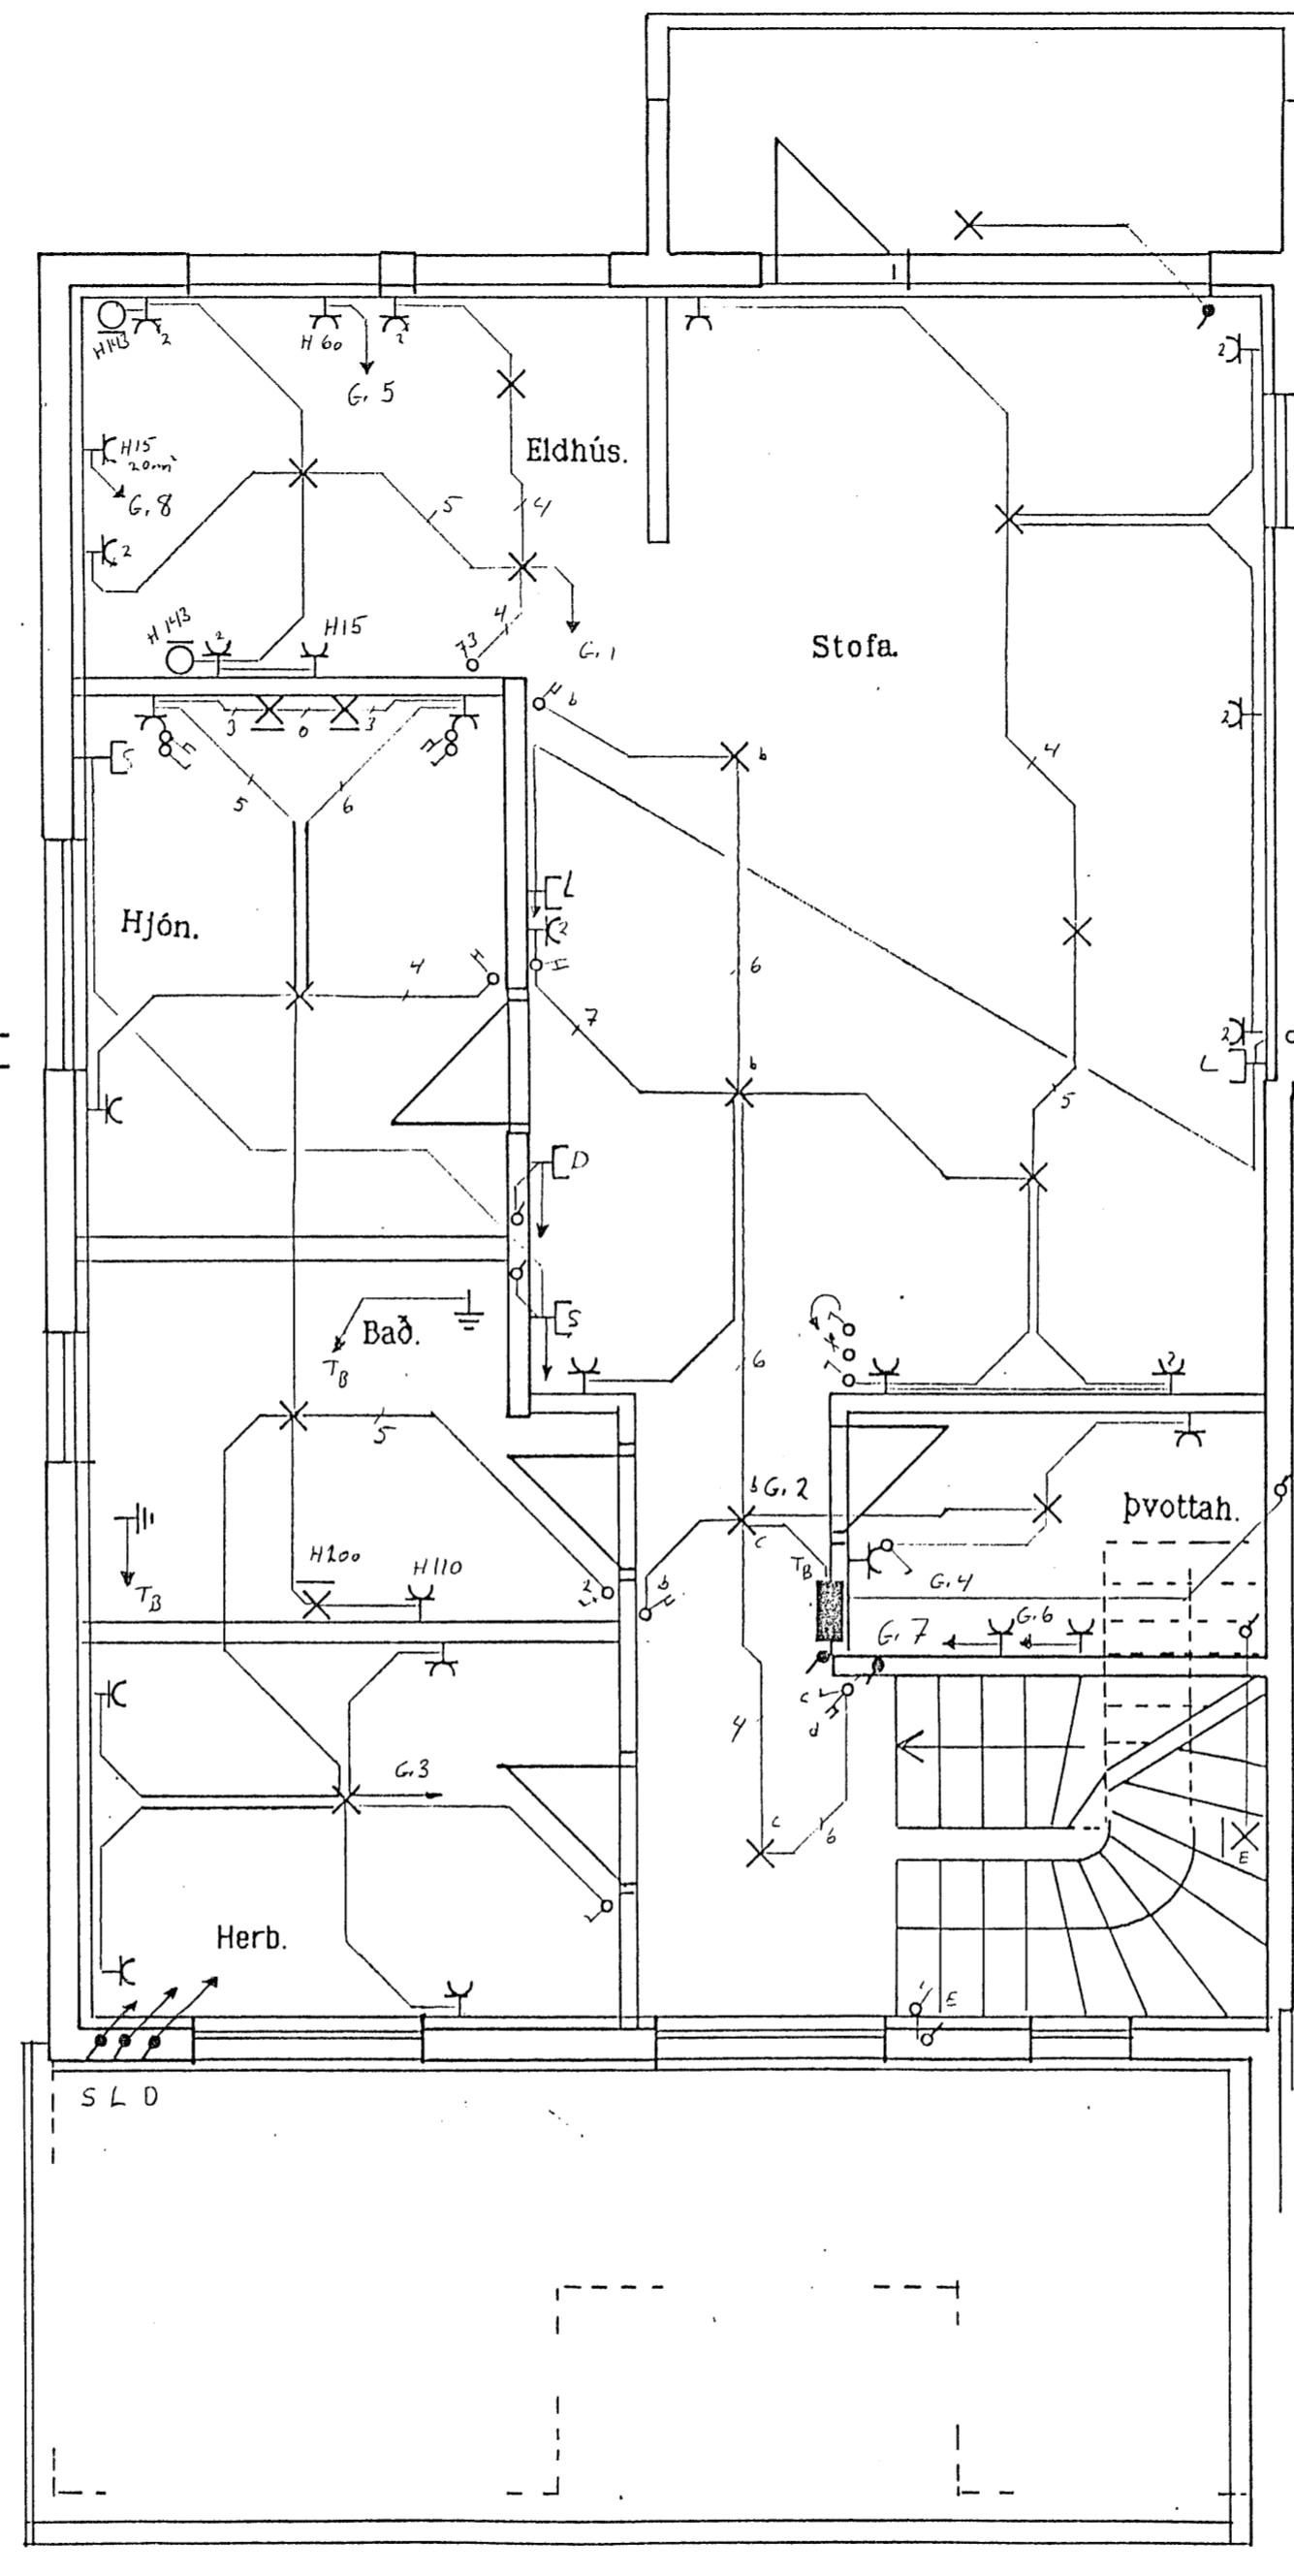

Flokkun	Kvarði	Fagrihvammur 2 a, b & c	
Hannað	1:50	Ráflögn 1., 2. og 3. hæð	
Teiknað	Yfirl.		
Verk	Bláð		
Breyting	Frh. bl.		
Kópavogur		Skemmuveg 30 200 Kópavogur Sími 44 5 66	
		samvirki 