



FRÁGANGUR Á SAMTENGINGUM
STEYPUTEINNA FYRIR SÖKKULJARÐSKAUT

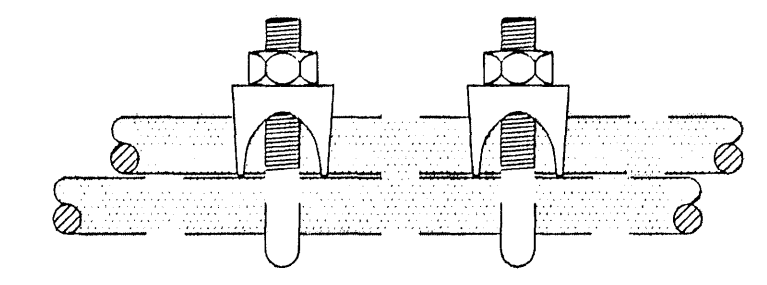


SNÍÐ Í STEYPUMÓT

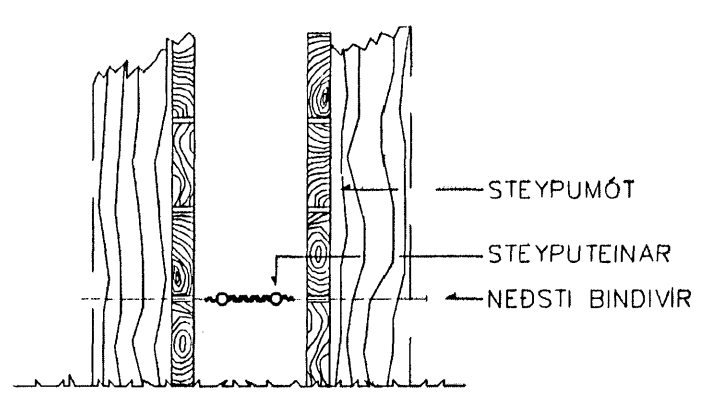

LAGNIR SÉU HULDAR 16mm PLASTPÍPUR
OG TAUGAR 3x1,5⁰
HÆÐ Á TENGLUM SÉ 110sm
HÆÐ Á ROFUM SÉ 110sm
HÆÐ Á ÚTILJÓSUM SÉ 190sm
HÆÐ Á "ÚT"-LIJÓSUM SÉ YFIR DYRUM

Nema annars sé getið

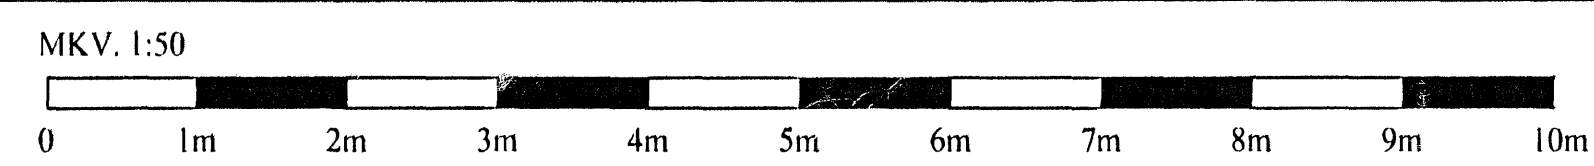

MKV. 1:50		HAUKAHRANN 2 HAFNARFIRÐI LEIKSKÓLINN HRAUNKOT RAFLÖGN		MKV. 1:50	
0 1m 2m 3m 4m 5m 6m 7m 8m 9m 10m		HEIMTAUGAR-OG FULLNADARTEIKNING		TEIKNIN 2	
A 02-10-22		B.Þ.T. T.S.		SÍÐASTA TEIKN	
ÚTG. DAGS		TEIKN. HANNAÐ		TEIKN. 2 AF 5	
		SAMBÝKKT		ÚTL. A	
		TERA s/f		RAFMAGNSVERKFRÆÐISTOFA LEIÐAÐIÞRIÐI 11 HRAUN FRÁUSTEYPUVORÐUNSSÍÐUN HAFNARFIRÐI SÍÐI 500x500 SÍÐI 500x500 SÍÐI 500x500	

NÁKV.EM STAÐSETNING Á TENGLUM SJÁ TEIKNINIGAR ARKITEKTS

A0 lóðarmörkum