
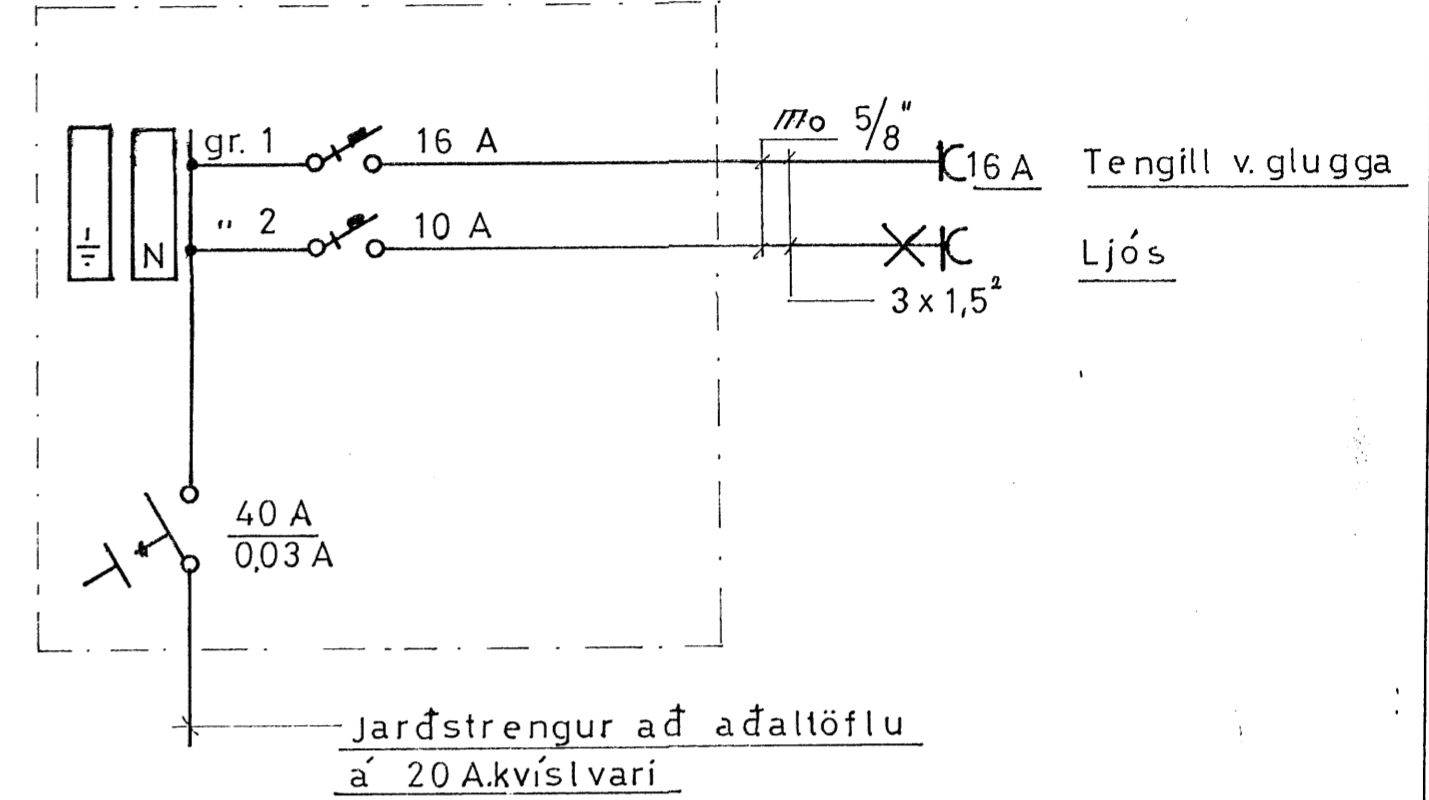




Húsvéita nr. 1880 Teikning nr. 1007
 Samþykkt þ. 21.9.1977
 f.h. RAEVEITU HAFNARFJÁRDAR
Júlio Þurinn
 Eftirlitsmaður rafliagna

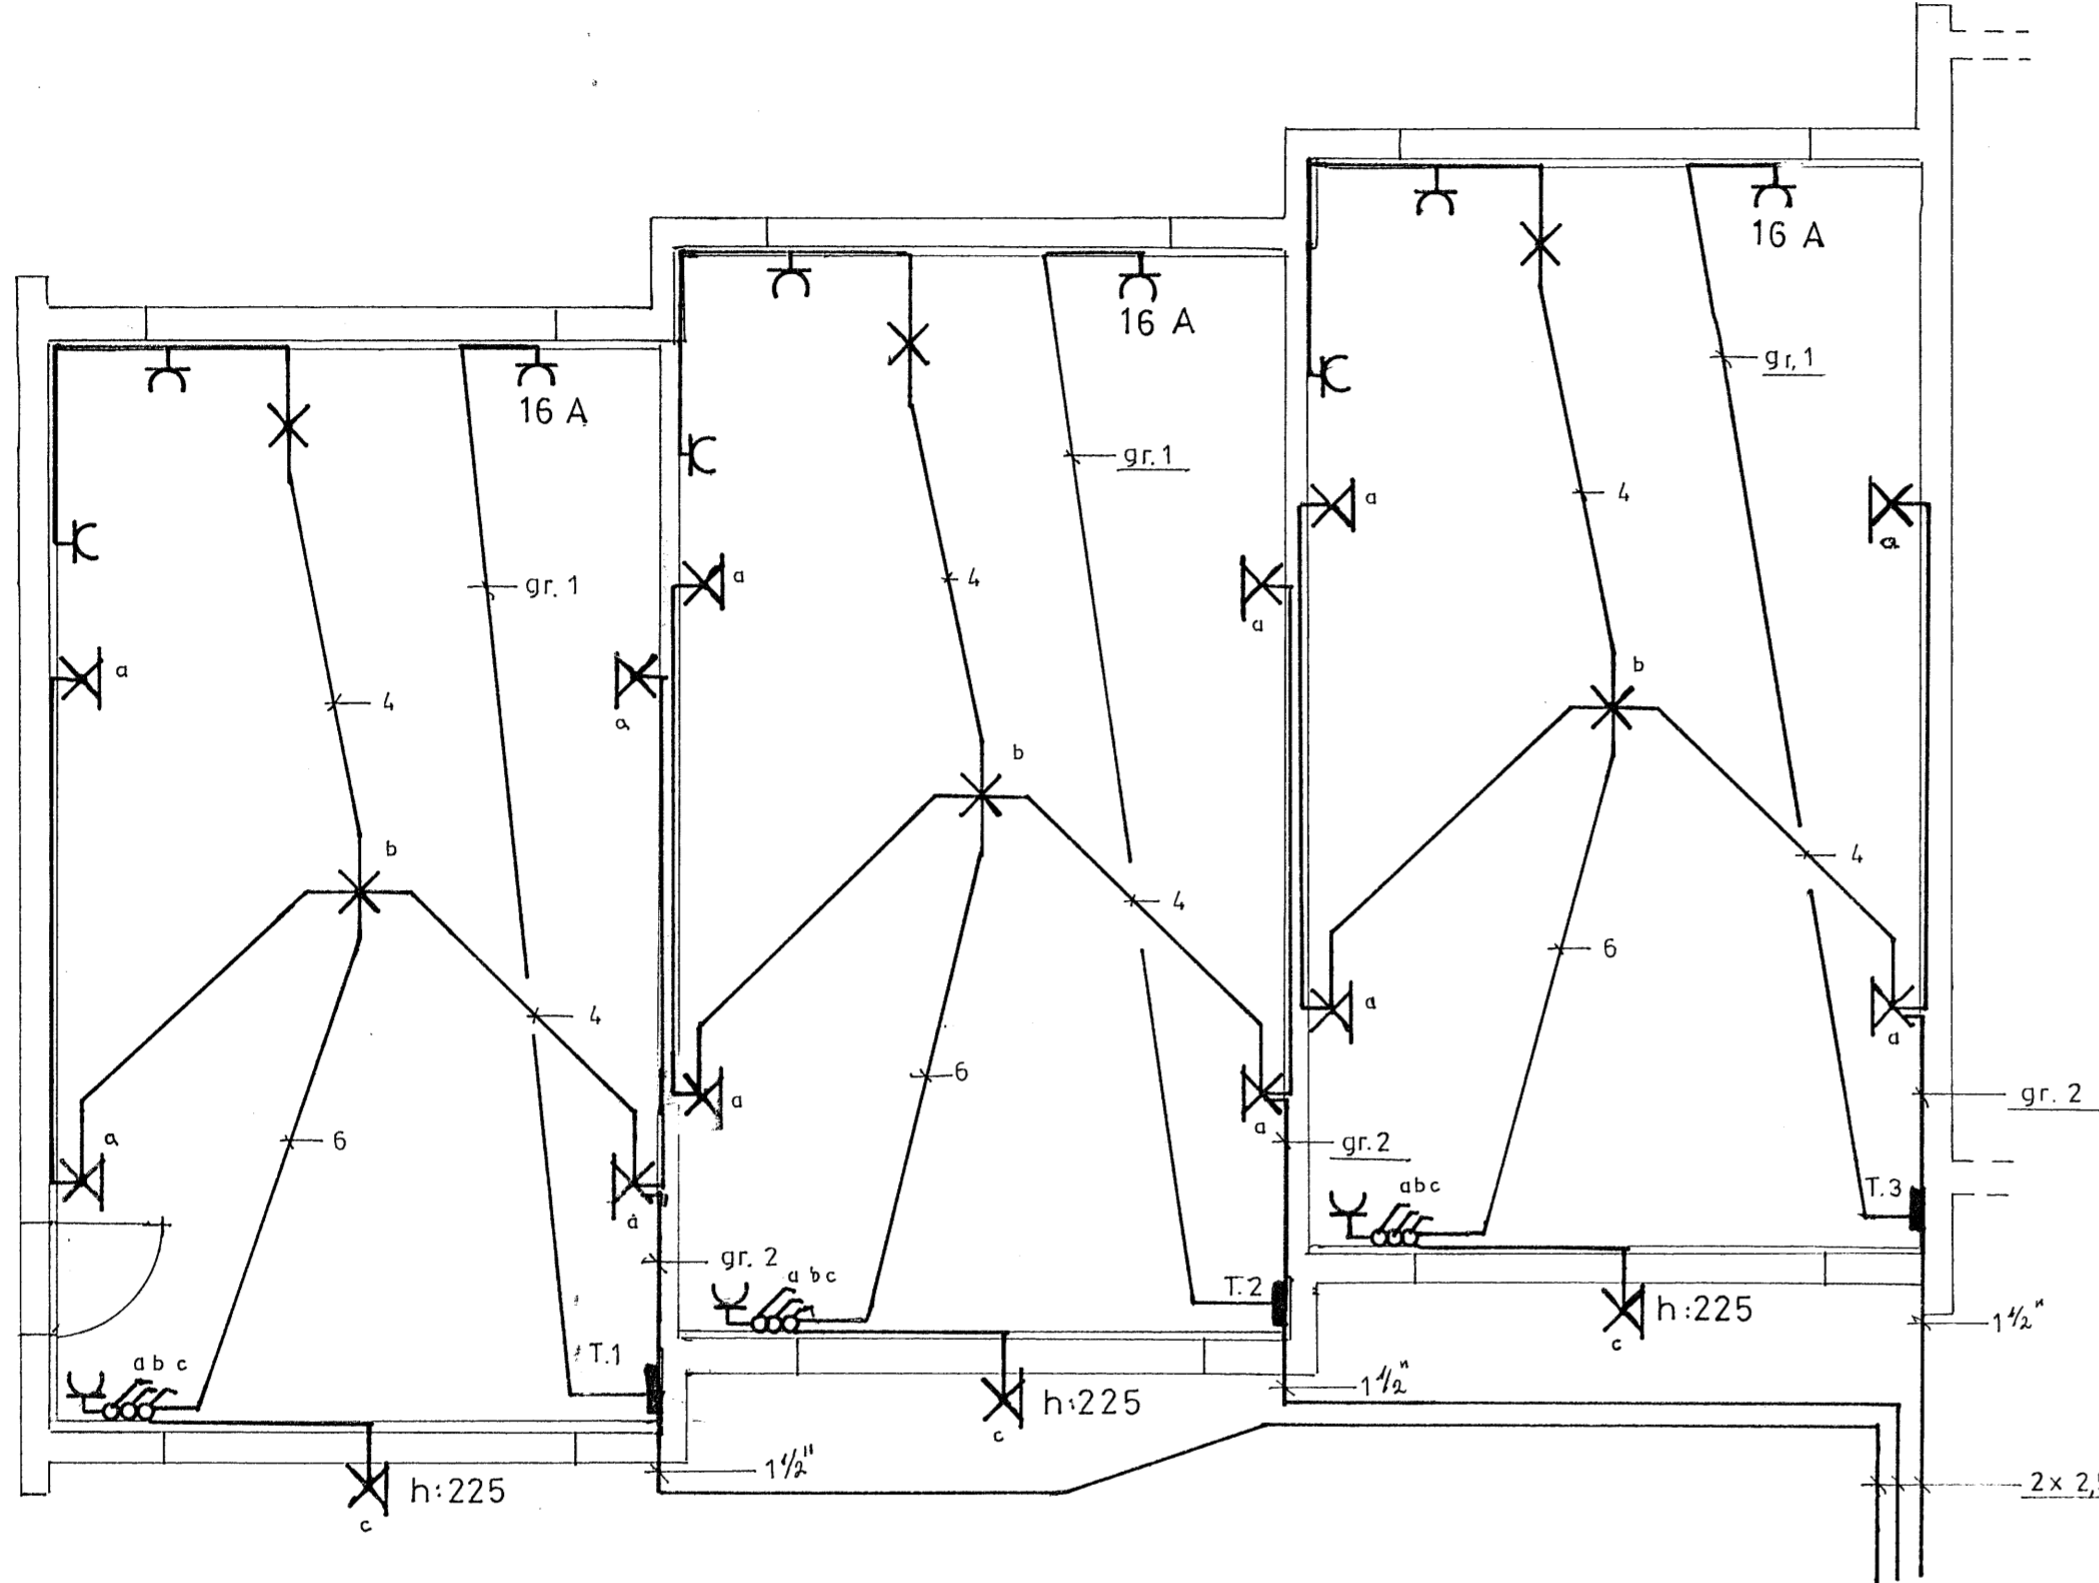

Einlínummynd
 Töfluteikning

Skýringar

Málstraumur rofa og tengla sé 10 A
 Pípur séu 5/8" og vír 1,5"
 Hæd rofa og tengla sé 110 cm.
 — veggjiosa sé 190 cm.
 — Nema annars sé getið

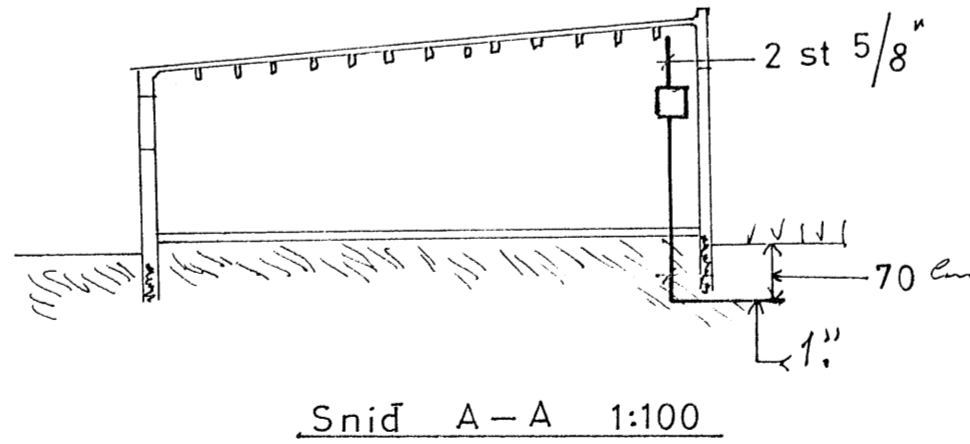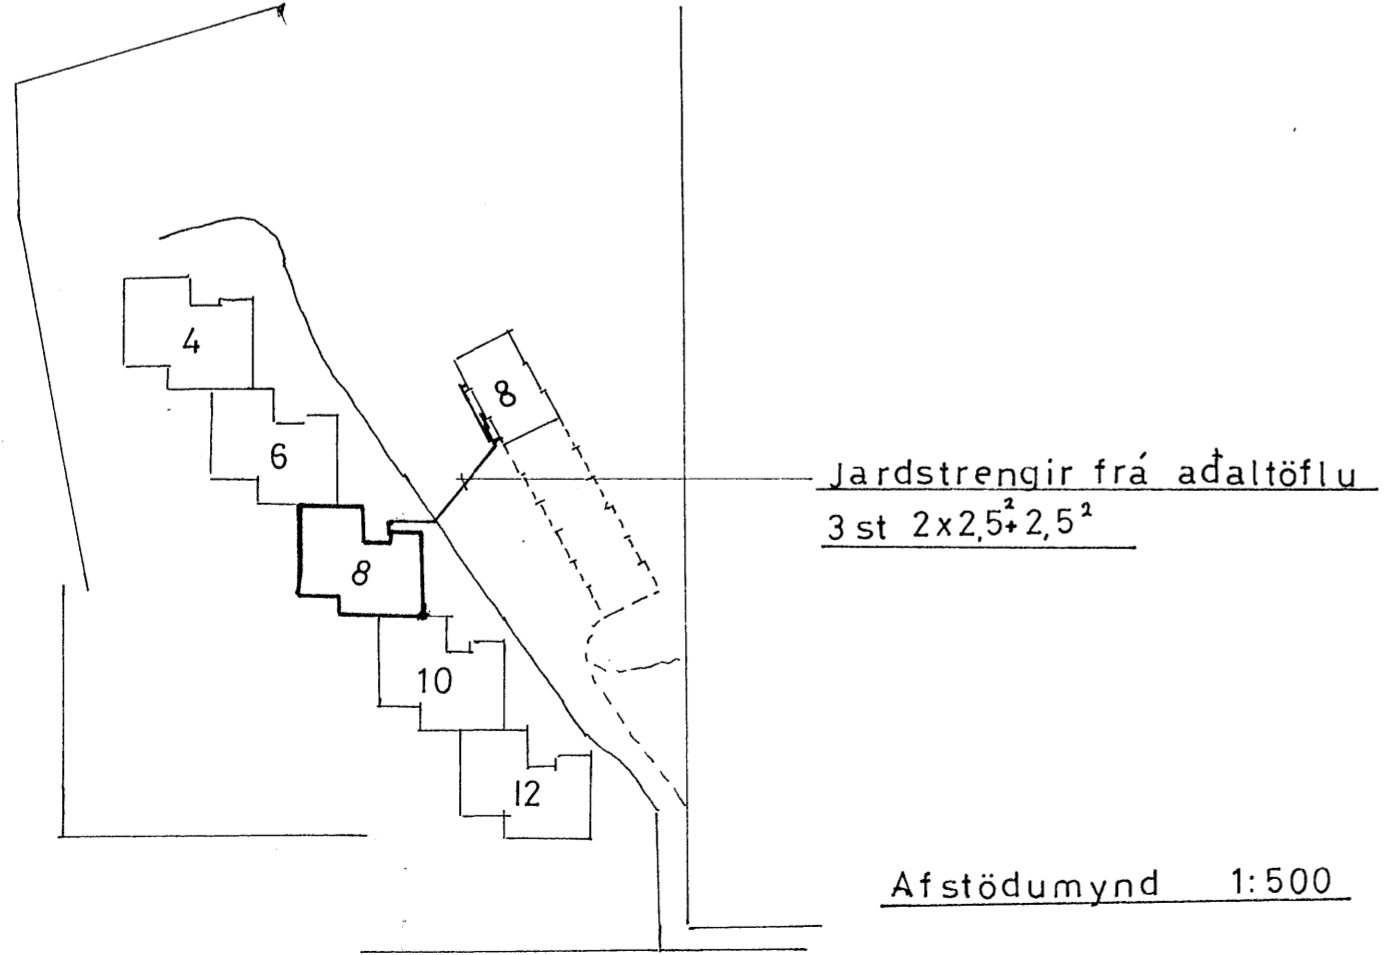

		Krókahraun 8 Hafnarf.	
		Bílskúrar	
		Rafliagnateikn.	
Br.	Dags	Breyting	
			Hannað. <i>Ragni</i> Kvarði: 1:50
			Teiknað. <i>Ragni</i> Dags: 1977-08-03
			Yfirfarid. Nr. 105 Af 1