




STARFSMANNARÝMI / RÆSTING:

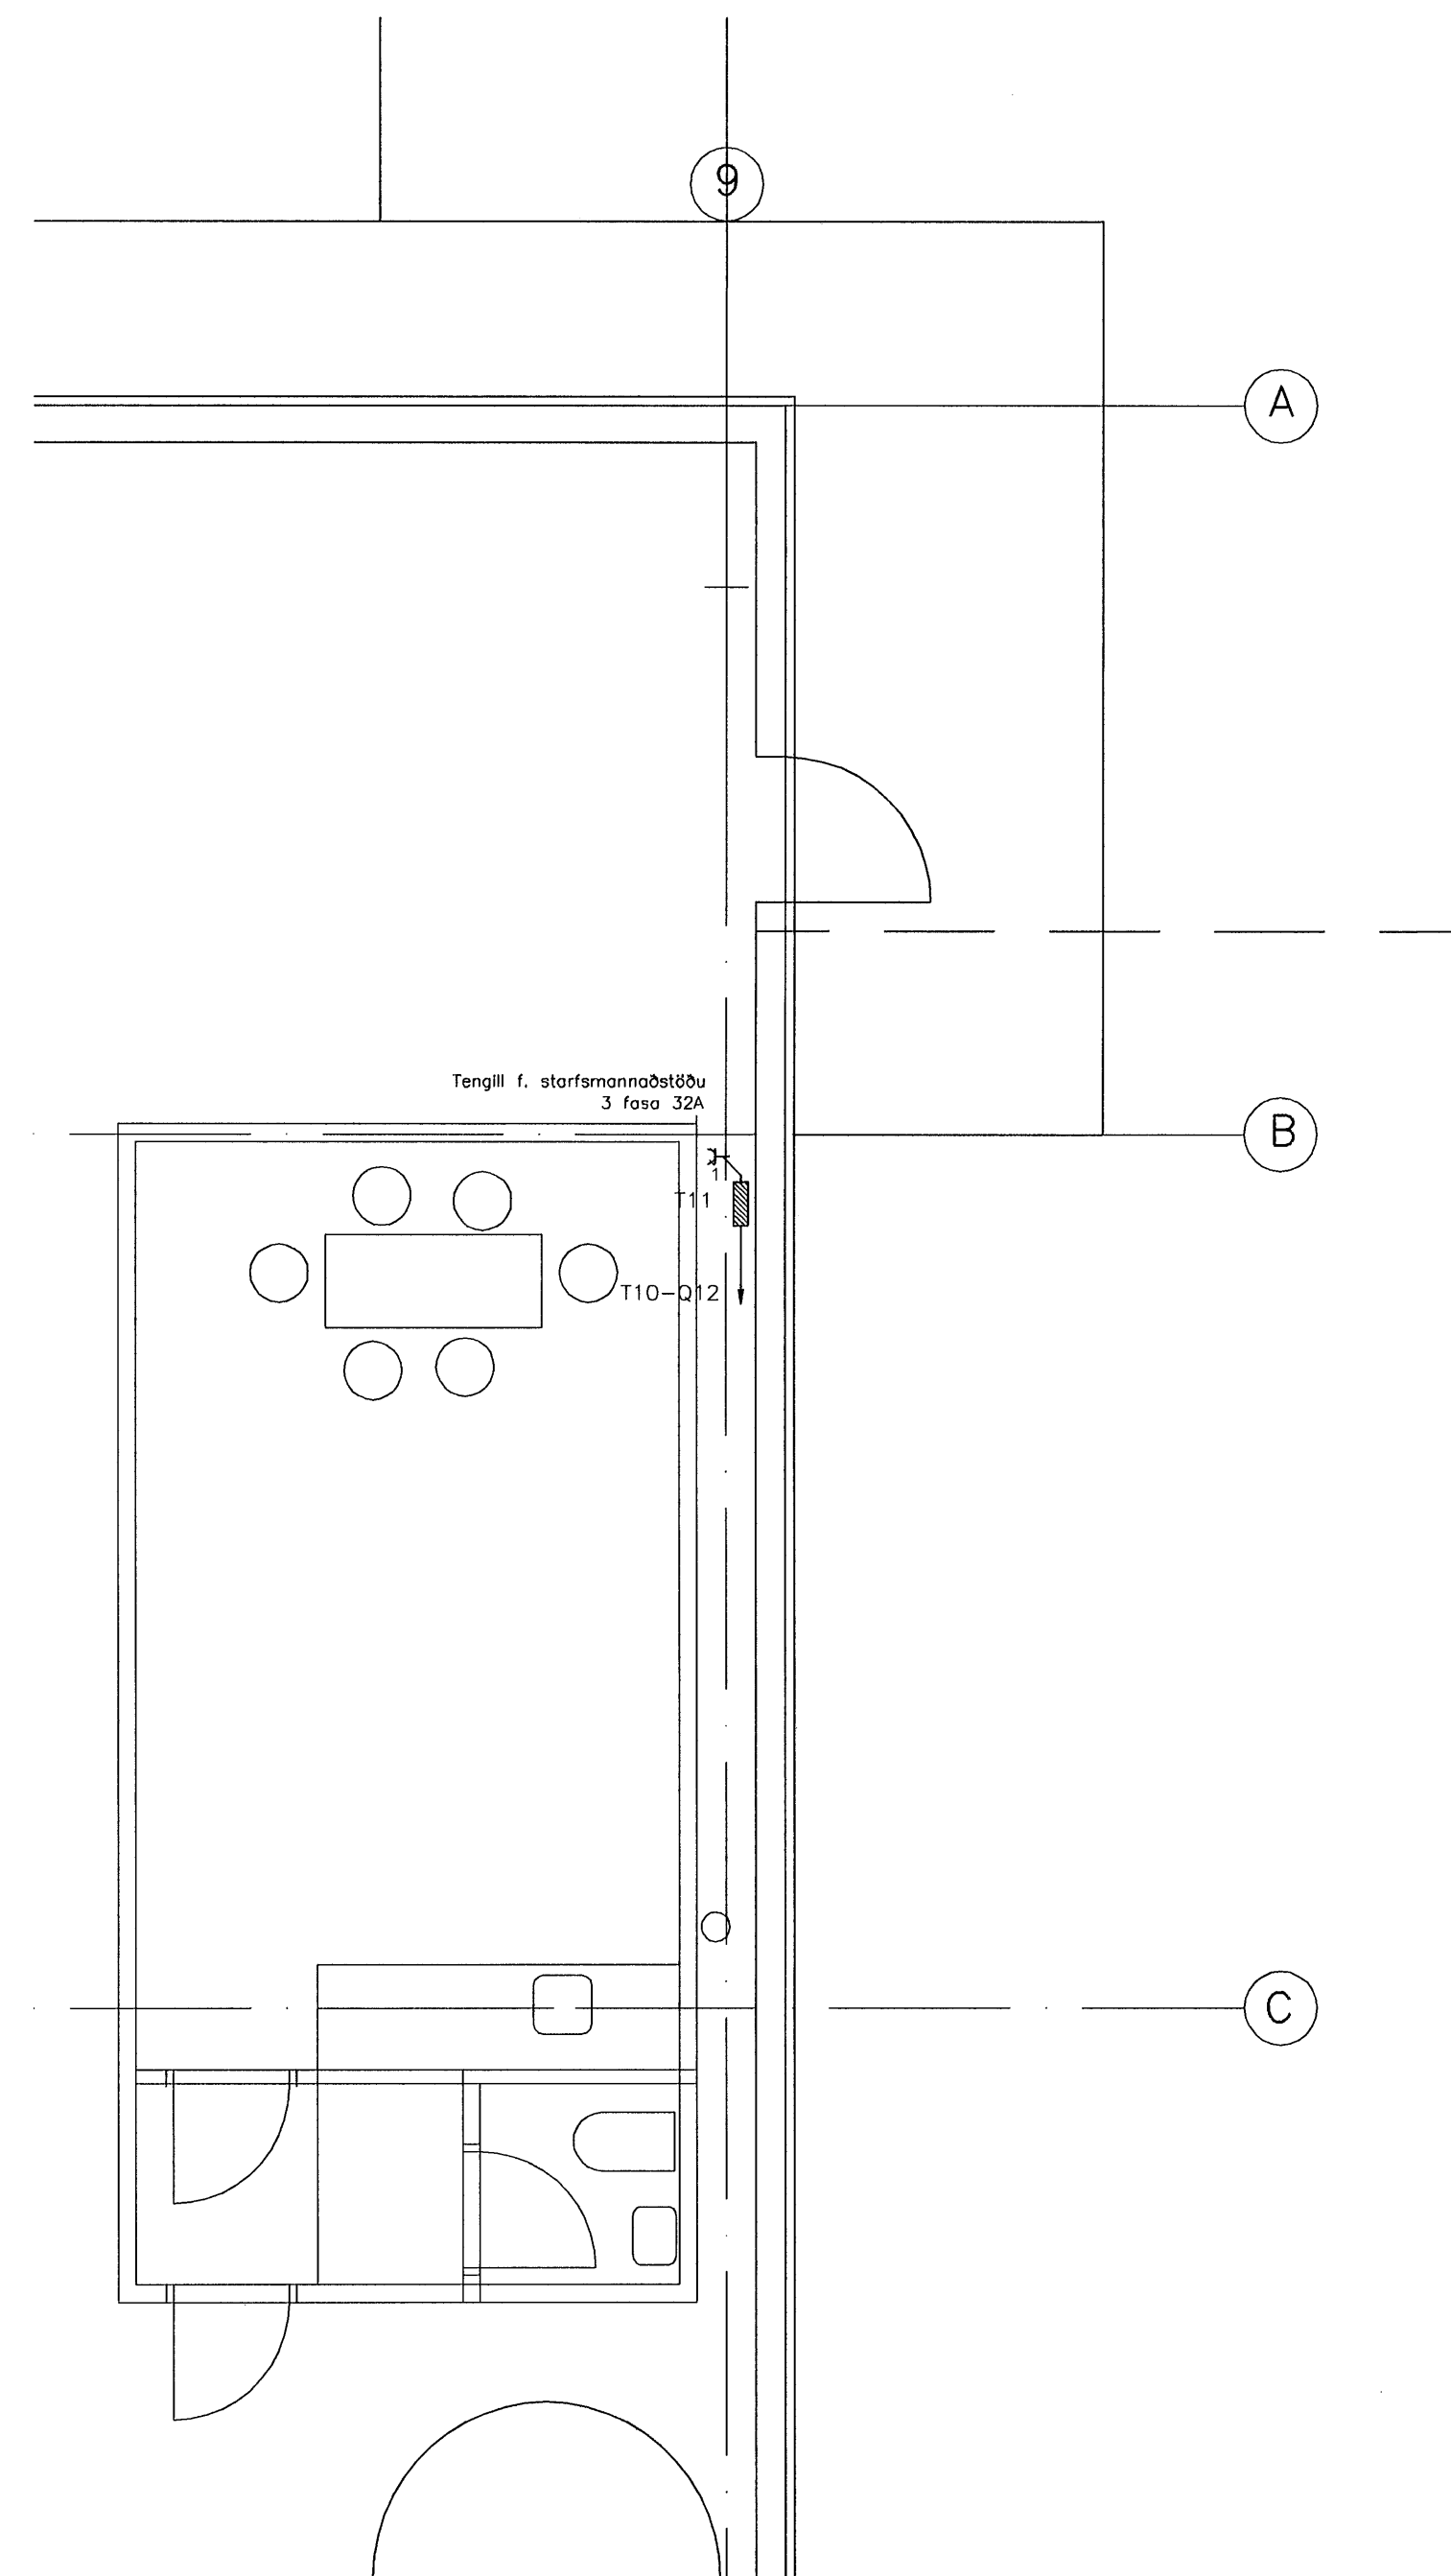

LYFTARARÝMI:

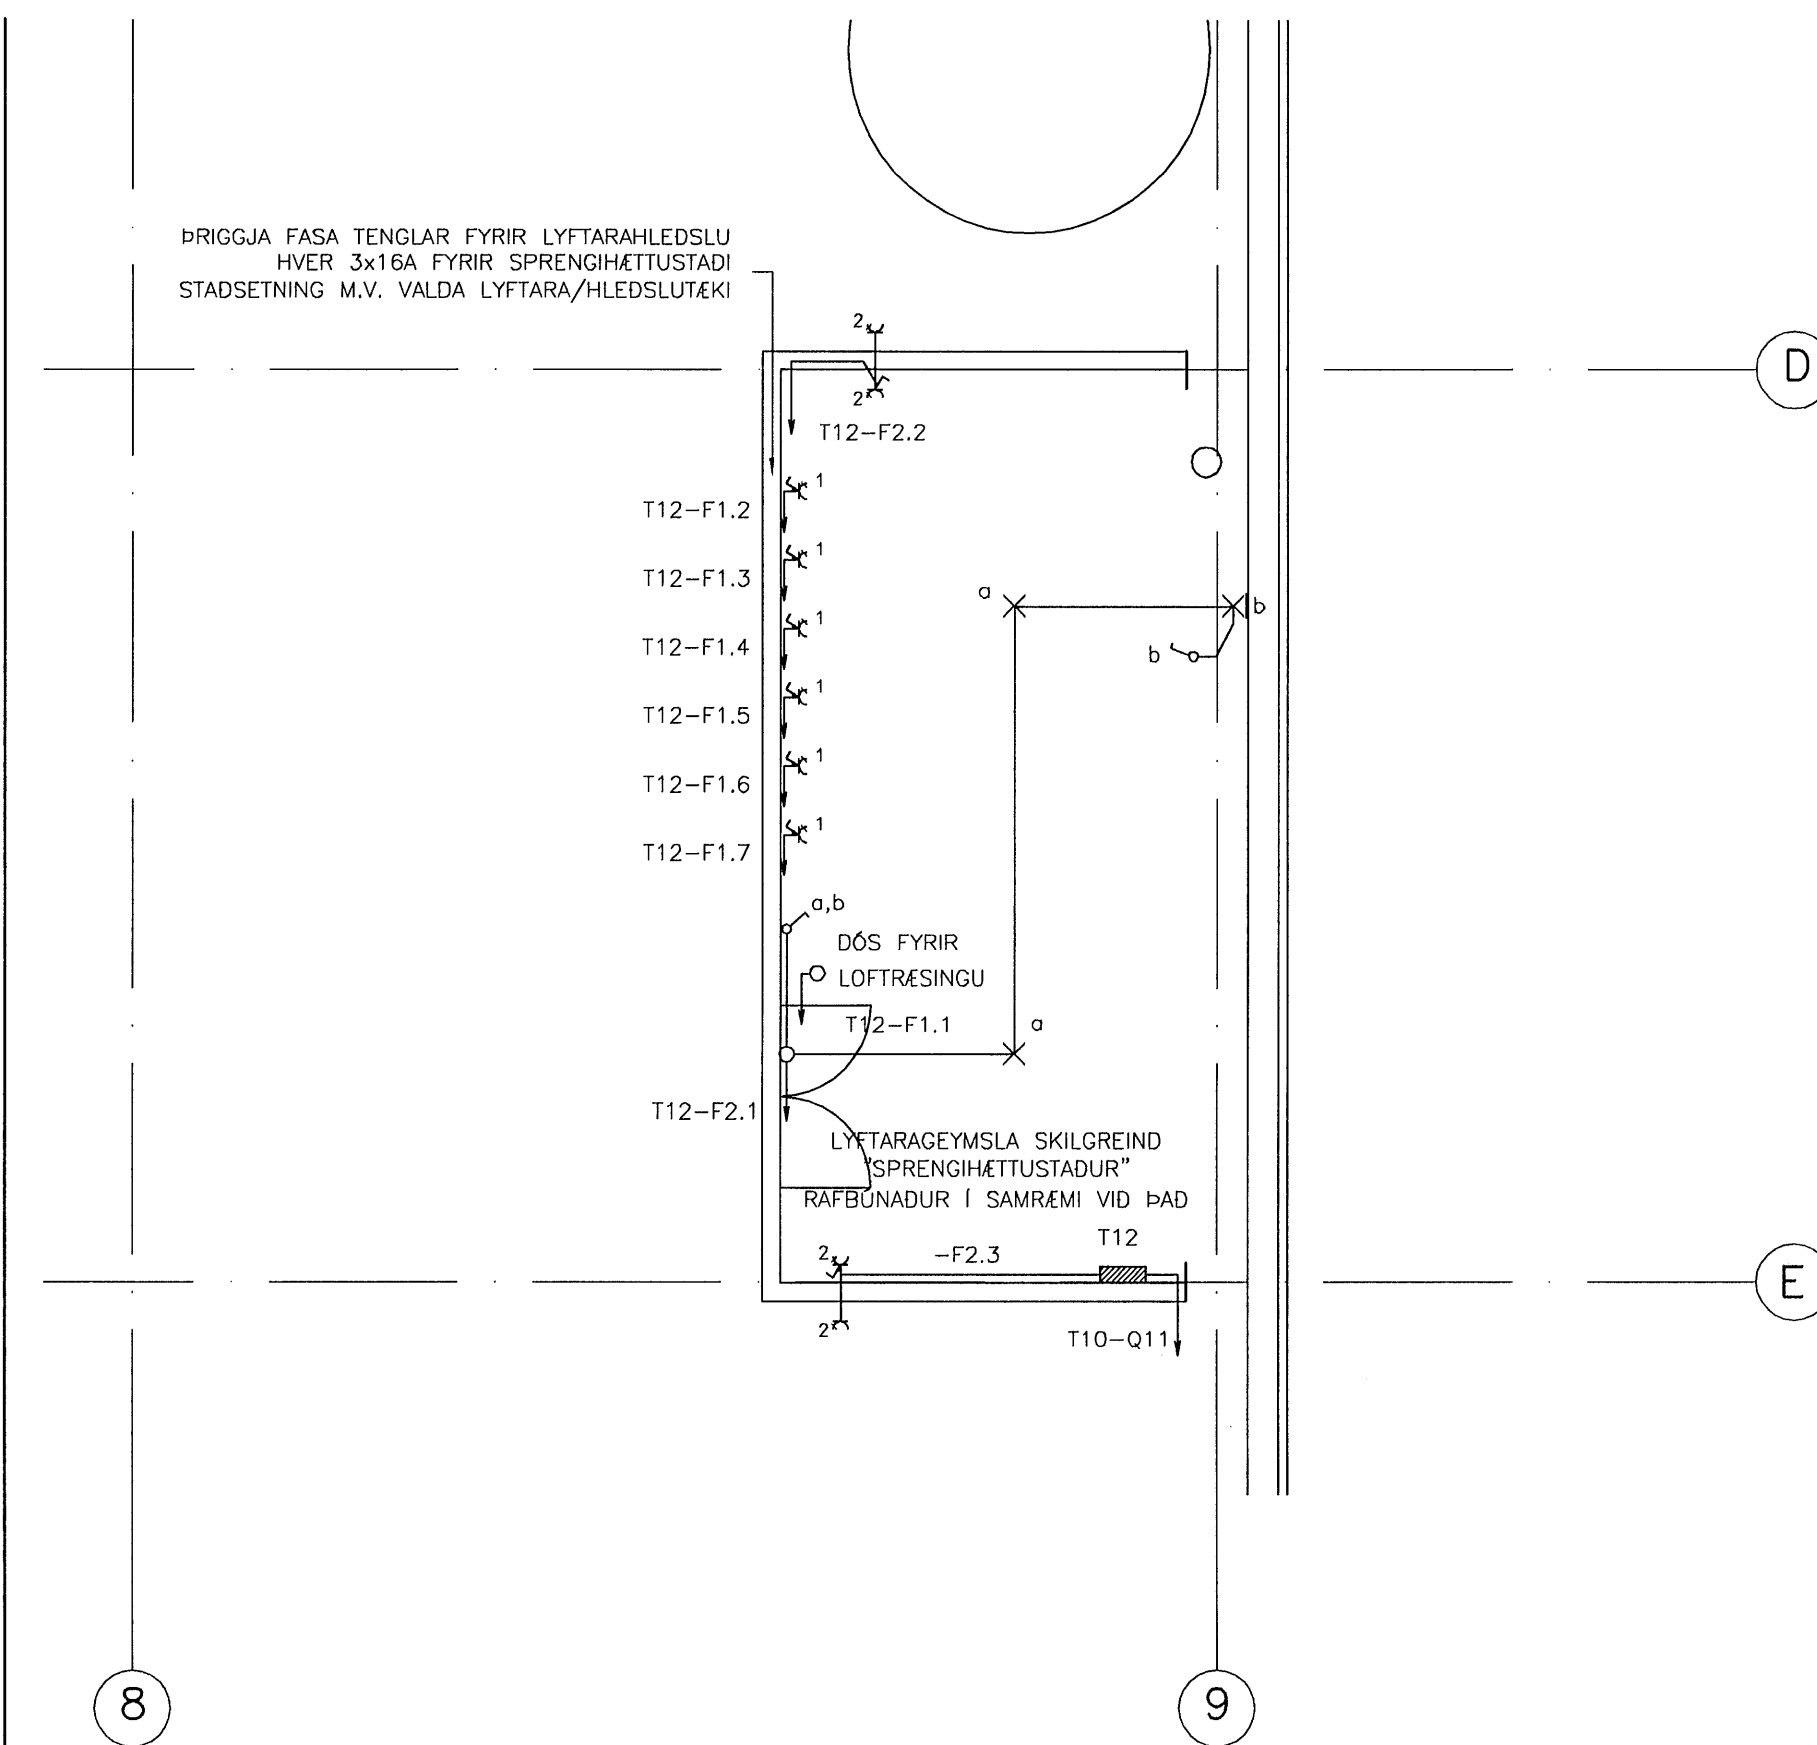

TÆKNIRÝMI:

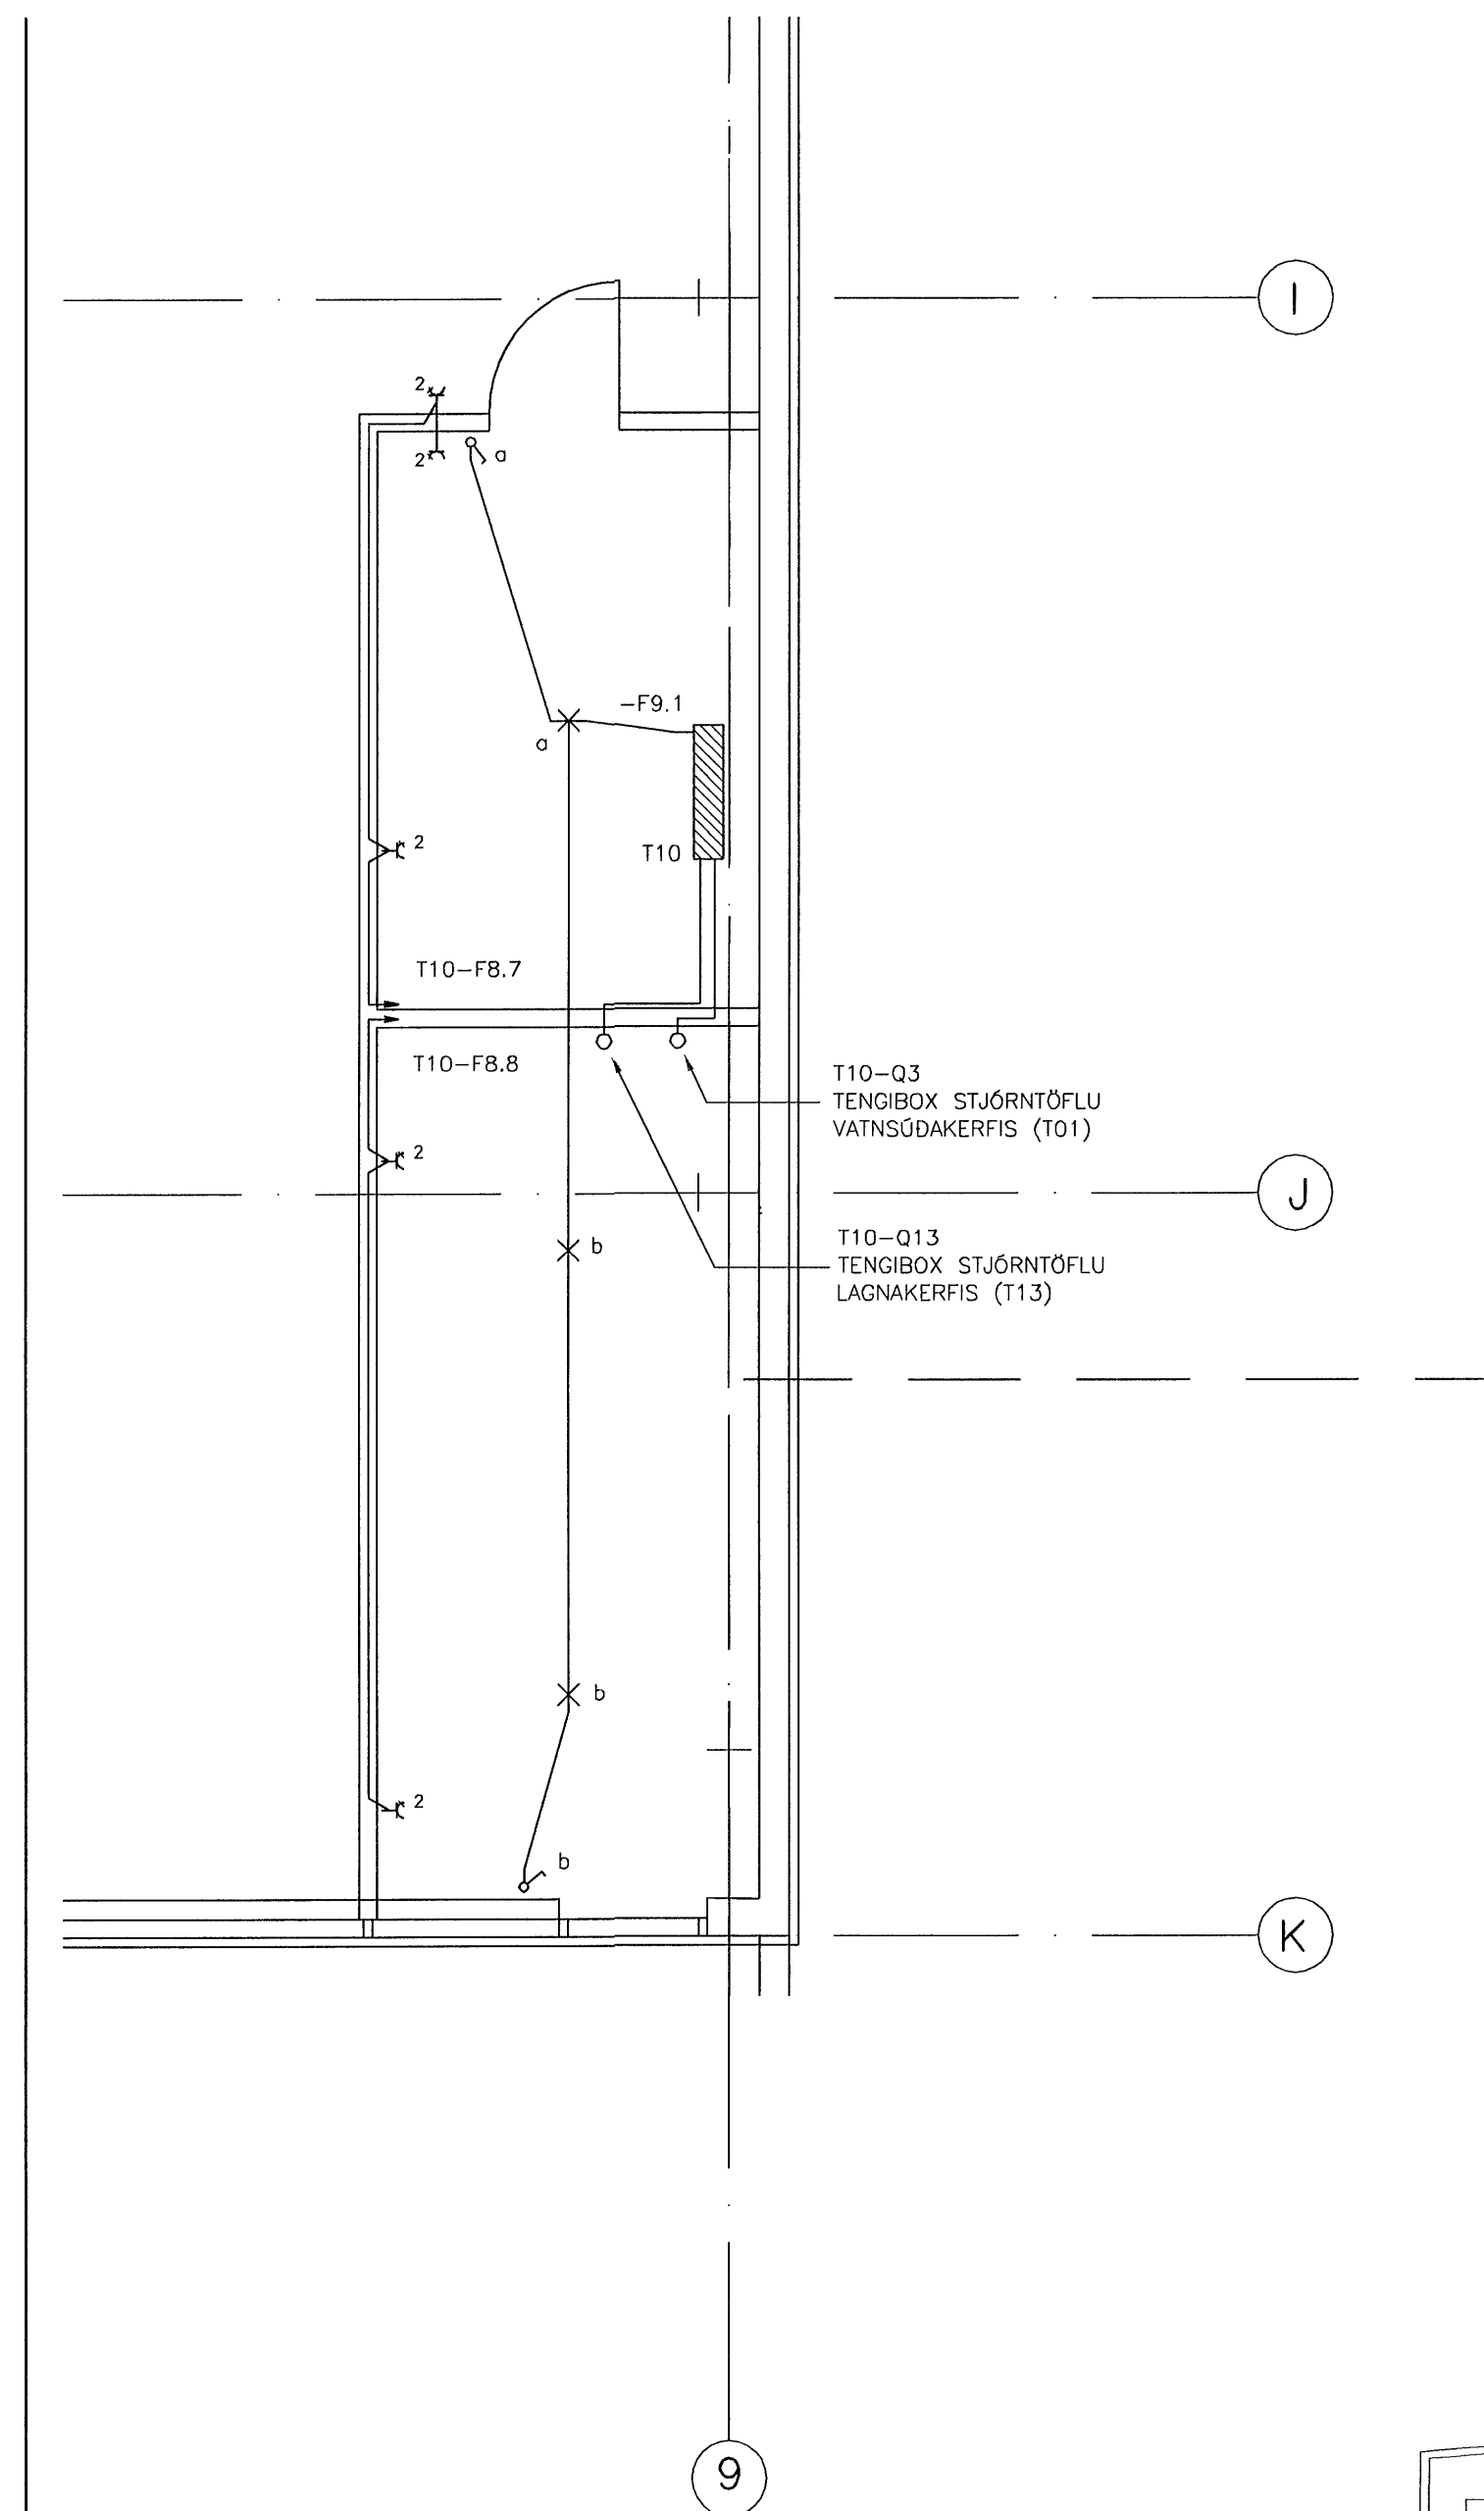

SKÝRINGAR:

ALLIR VÍRAR ERU 1,5 mm² Cu Í 16 mm ÍDRÁTTARRÖRUM NEMA ANNAD SÉ
TEKID FRAM.

STRENGIR ERU ALMENNT 3x2,5 mm² EDA 5x2,5 mm² EFTIR ÞVI SEM VÍÐ Á
NEMA ANNAD SÉ TEKID FRAM.

LACNIR ERU UTANLIGGJANDI NEMA Í SKYGGNUM UTANHÖSS OG Í SÉRSTÖKUM
RÝMUM INNAHÖSS. VÍÐ ÞÁ STADI ER Í TENGIÐS EDA GREINITÖFLU SKIPT ÚR
STRENGLÖGN Í VÍRALÖGN Í 16 mm PLÁSTRÖRI.

MEGIN LAGNALEID ER FRÁ ADALTÖFLU (T10) UPP Í STRENGSTIGA INNA Á GAFLI
(HÖNNUNARLÍNA 9) OG Í STRENGSTIGUM ÓT MED BYGGINGU AD NORDAN- OG
SUNNAVERDU (HÖNNUNARLÍNUR A OG K).

LÓDRÉTTAR LAGNIR UTAN Á VEGGJUM SKULU LAGÐAR Í JÄRNRÖR TIL HLIFÐAR
STRENGJUM.

LAMPALÖGN Í NYRDRI HLUTA HÖSS (1A TIL 9F) SKAL LÖGD Í Z BITA UNDIR
LOFTAPLÖTUM. LAMPAR SKULU FESTIR Á Z BITA.


LAMPALÖGN Í SYDRI HLUTA HÖSS (1F TIL 9K) LIGGI Í STRENGBAKKA SEM
LIGGUR ÞVERT Á Z BITA OG ER HENGÐUR UPP Í ÞÁ. LAMPAR SKULU FESTIR Á
STRENGBAKKANA.

DÖSIR OG TENGLAR Á VEGGJUM ERU Í 1100 mm HÉÐ NEMA ANNARS SÉ GETID.
UPPGEFIN MÁL ERU Í mm.


T10-F213 : GREIN F213 FRÁ TÖFLU T10.

LÁRÉTTIR STRENGSTIGAR ERU EINKENNDIR MED LJÓSGRÁUM LIT.
BREIDD ÞEIRRA ER RITUD VÍÐ ÞÁ TIL SKÝRINGAR.
SJA EINNIG SNEIDMYND 01728-R50

LYKILMYND 1.ÁFANGI

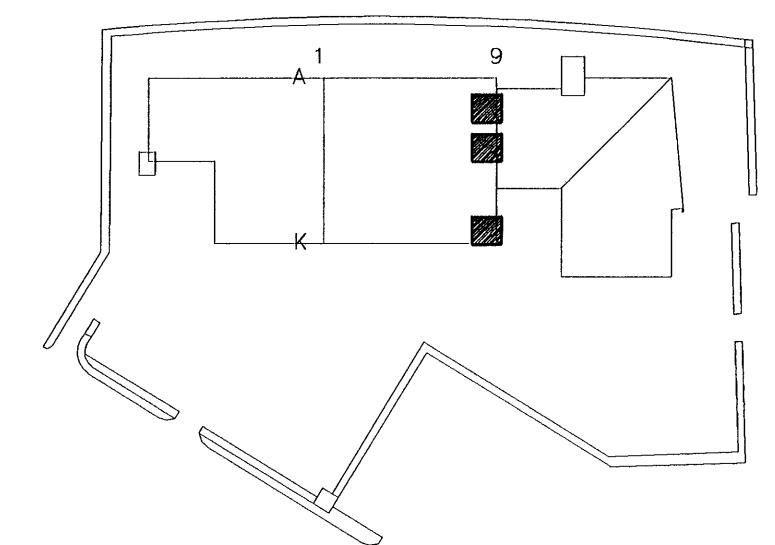

C			
B	20.05.02	STARFSMANNARÝMI	ÖG
A	15.01.02	NEYÐARLÝSING	ÖG
ÓTG.	DAGS.	BREYTING:	HANNAÐ SAMÞ.
MÓHELLA 1		RAFORKUVIRKI	
HAFNARFIRDI		LAGSPENNUPLAN	
VSB VERKFRÆÐISTOFA		RÝMI Í SAL	
ÁRITUN LÖGGILTS HÖNNUÐAR:		Órn Guðmundsson Kl:220961-2739	
Hannað: ÖG		Teiknað:	
Mál: 1:50		Yfirarið:	
Dags: 06.01.02		Nr: 01728-R10-B	

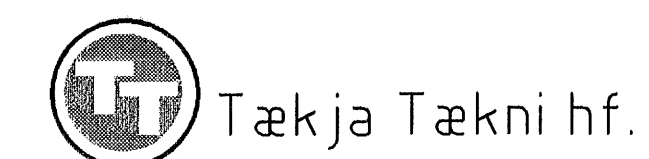

BEJARHRAUNI 20 - 220 HAFNARFIRÐUR
Hélnasáð: www.vsb.is - Netfang: vsb@vsb.is
Sími 585-8600 - Fax 585-8610 - Kl:710796-2899