




STARFSMANNARÝMI / RÆSTING:

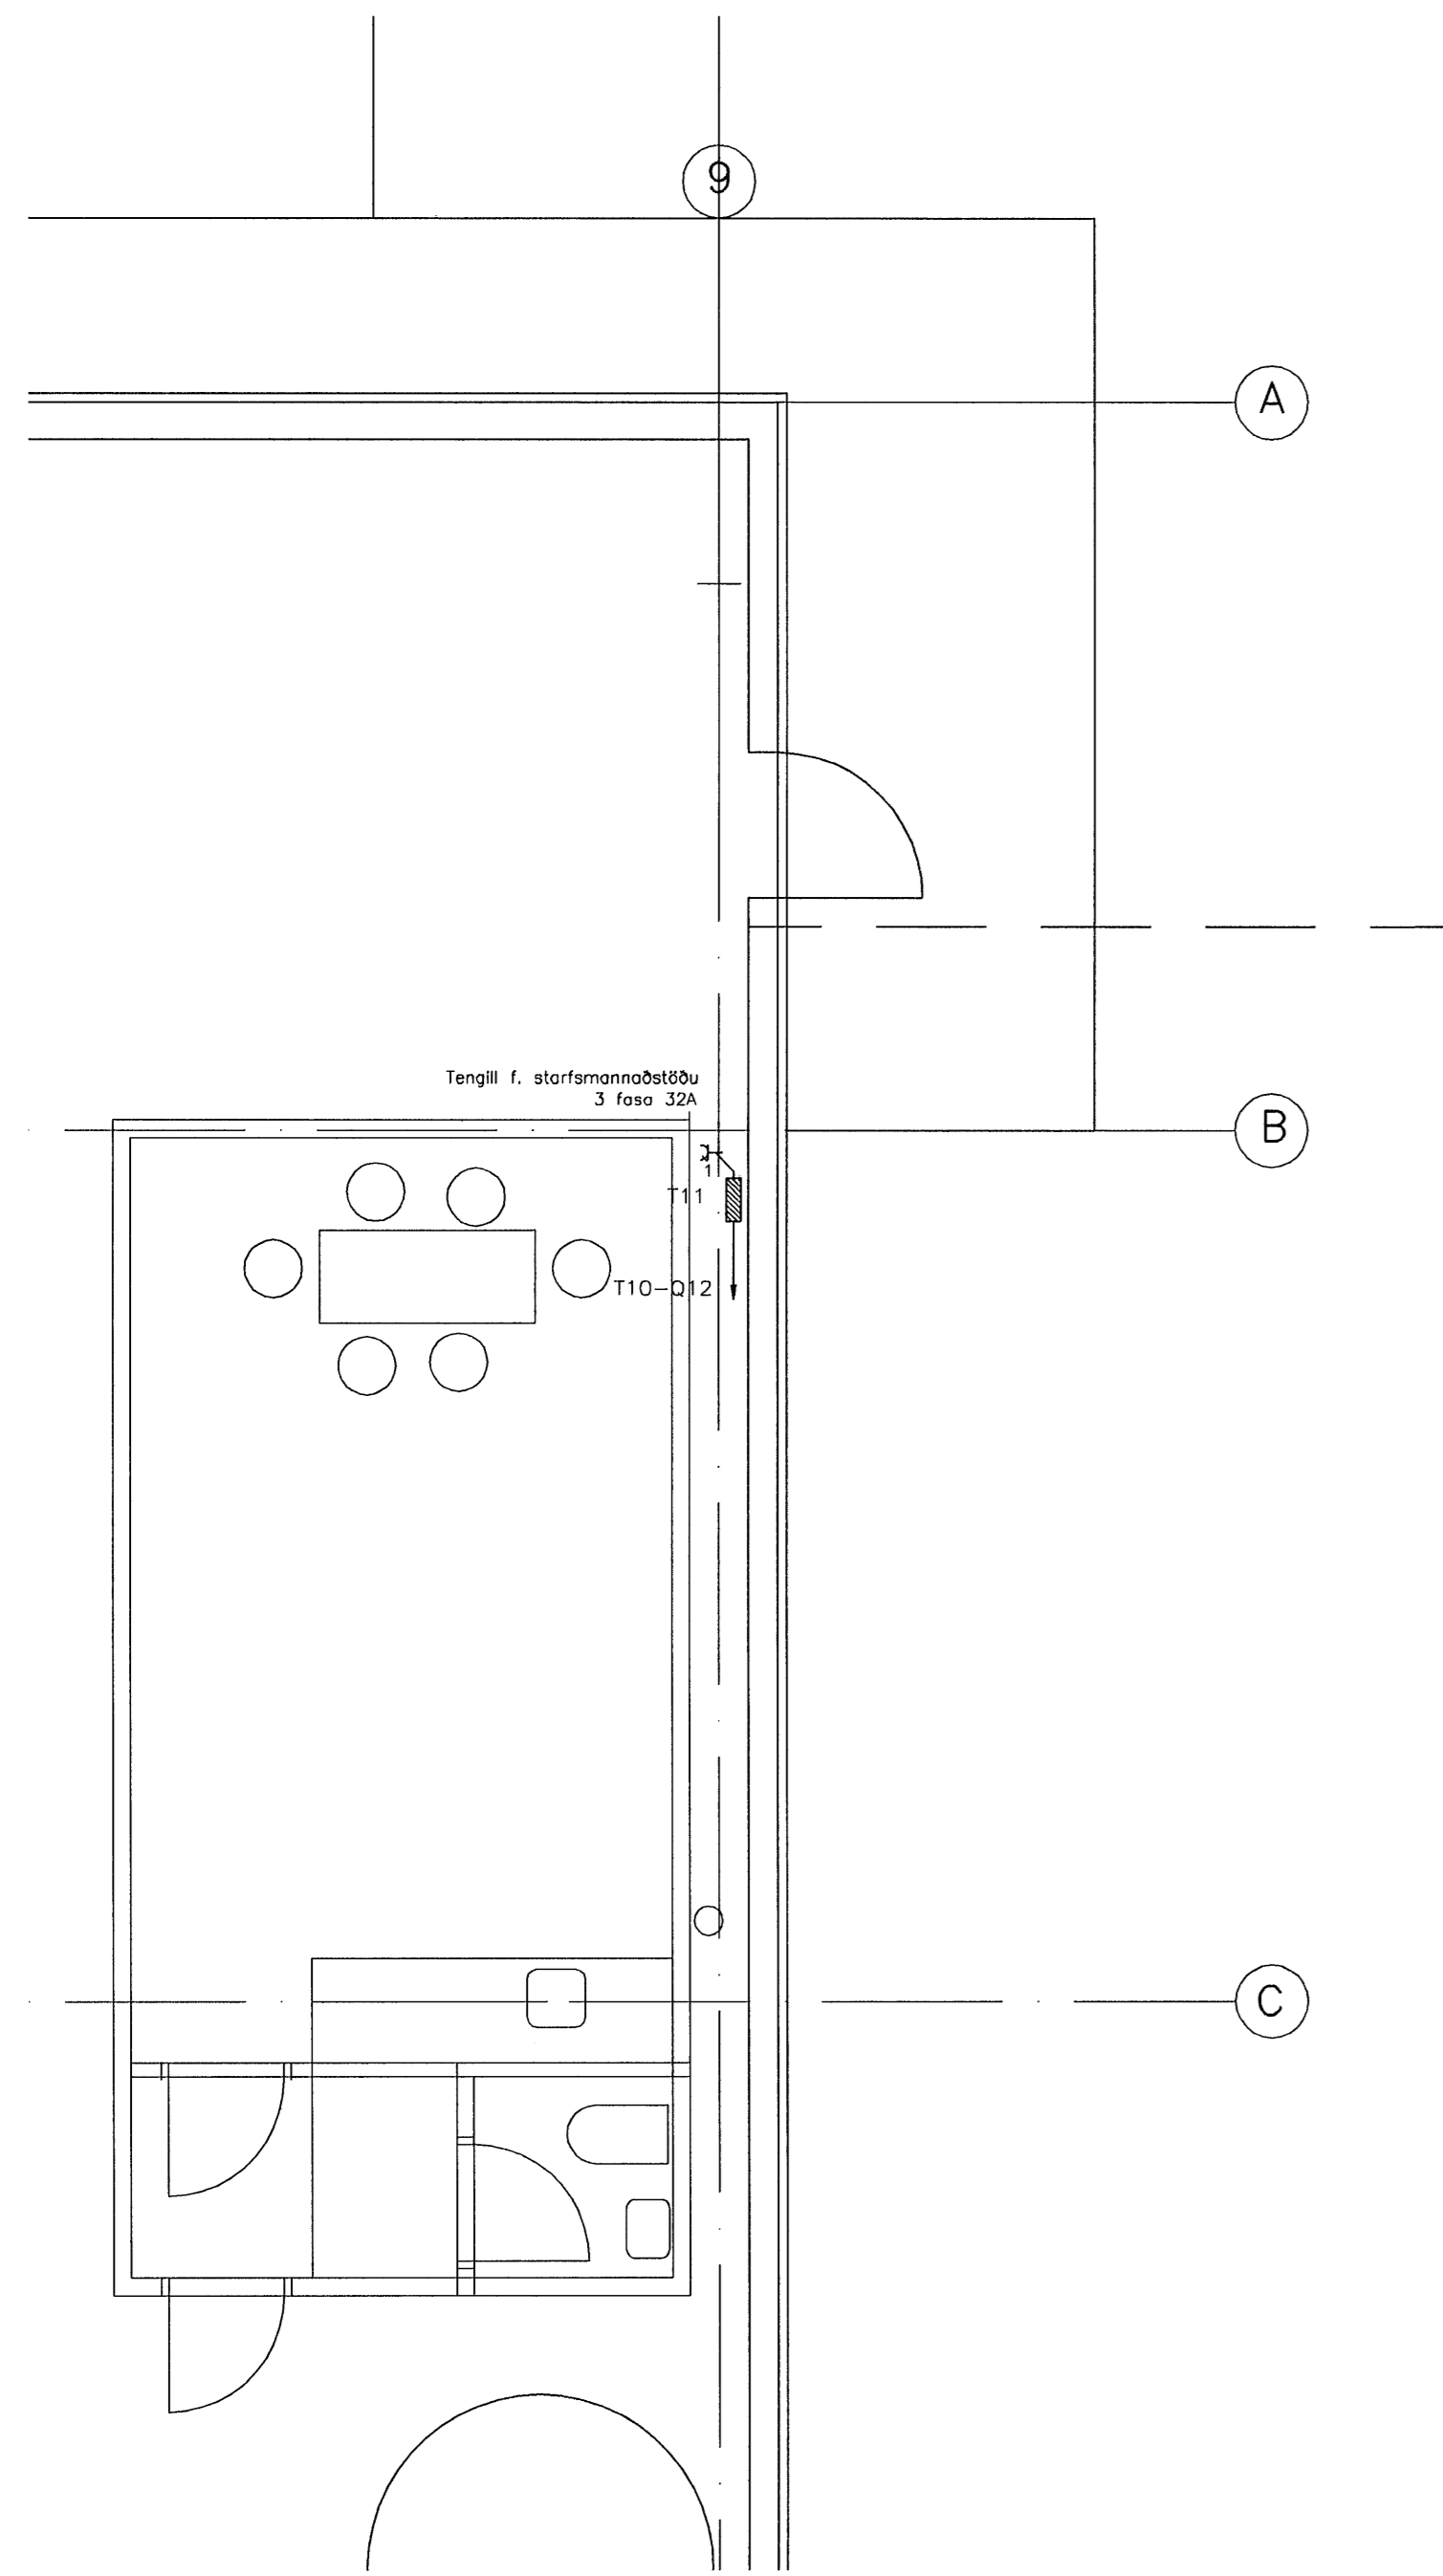

LYFTARÁRÝMI:

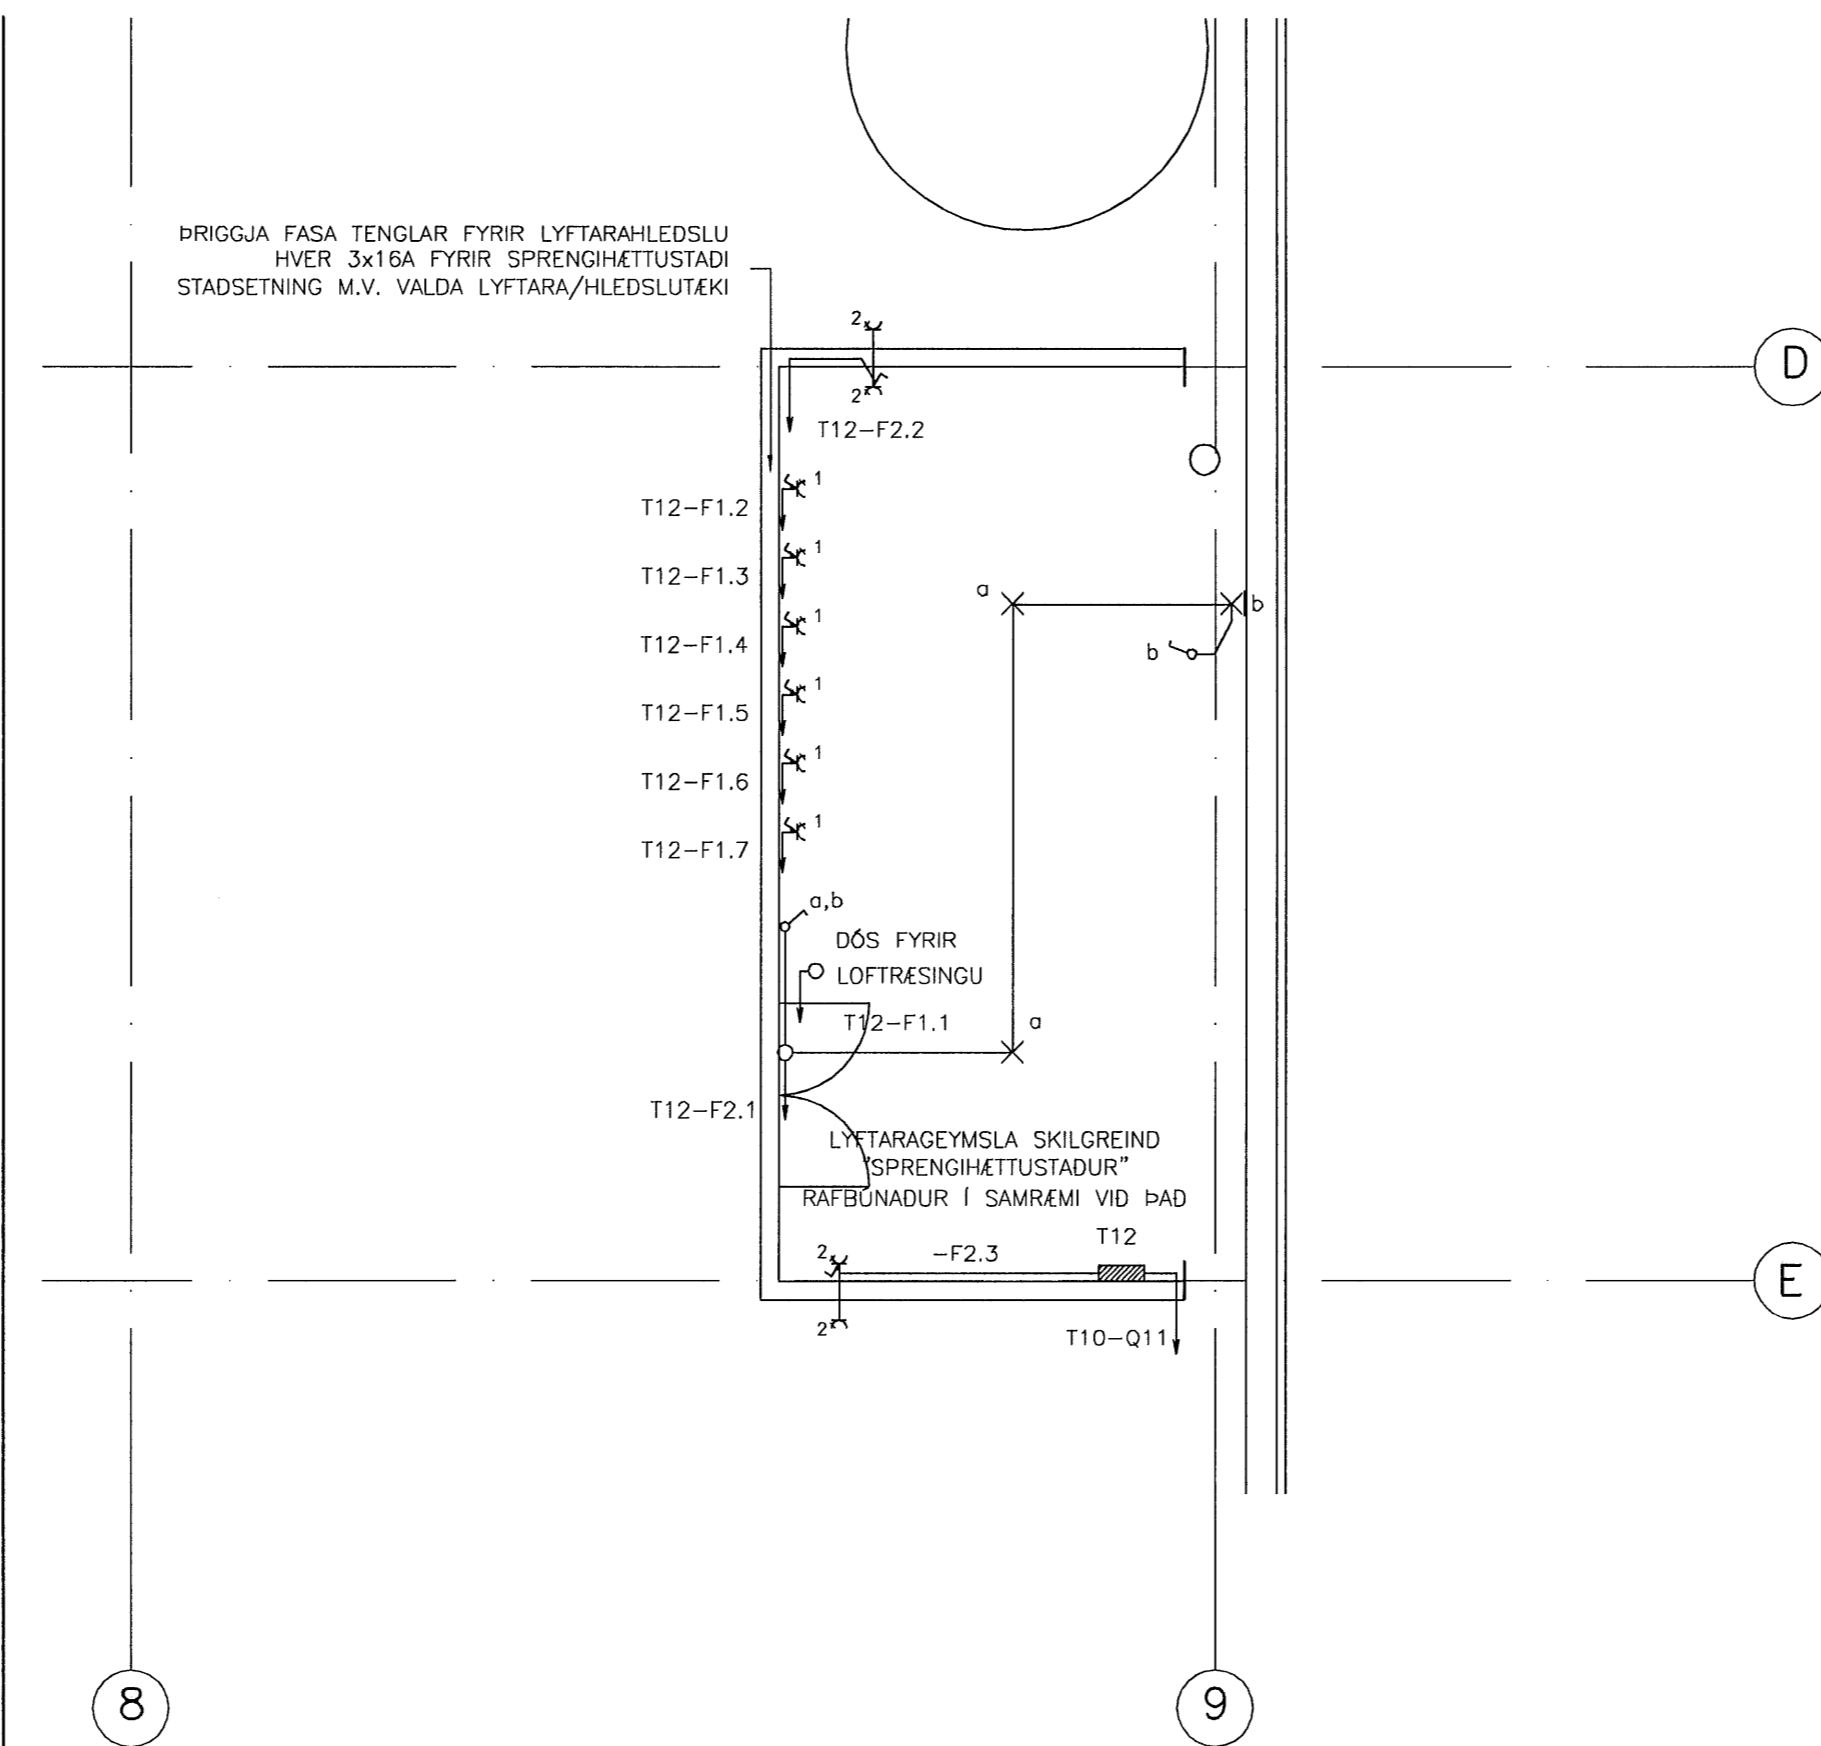

TEKNIÁRÝMI:

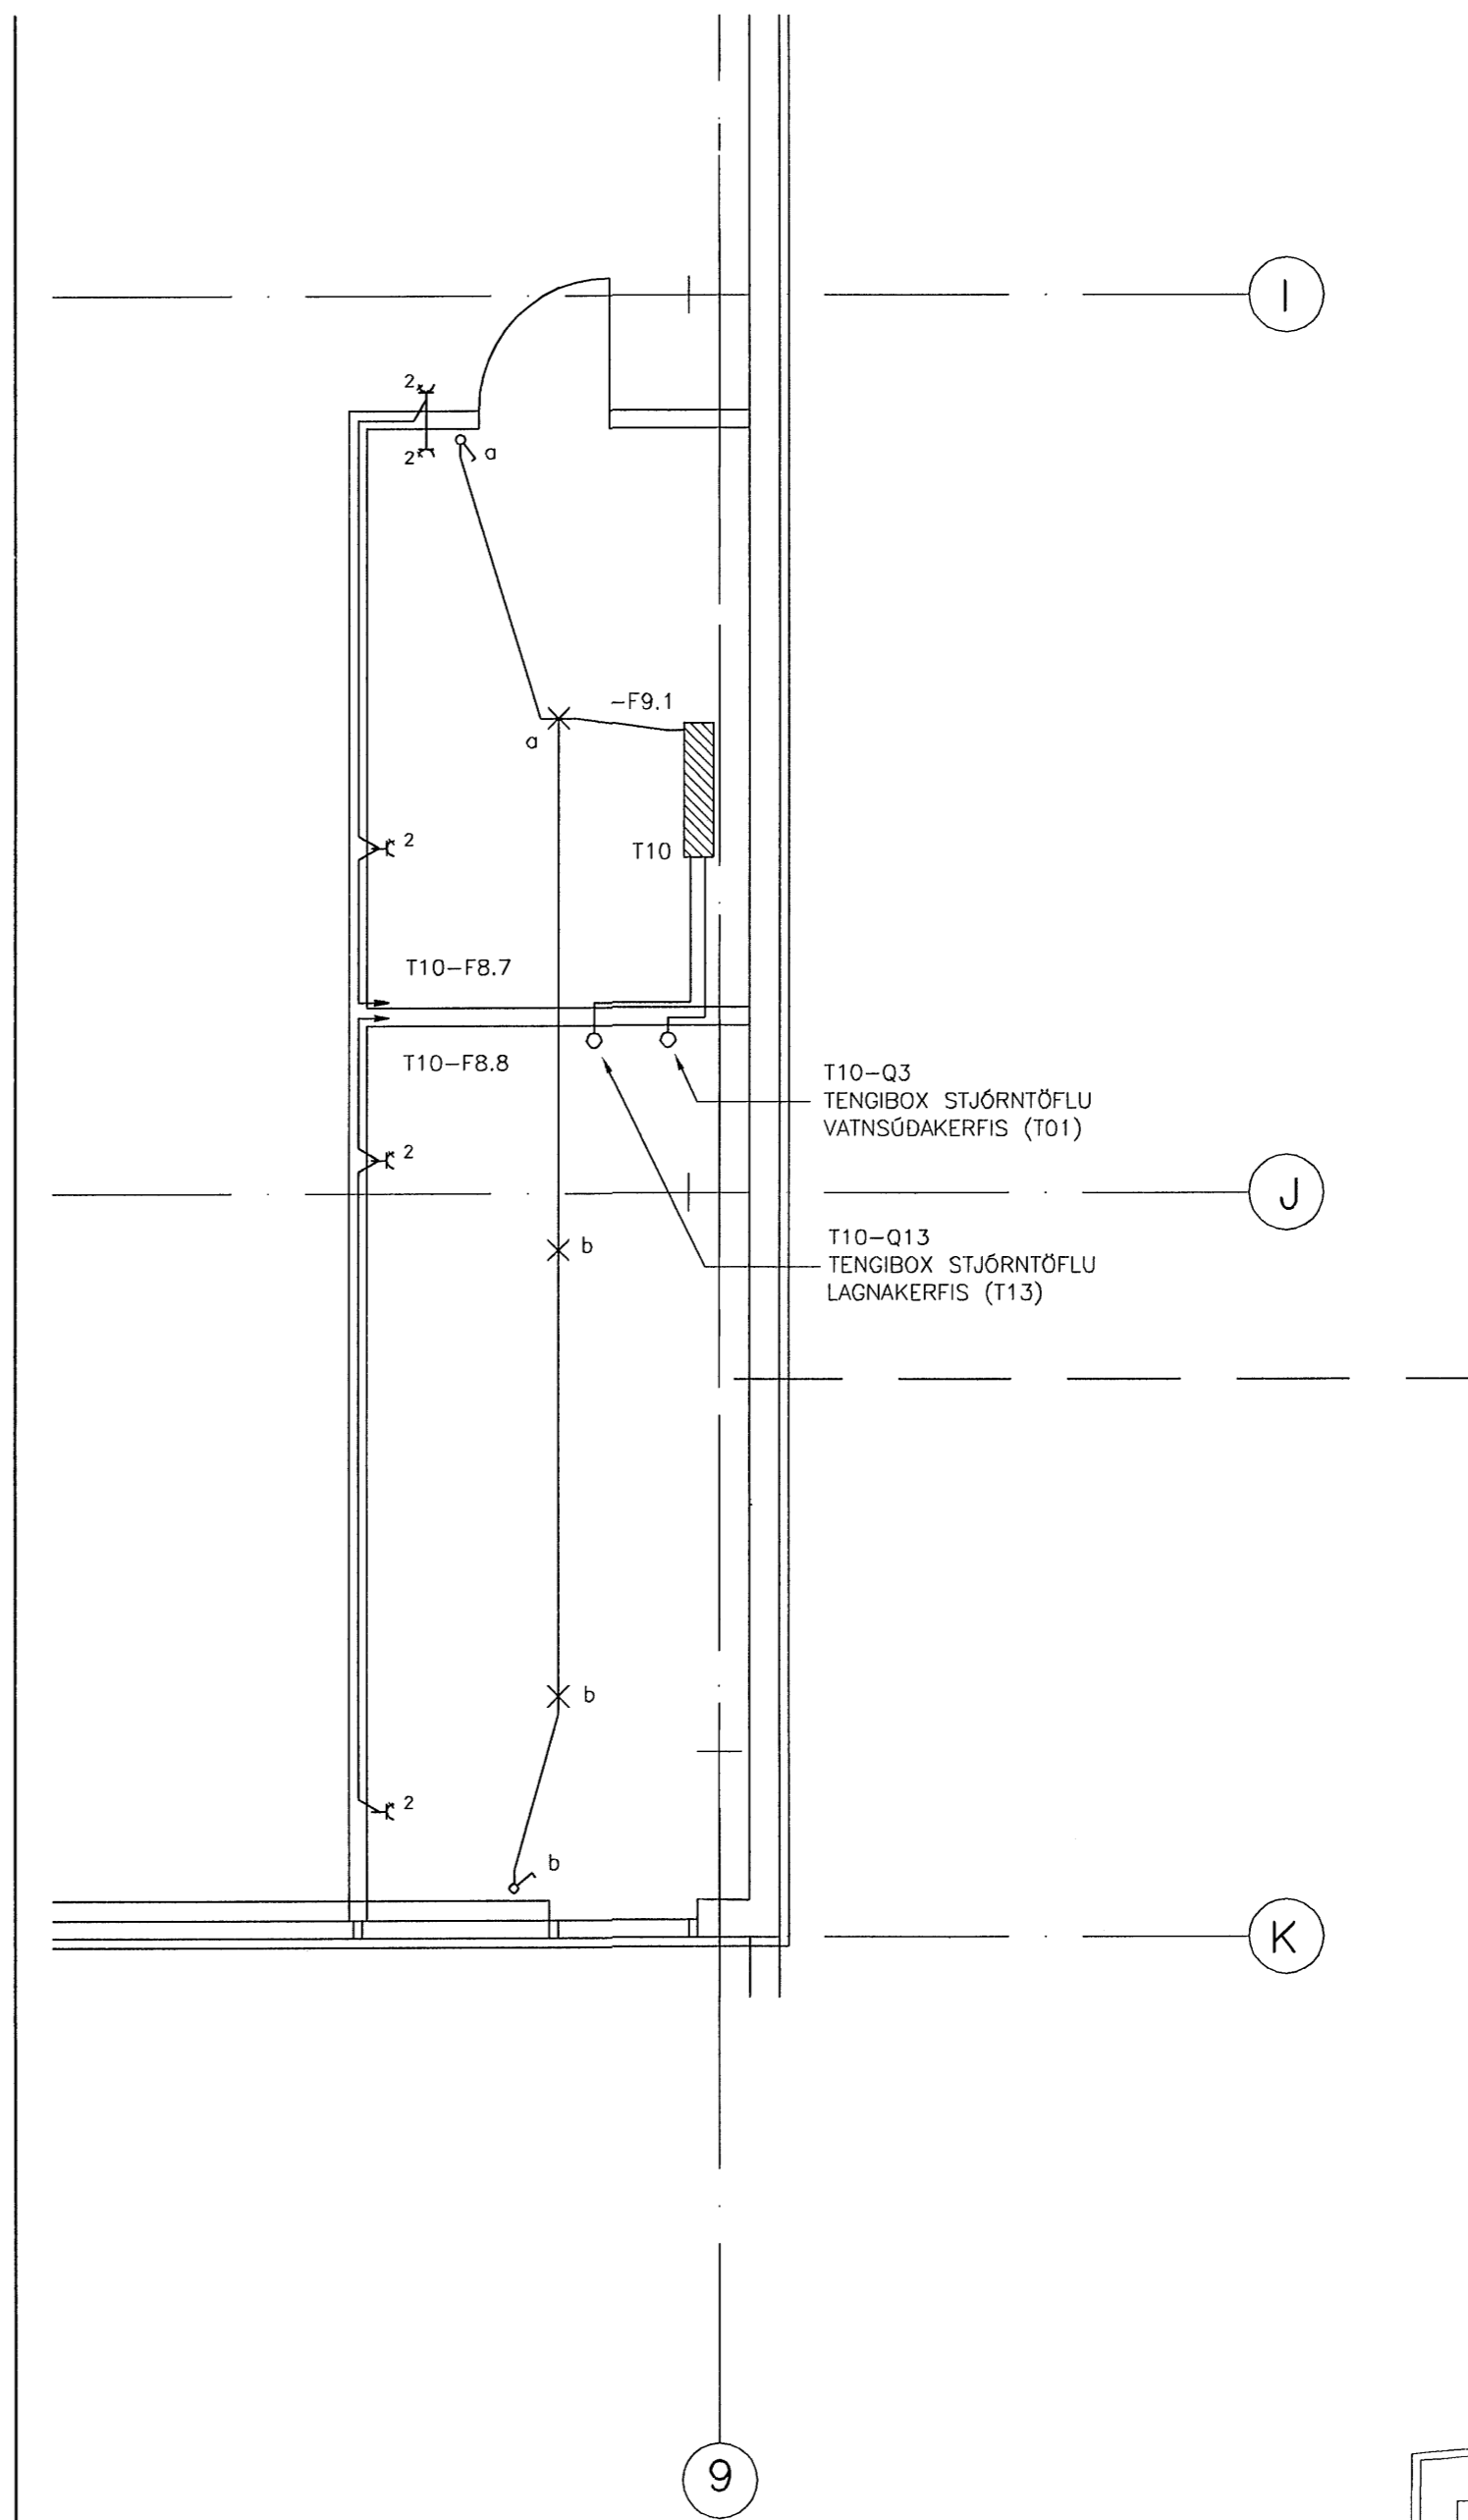

SKÝRINGAR:

ALLIR VÍRAR ERU 1,5 mm² Cu Í 16 mm ÍDRÁTTARRÖRUM NEMA ANNAD SÉ
TEKID FRAM.

STRENGIR ERU ALMENNT 3x2,5 mm² EDA 5x2,5 mm² EFTIR ÞVI SEM VÍÐ Á
NEMA ANNAD SÉ TEKID FRAM.

LAGNIR ERU UTANLÍGGJANDI NEMA Í SKYGGNUM UTANHÖSS OG Í SÉRSTÖKUM
RÝMUM INNHÖSS. VÍÐ ÞÁ STADI ER Í TENGIÐÓS EDA GREINIÖFLU SKIPT ÓR
STRENGLÖGN Í VÍRALÖGN Í 16 mm PLÁSTRÖRI.

MEGIN LAGNALEID ER FRÁ ADALTÖFLU (T10) UPP Í STRENGSTIGA INNAN Á GAFLI
(HÖNNUNARLÍNA 9) OG Í STRENGSTIGUM ÓT MED BYGGINGU AD NORDAN- OG
SUNNAVERÐU (HÖNNUNARLÍNUR A OG K).

LÓDRÉTTAR LAGNIR UTAN Á VEGGJUM SKULU LAGÐAR Í JÁRNÖR TIL HLÍÐAR
STRENGJUM.

LAMPALÖGN Í NYRDRI HLUTA HÖSS (1A TIL 9F) SKAL LÖGD Í Z BÍTA UNDIR
LOFTAPLÖTUM. LAMPAR SKULU FESTIR Á Z BÍTA.


LAMPALÖGN Í SYDRI HLUTA HÖSS (1F TIL 9K) LIGGI Í STRENGBAKKA SEM
LIGGUR ÞVERT Á Z BÍTA OG ER HENGÐUR UPP Í ÞÁ, LAMPAR SKULU FESTIR Á
STRENGBAKKANA.

DÓSIR OG TENGLAR Á VEGGJUM ERU Í 1100 mm HÉÐ NEMA ANNARS SÉ GETID.
UPPGEFIN MÁL ERU Í mm.


T10-F213 : GREIN F213 FRÁ TÖFLU T10.

LÁRÉTTIR STRENGSTIGAR ERU EINKENNDIR MED LJÓSGRÁUM LIT.
BRÉIDD ÞEIRRA ER RITUÐ VÍÐ ÞÁ TIL SKÝRINGAR.
SJÁ EINNIG SNEIDMYND 01728-R50

LYKILMYND 1.ÁFANGI

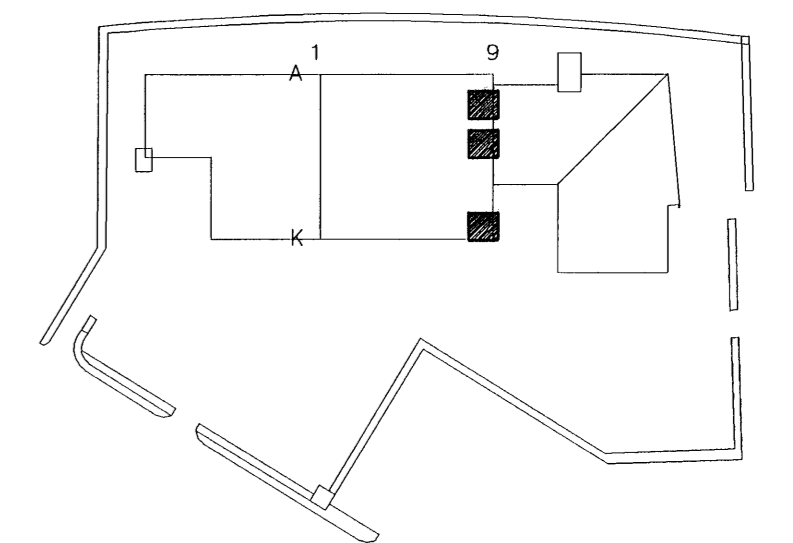

C			
B	20.05.02	STARFSMANNARÝMI	ÖG
A	15.01.02	NEYDARLÝSING	ÖG
ÓTG.	DAGS.	BREYTING:	HANNAÐ SAMB.
MÓHELLA 1		RAFORKUVIRKI	
HAFNARFIRDI		LÁCSPENNUPLAN	
VSB VIEKFRÆÐISTOFA		RÝMI Í SAL	
ÁRITUN LÖGGILTS HÖNNUÐAR:			
Örn Guðmundsson Kl.:220961-2739			
Hannað: ÖG		Telknað:	
Mál: 1:50		Yfirtarð:	
Dags: 06.01.02		Nr: 01728-R10-B	

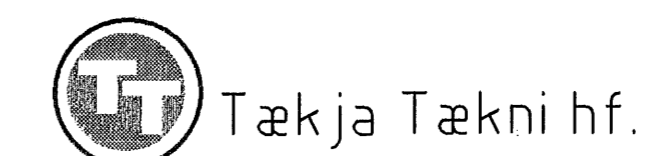

BEJARHALNI 20 - 220 HAFNARFJÖRÐUR
Hafnarbæ: www.vsb.is - Netfang: vsb@vsb.is
Sími 585-8600 - Fax 585-8610 - KÍ 710796-2899