




STARFSMANNARÝMI / RÆSTING:

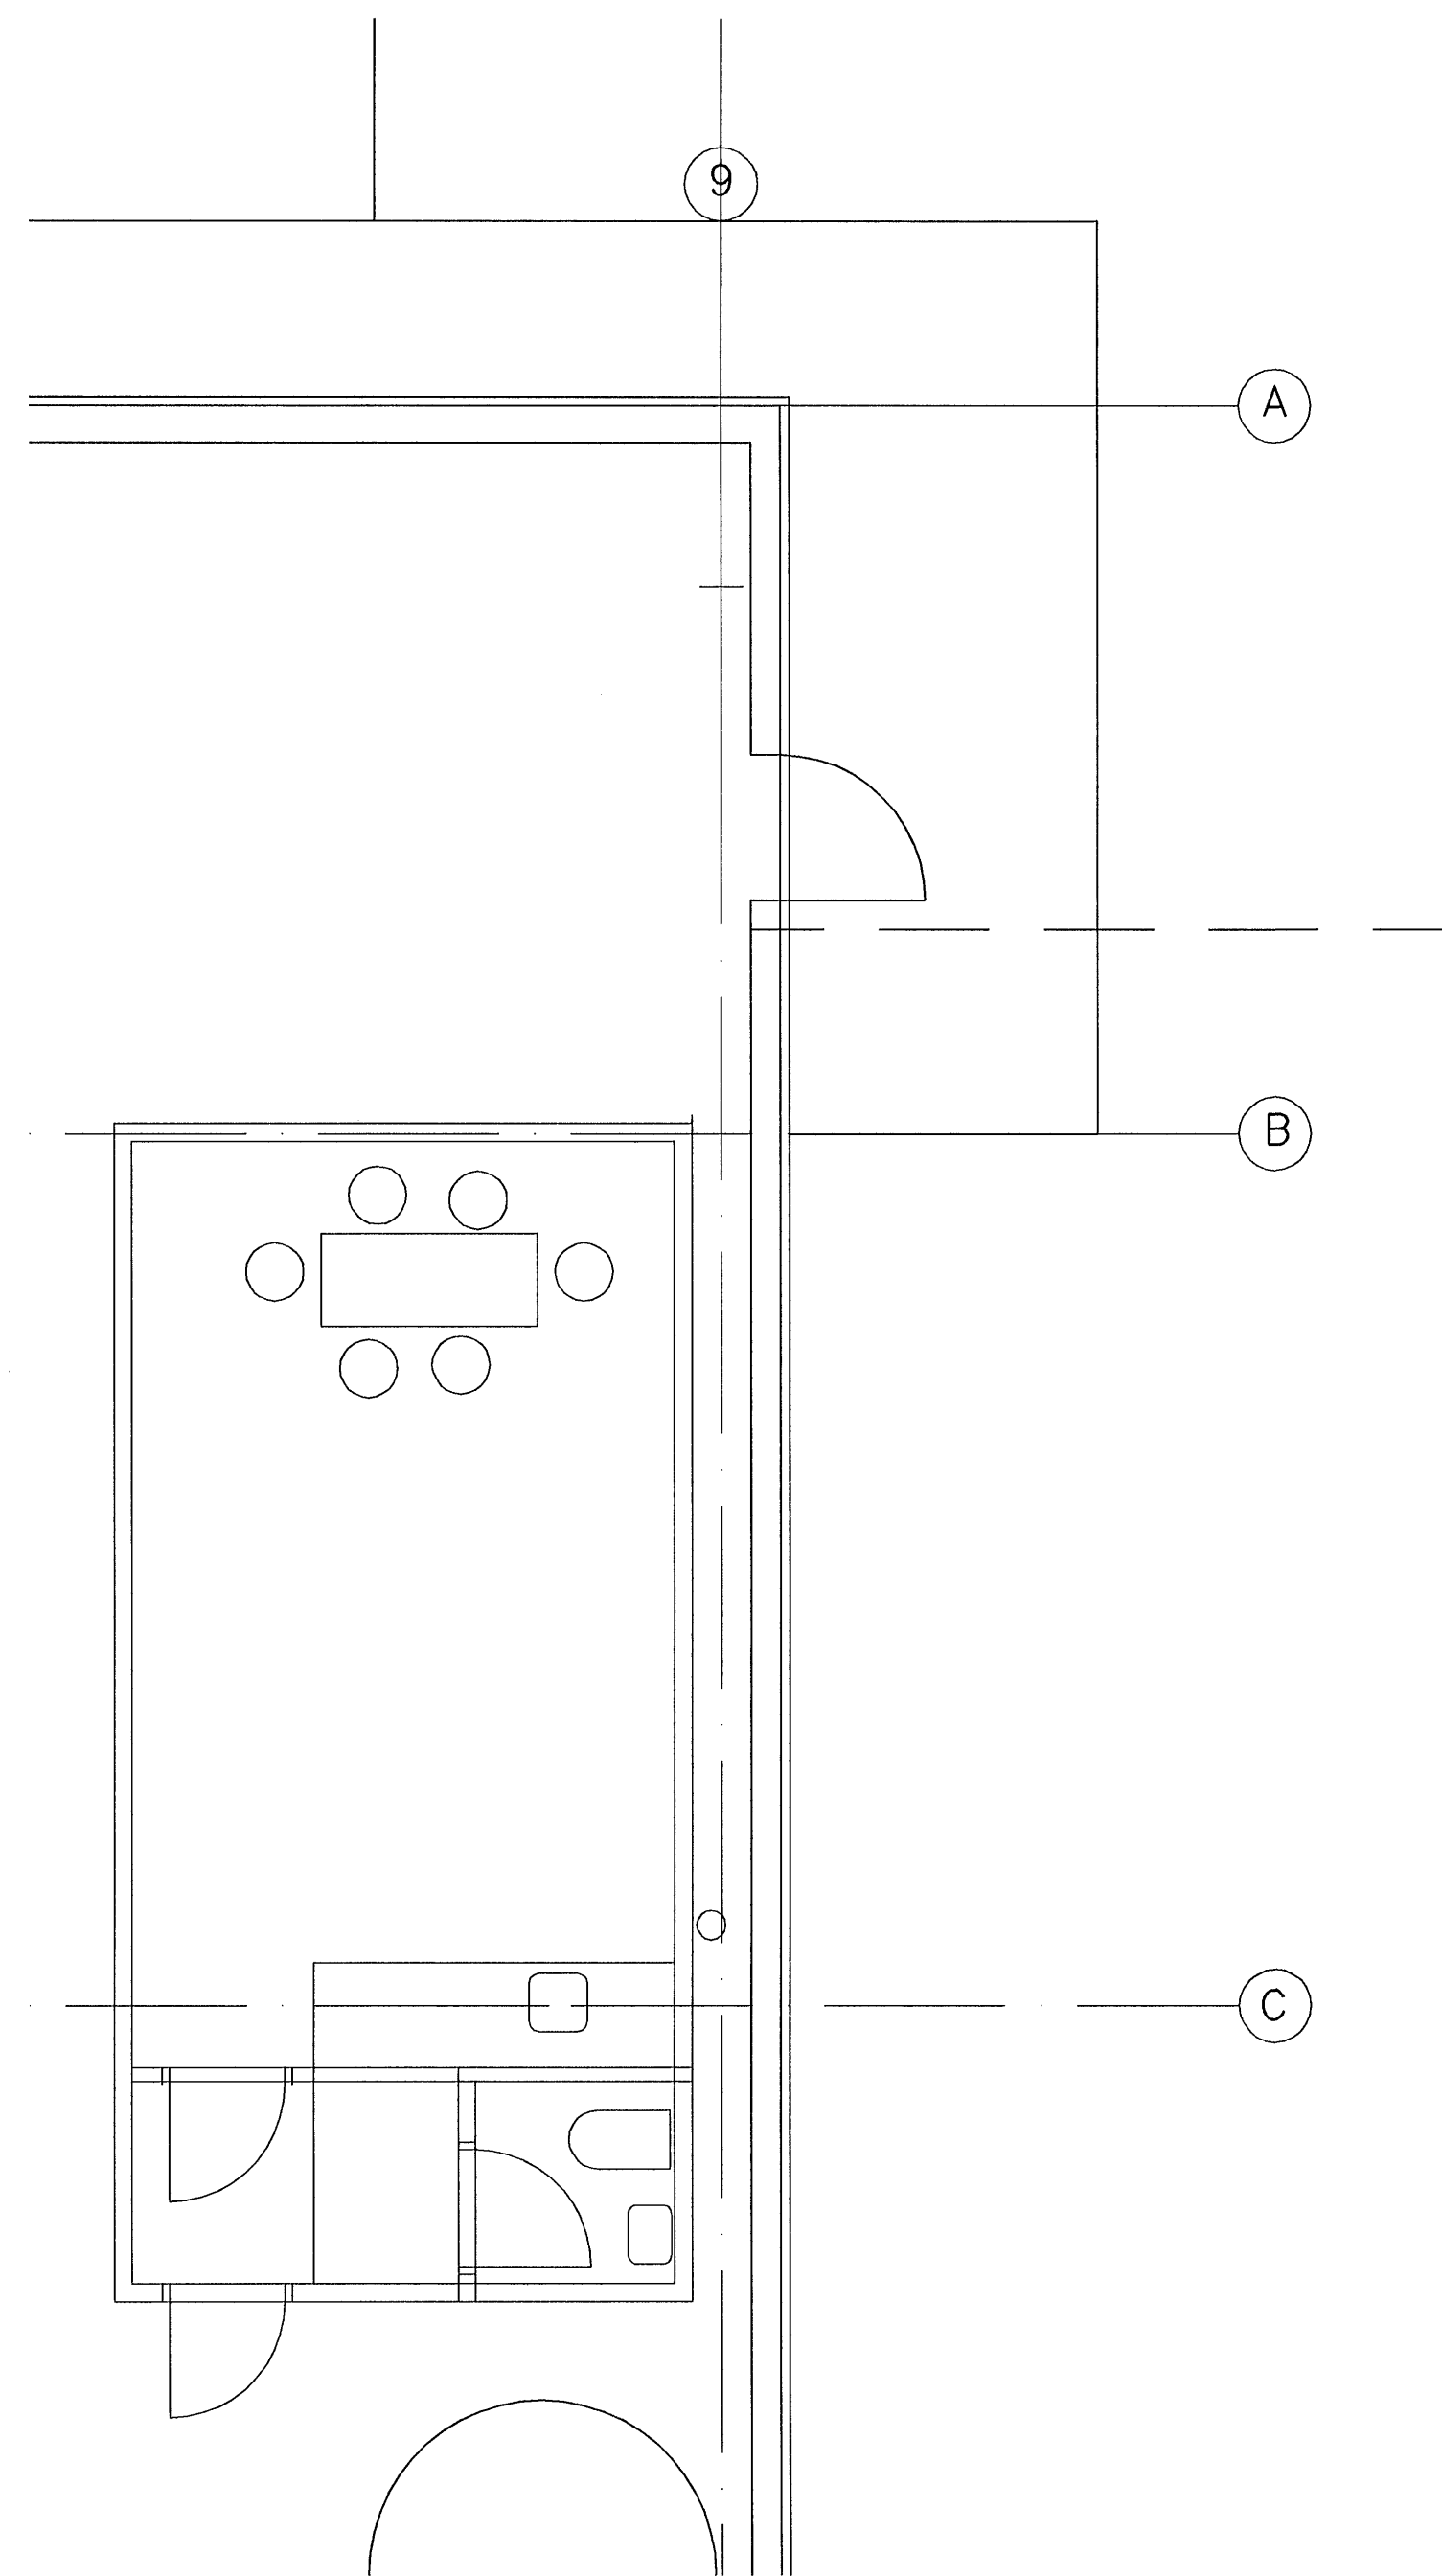

LYFTARARÝMI:

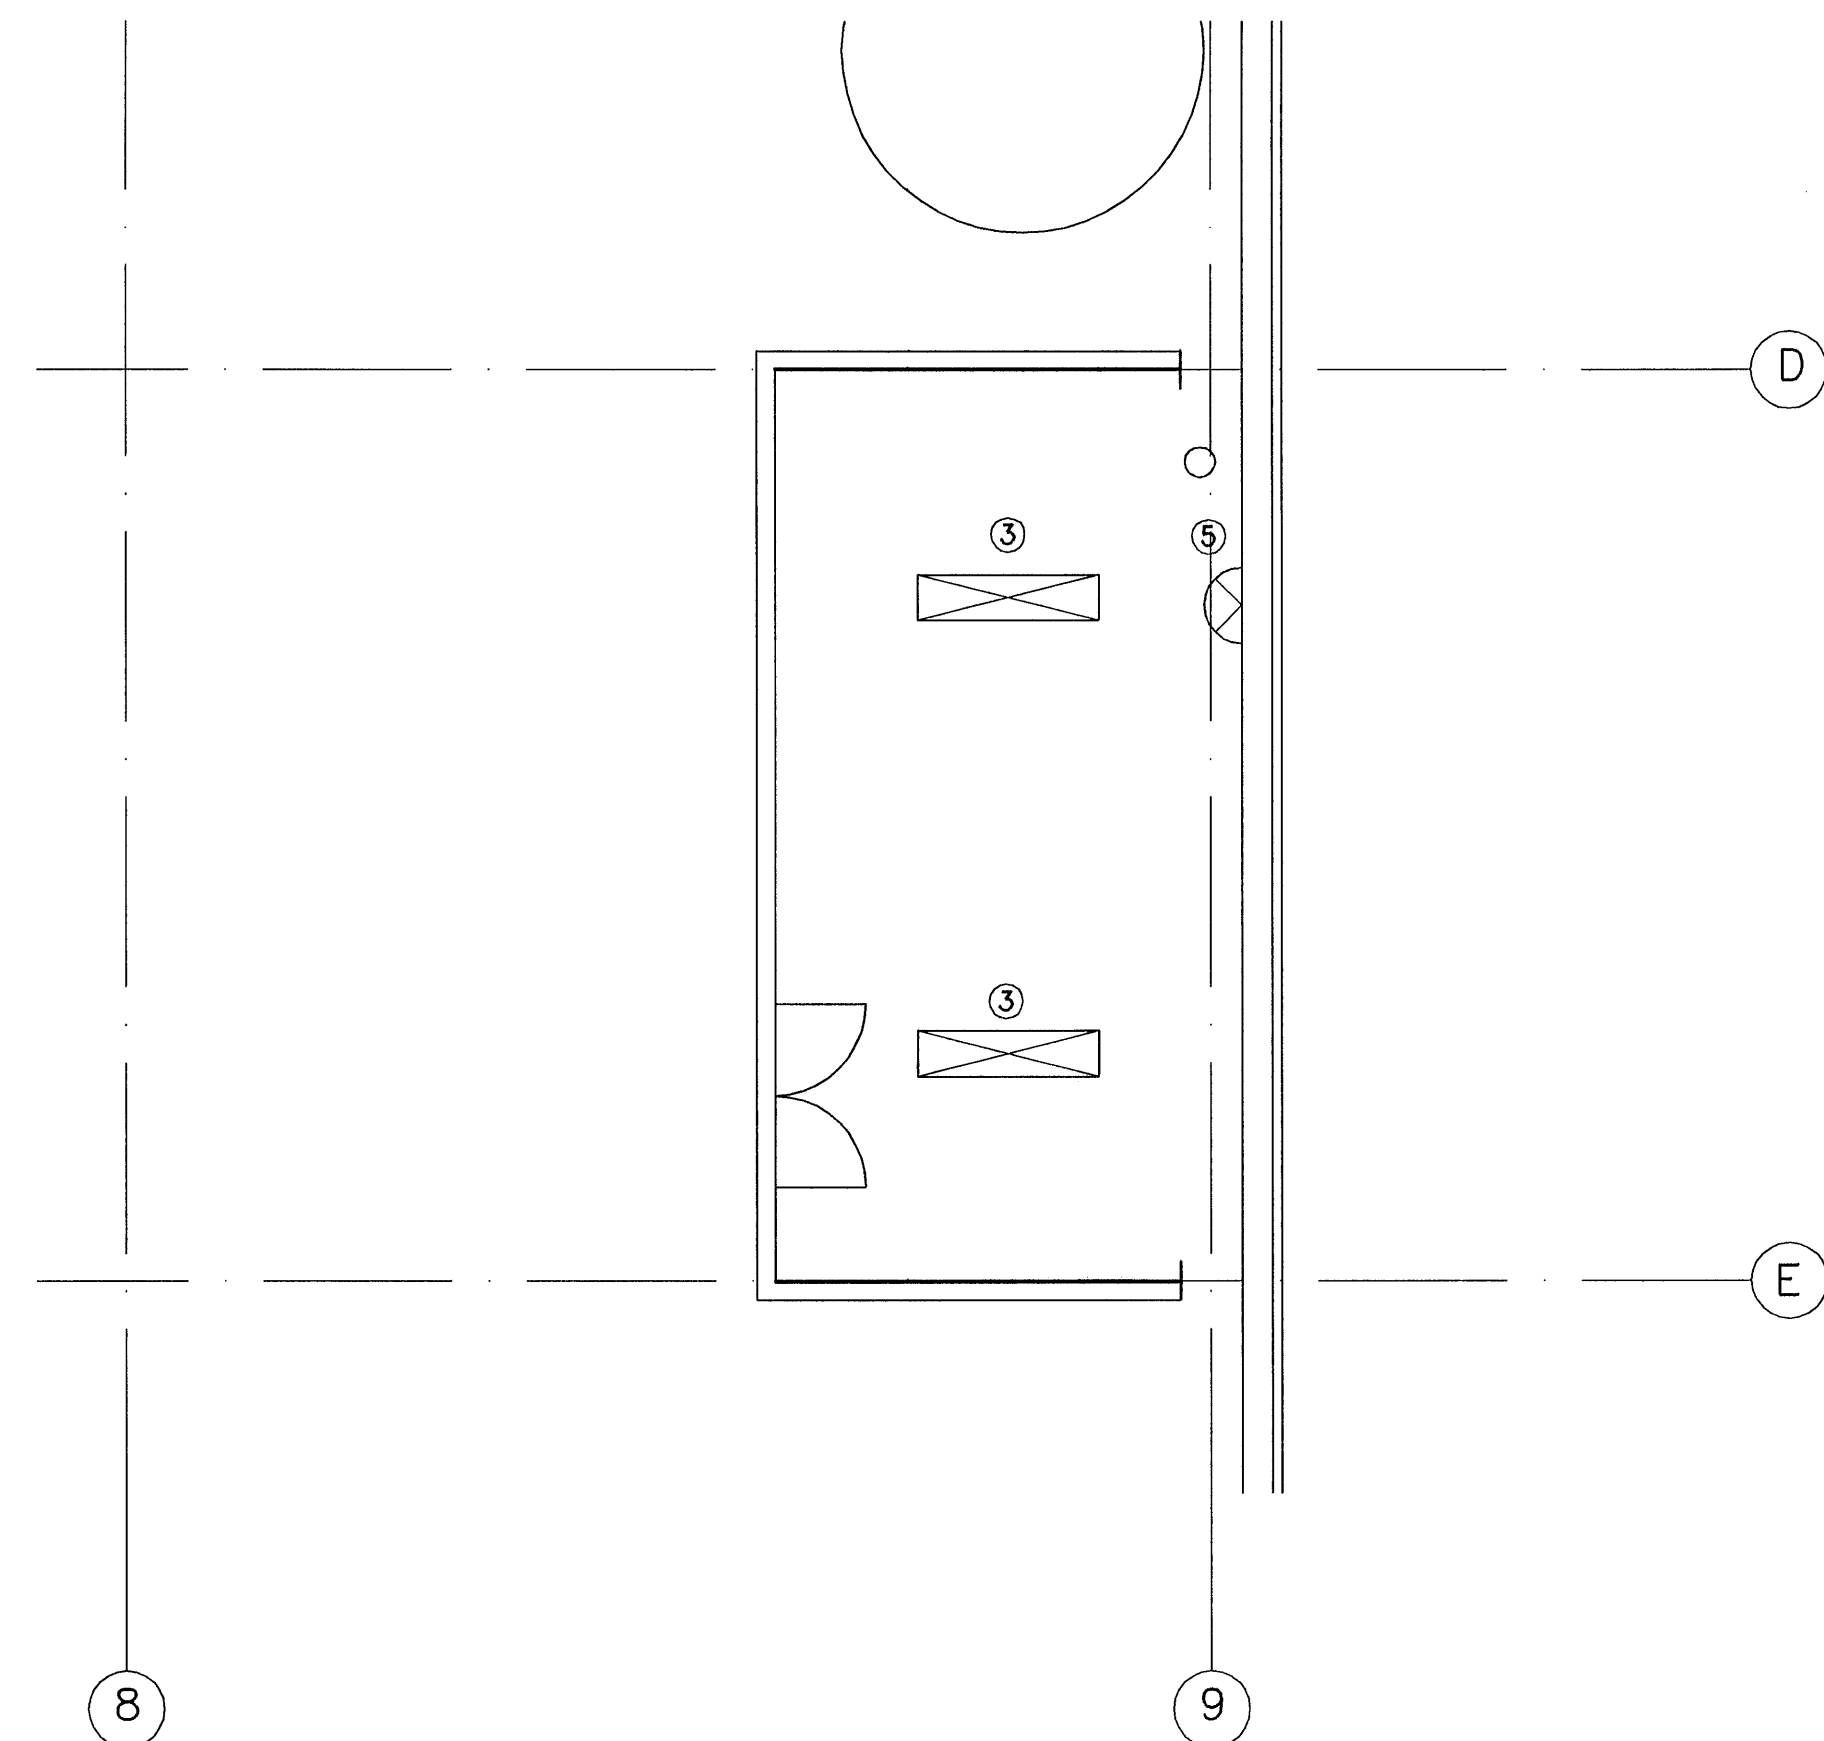


TÆKNIRÝMI:

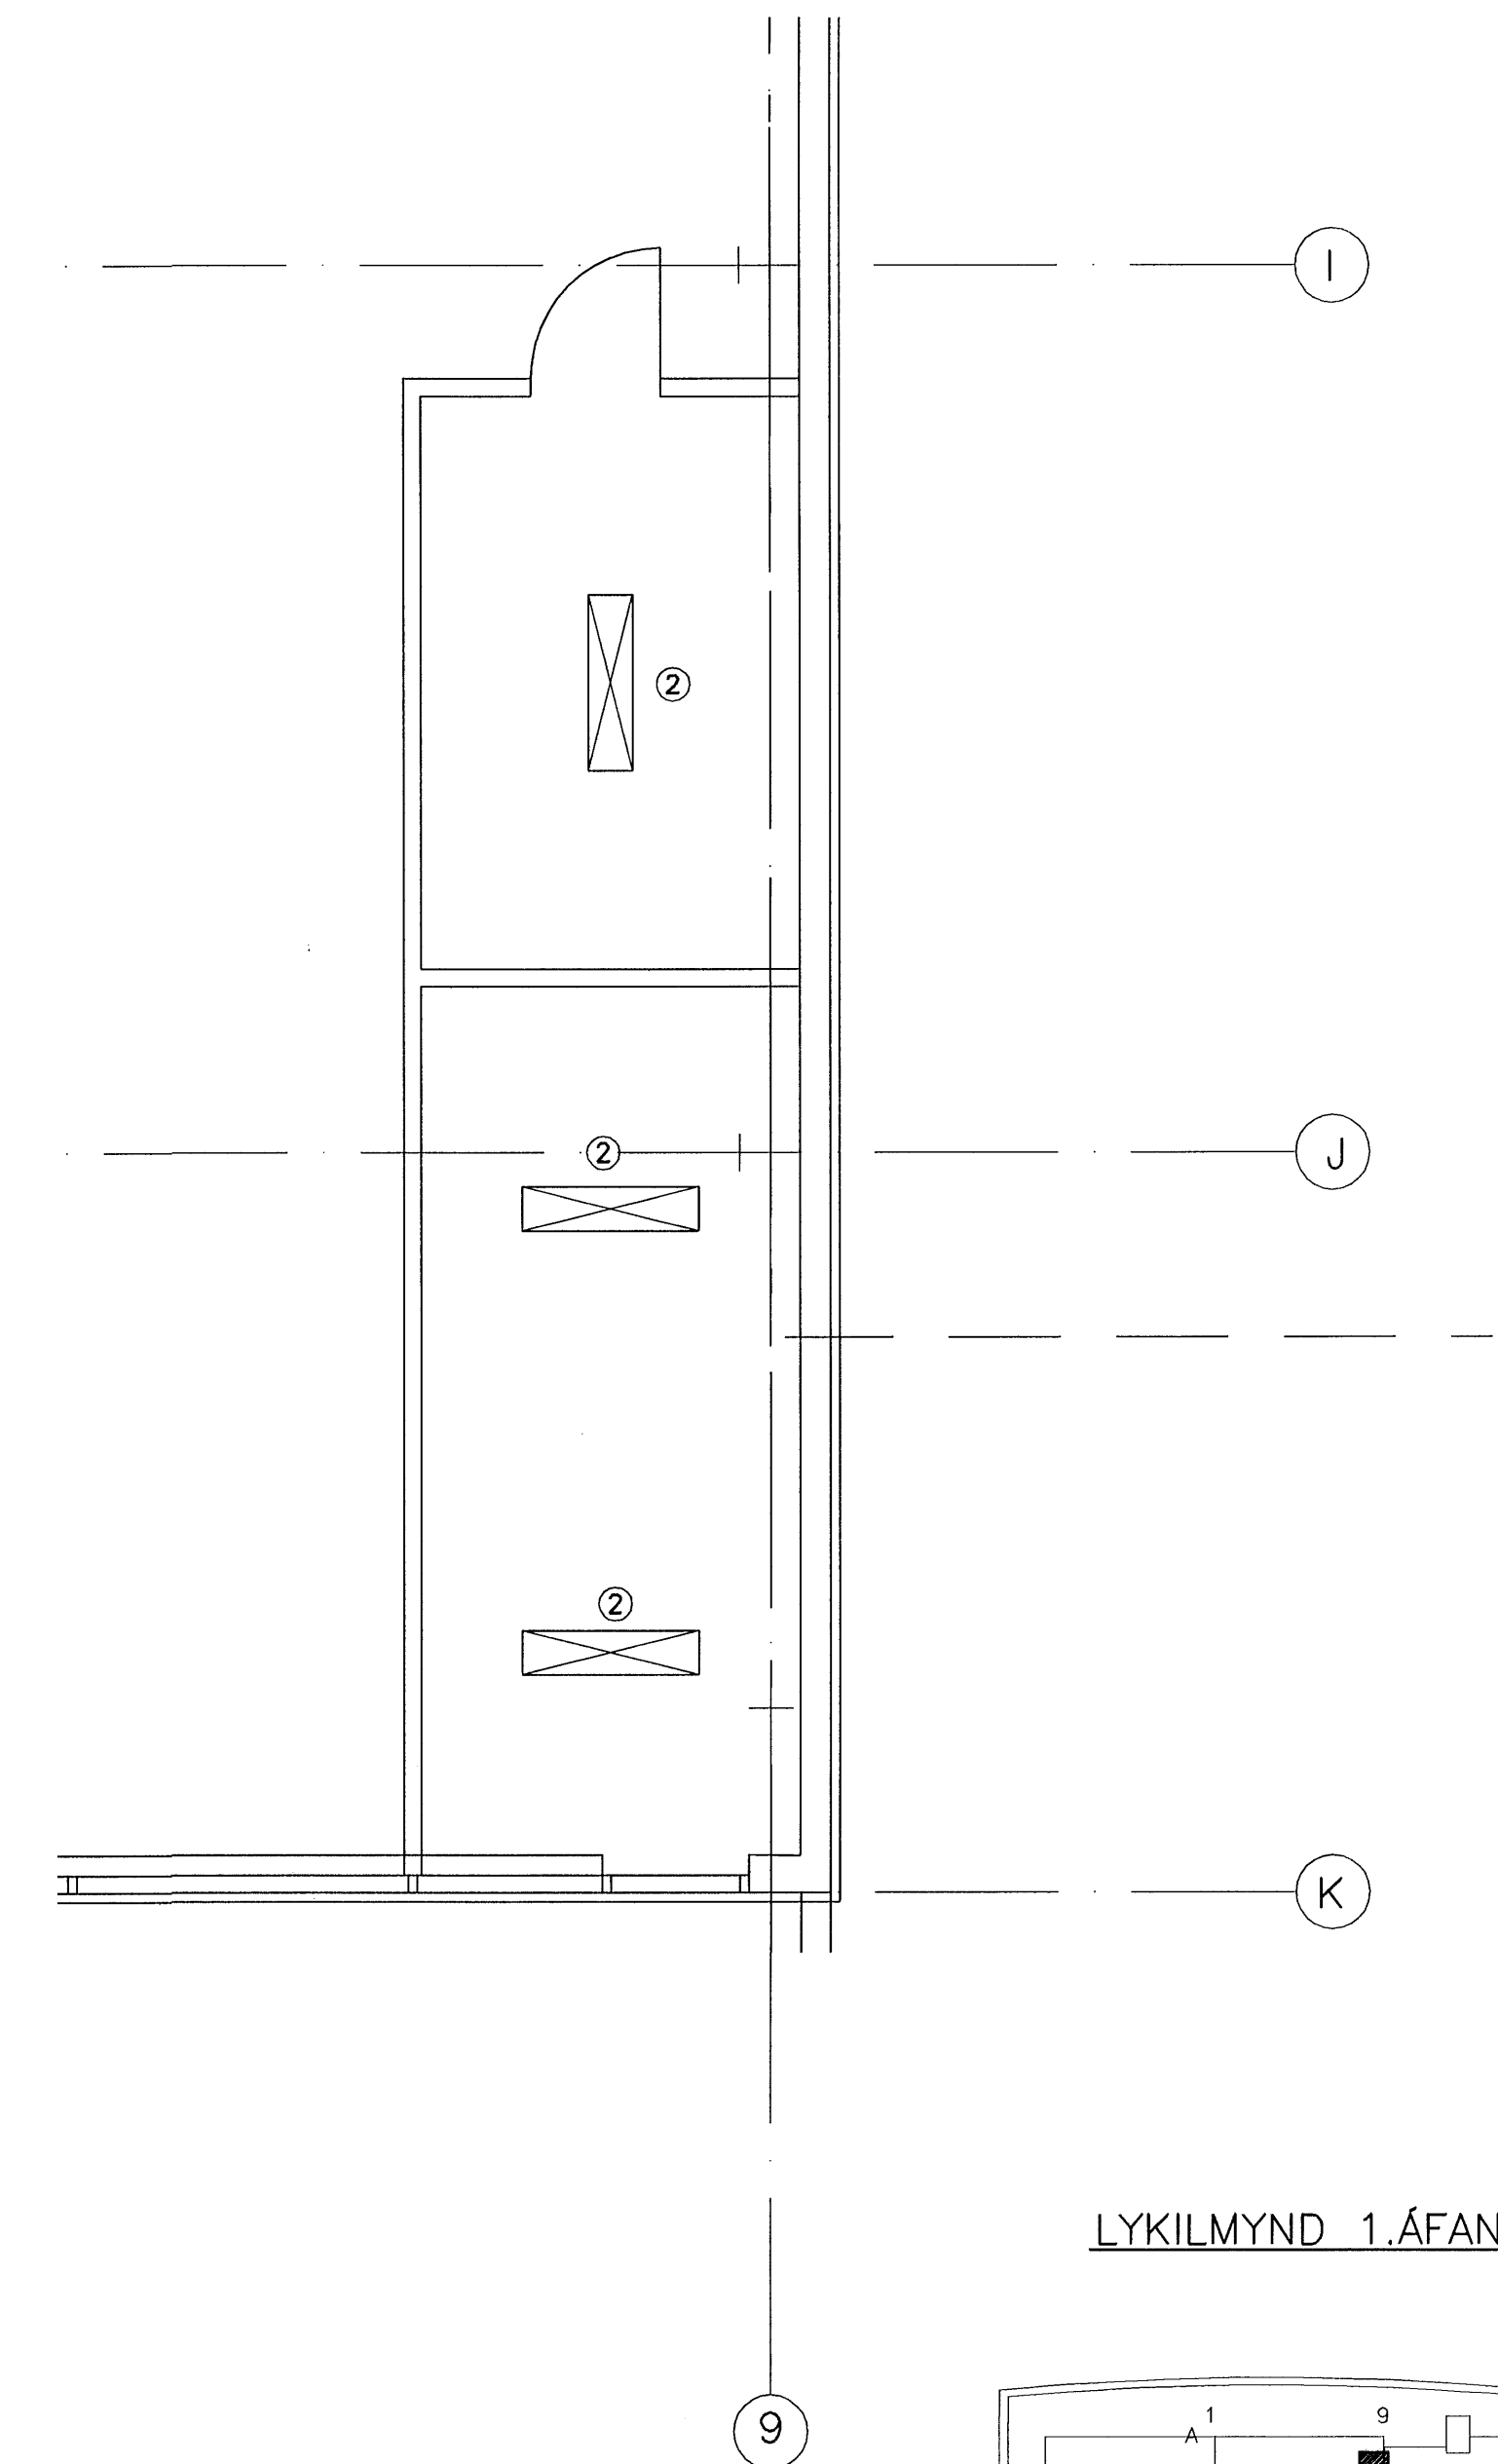


SKÝRINGAR:

- ① FLÓRPIPULAMPI MED SPEGLI, VÍÐUR GEISLI 2x58W, RAFEINDASTRUMFESTA, COS $\phi > 0.85$ FESTUR BEINT Á "Z" Á SVÆÐUM 1-2, 5-6 OG 8-9 HENGÐUR MED TEINUM Á SVÆÐUM 2-5 OG 6-8
 - ② FLÓRPIPULAMPI MED SPEGLI 2x36W, RAFEINDASTRUMFESTA, COS $\phi > 0.85$
 - ③ FLÓRPIPULAMPI FYRIR SPRENGIHETTUSTADI 2x36W, (HLEDSLÁ RAFMAGNSLYFTARA)
 - ④ LOFTLAMPI M. OPALHVÍTRI LJÓSHLIF FLÓRPERA 2x13W (FSQ/G24d-1)
 - ⑤ VEGGLAMPI FYRIR OFAN SPEGLI, HVÍT LJÓSHLIF FLÓRPERA 1x13W (FSQ/G24d-1)
 - ⑥ FLÓRPIPULAMPI, INNFELLDUR, FLÖT LJÓSHLIF 2x18W, RAFEINDASTRUMFESTA, IP54
 - ⑦ FLÓRPIPULAMPI, INNFELLDUR, FLÖT LJÓSHLIF 2x36W, RAFEINDASTRUMFESTA, IP54
 - ⑧ LJÓSKASTARI ASSYMETRISKUR, 1x250W MÁLMHALOGEN (MT/E40) INNBYGGD STRUMFESTA OG RÆSIBÚNADUR T.D. PHILIPS MNF210/250
 - ⑨ FLÓRPIPULAMPI MED SPEGLI MJÖG ÞRÖNGUR GEISLI 2x58W, RAFEINDASTRUMFESTA, COS $\phi > 0.85$
- NL NEYDARLÝSING M. SJÁLFRÖFUNARBÚNADI BEGHELLI: INDUSTRIUCE 9W 626AT-9SE3P

LYKILMYND 1.ÁFANGI

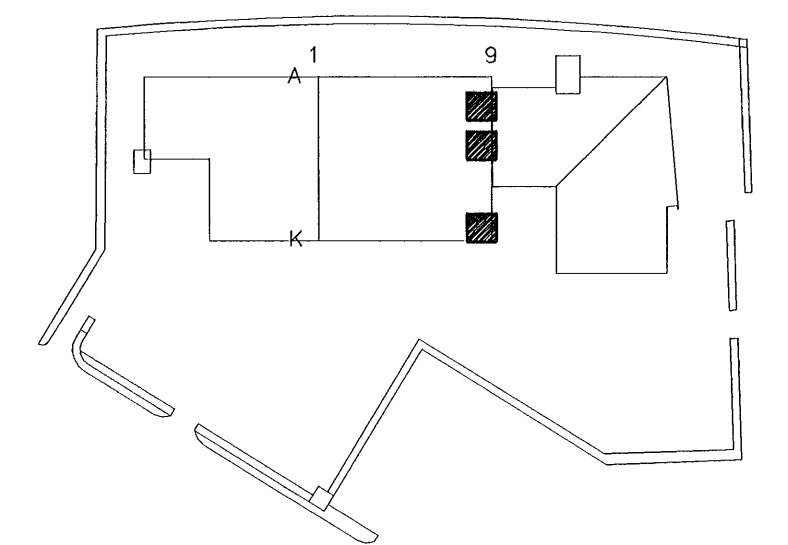

C	21.05.02	STARFSMANNARÝMI FELLT ÓT	ÓG
B	15.01.02	NEYDARLÝSING	ÓG
A	06.01.02	ÓT	ÓG
ÓTG.	DAGS.	BREYTING:	HANNAÐ SAMP.
MÓHELLA 1		RAFORKUVIRKI	
HAFNARFIRDI		LAMPAPLAN	
		RÝMI Í SAL	
VSB VERKFRÆÐISTOFA		ÁRITUN LÖGGILTS HÖNNUÐAR:	
		Örn Guðmundsson Kl.:220961-2739	
Hannað: ÓG		Telnað: ÓG	
Móti: 1:50		Yfirfarð: ÓG	
Dags: 06.01.02		Nr: 01728-R20-B	

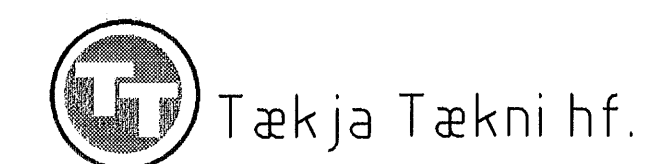

BEARHAUNI 20 - 220 HAFNARFJÓSDUR
 Heimasíða: www.vsb.is - Netfang: vsb@vsb.is
 Sími 585-8600 - Fax 585-8610 - Kl:710796-2899