




AFSTÖÐUMYND 1:500

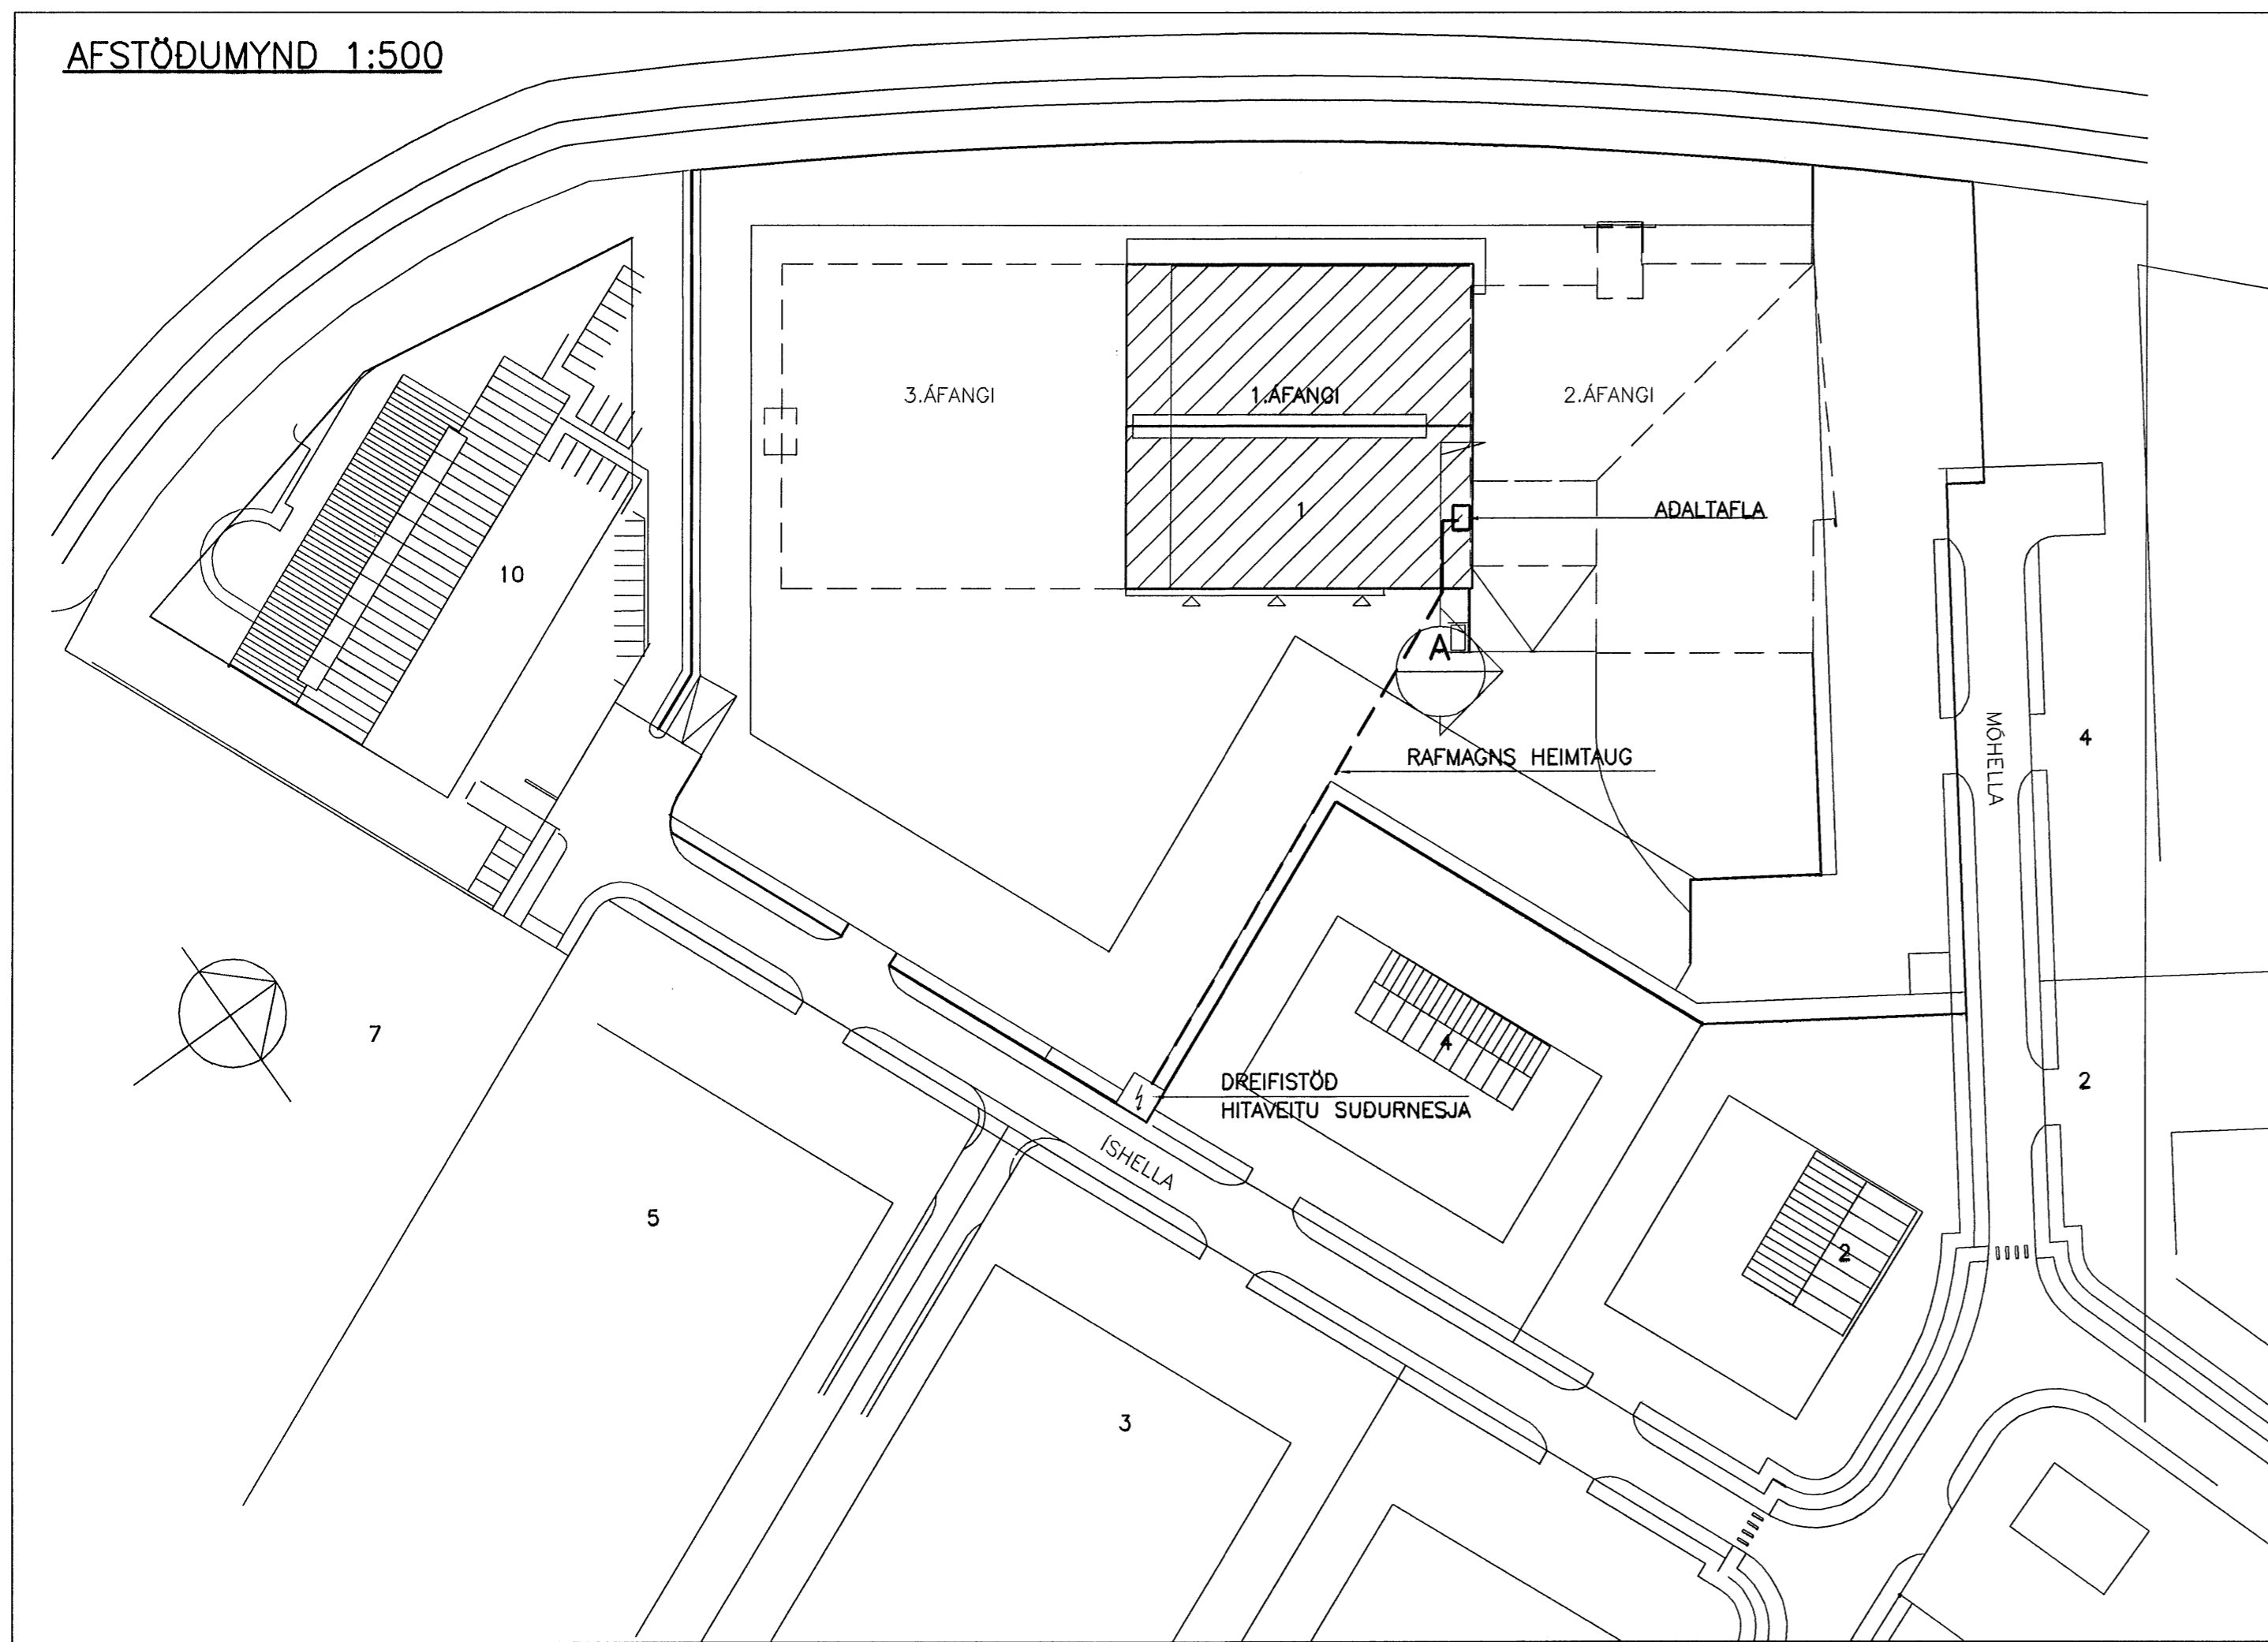


A SNID 1:50

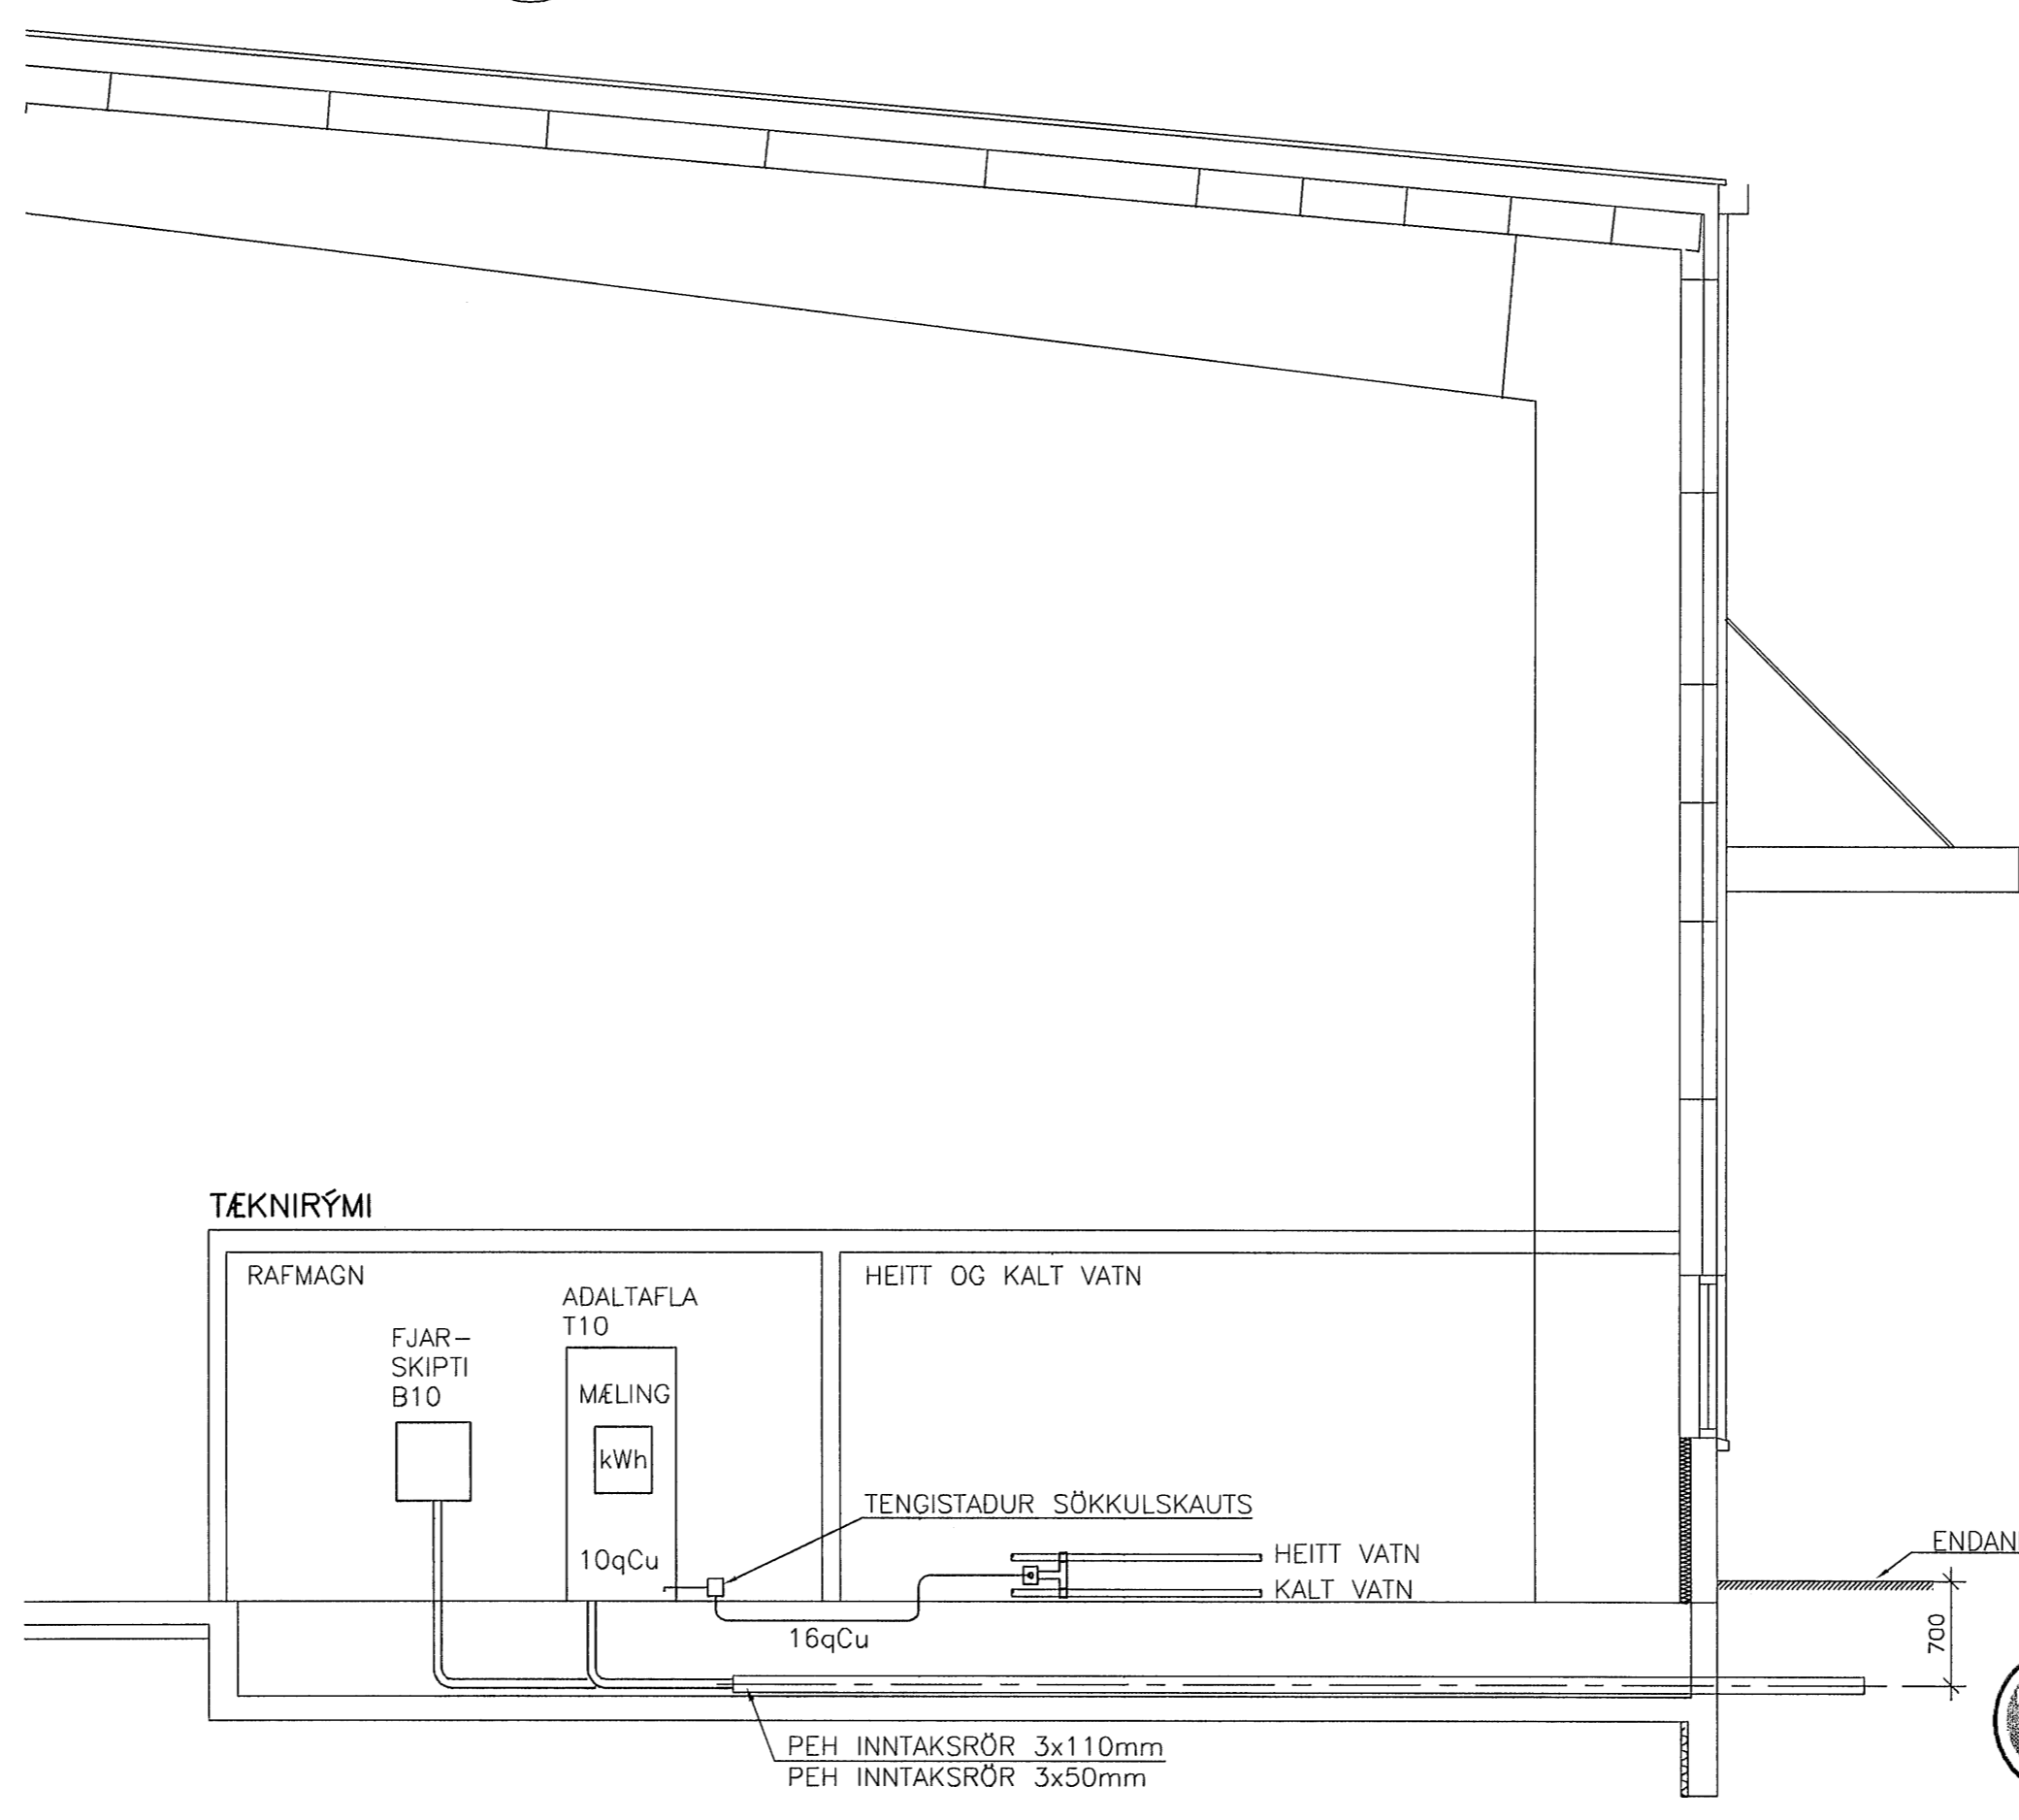

ADALDREIFING-TÖFLUR

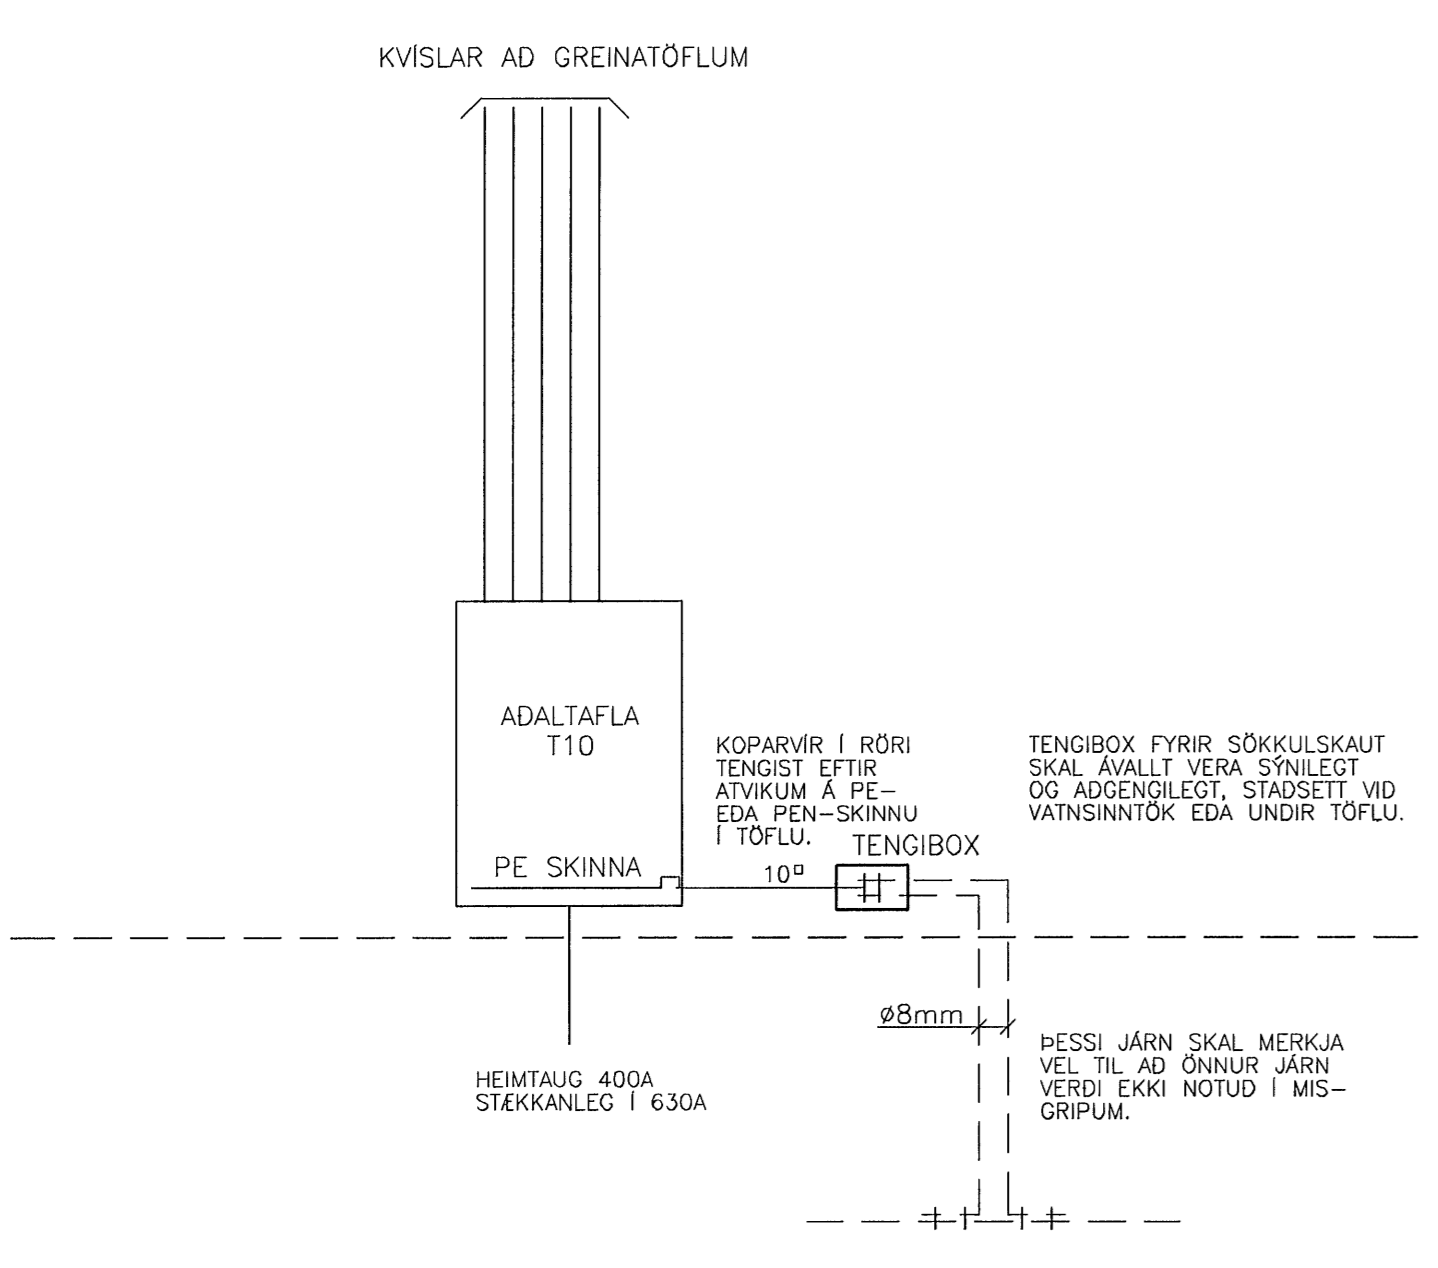


ADALTAFLA T10:

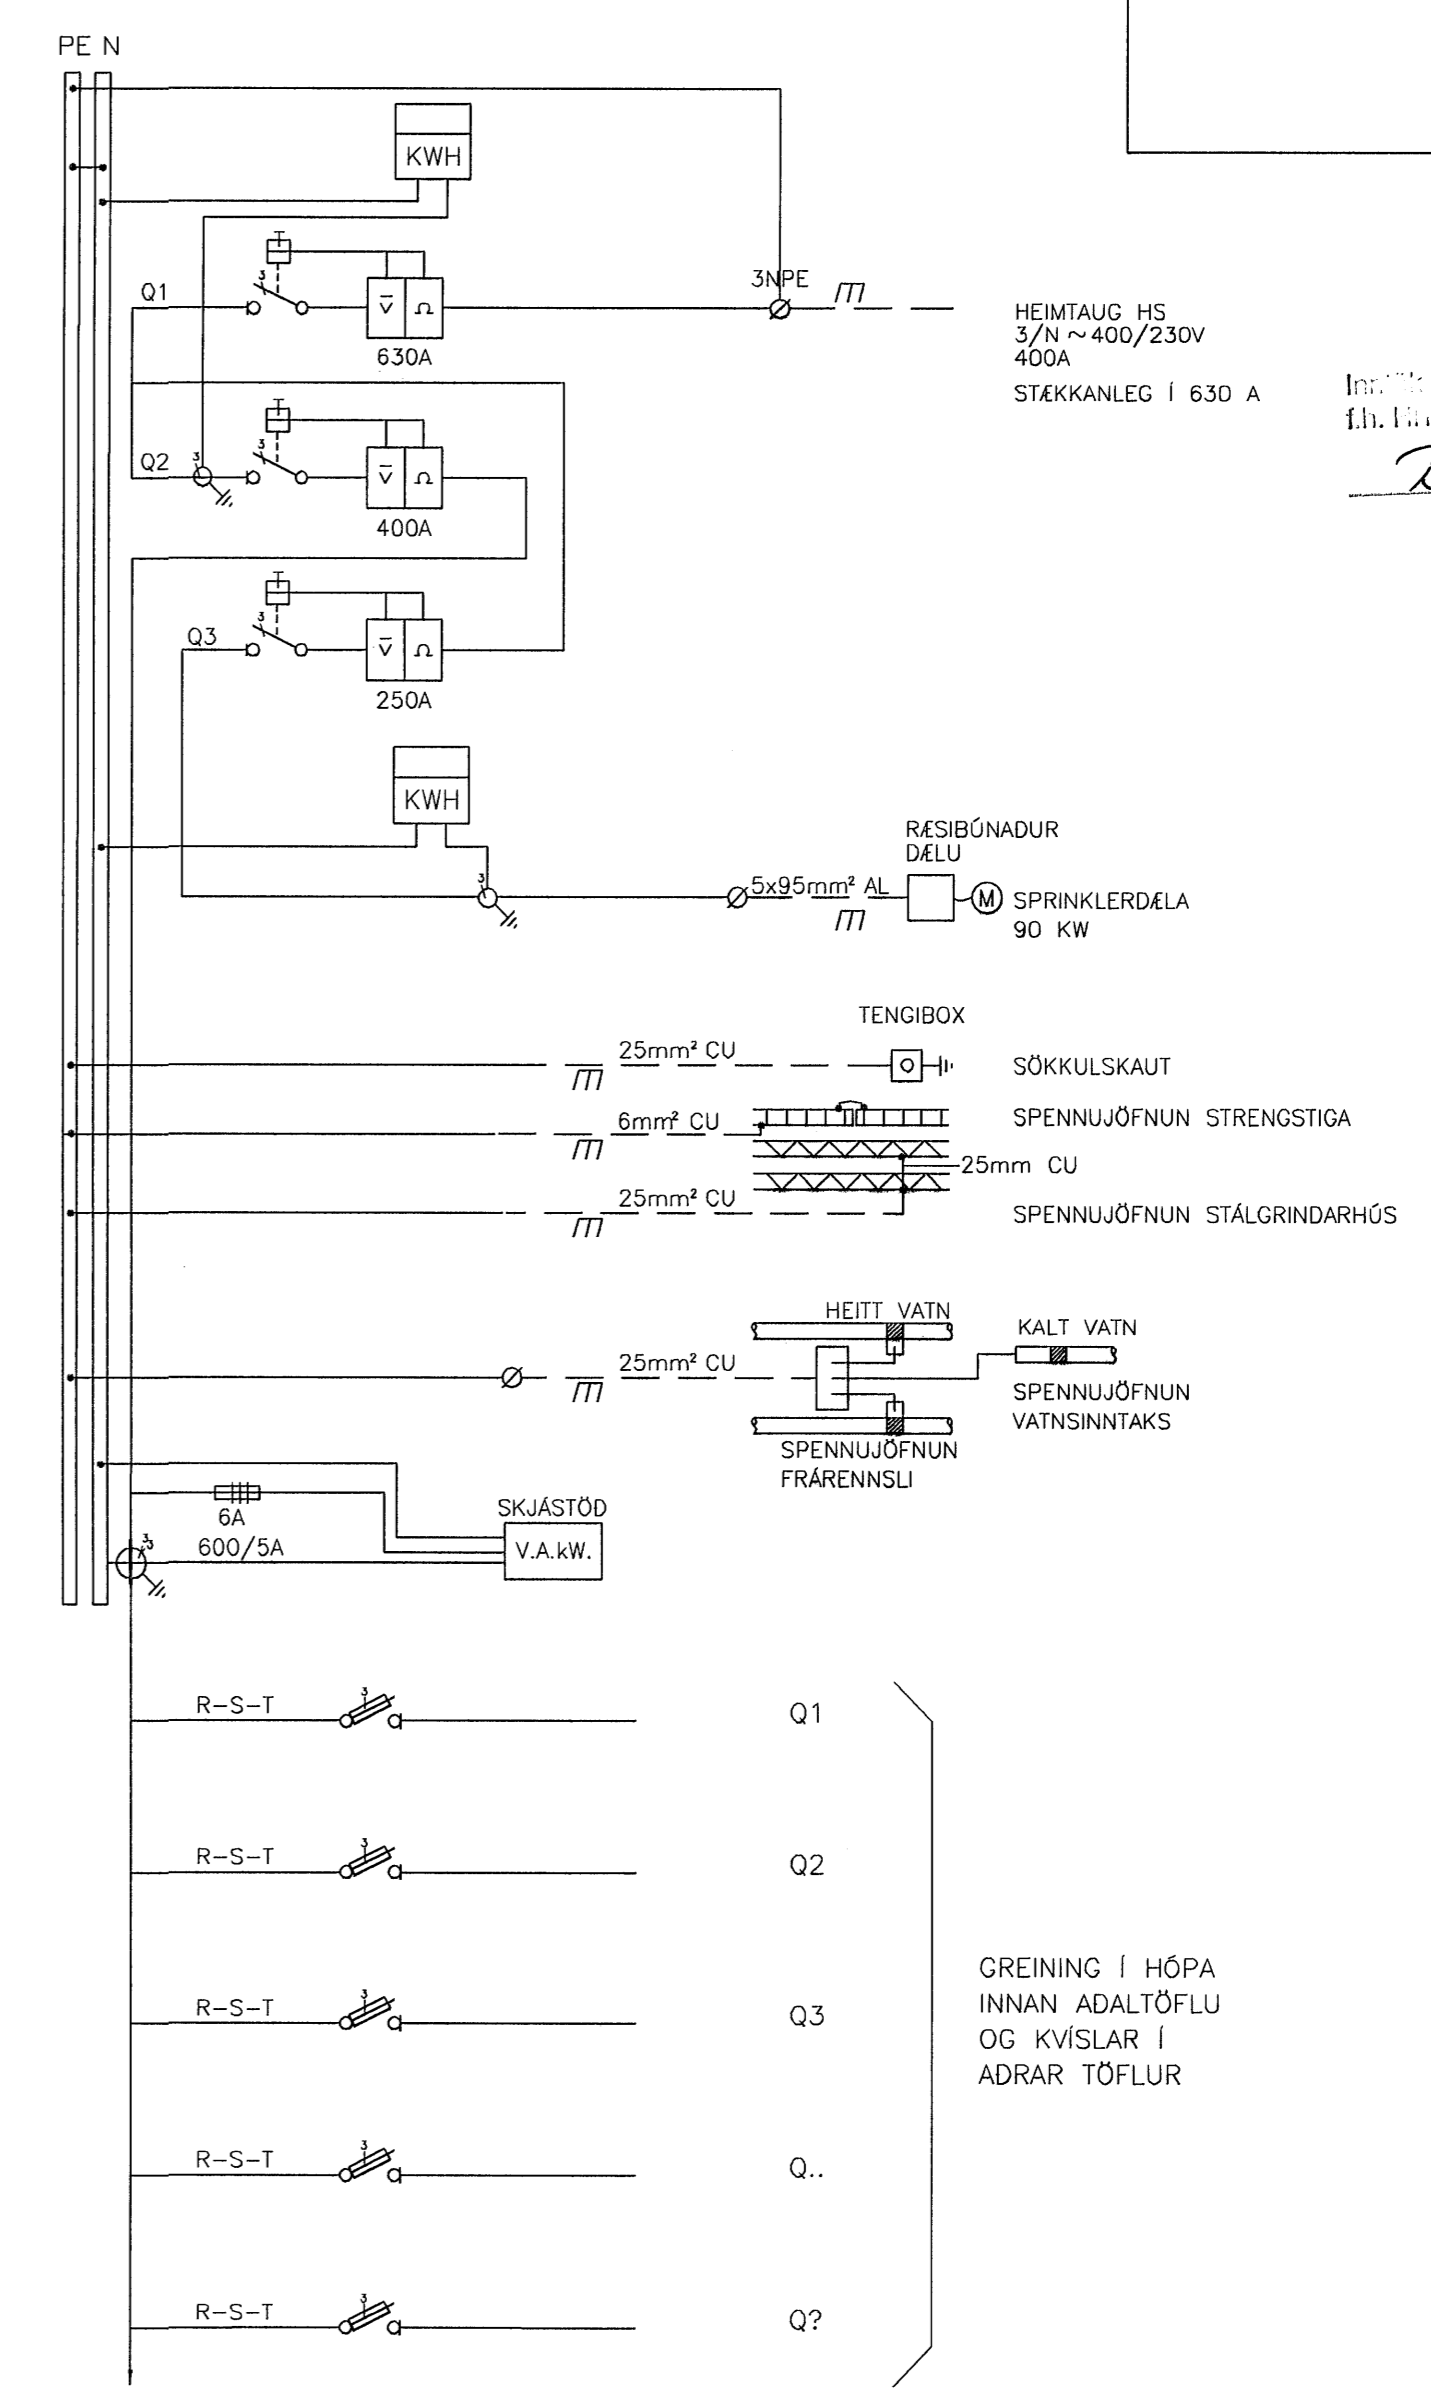

27.11.2003  
Björg Dögg Björnsdóttir

GREINING Í HÓPA INNAN ADALTÖFLU OG KVÍSLAR Í ADRAR TÖFLUR

LYKILMYND 1.ÁFANGI

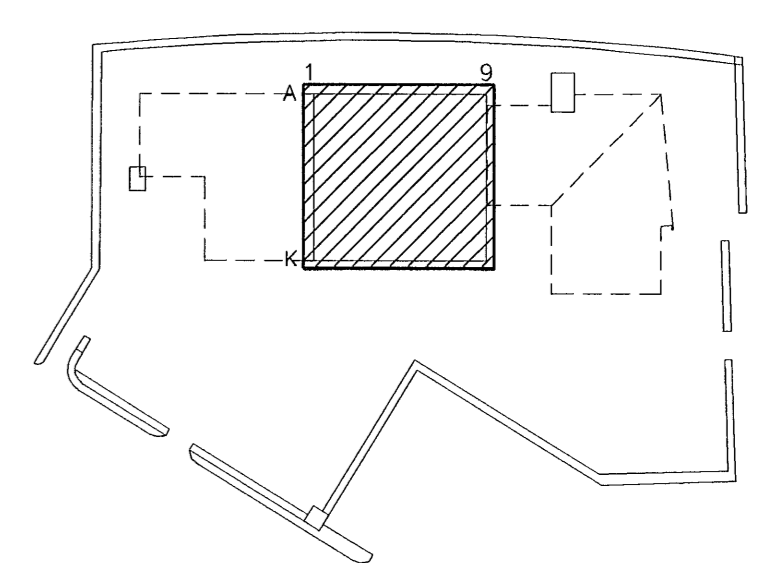


SKÝRINGAR:

T10: ADALTAFLA, INNTAK RAFORKU  
B10: SMÁSPENNUTAFLA, INNTAK FJARSKIPTA

ATHUGASEMDIR:

ALLAR MÁLSETNINGAR ERU Í MM.  
LEGGJA SKAL SÖKKULSKAUT SKV. TÆKNILEGUM TENGISKILMÁLUM RAFVEITNA

C	ADALTAFLA VATNSÓÐAKERFI, HEIMTAUG STEKKUD / OG	HANNAÐ	SAMP.
B	15.02.02		
A	08.10.01		
ÚTG.	DAGS.	BREYTING:	
<b>MÓHELLA 1</b>		<b>RAFORKUVIRKI</b>	
<b>HAFNARFIRDI</b>		<b>INNTAK OG MÆLING</b>	
<b>VSB VERKFRÆÐISTOFA</b>		<b>AFSTADA OG ÞVERSNIÐ</b>	
ÁRITUN LÖGGILTS HÖNNUNAR:			
Órn Guðmundsson Kl.: 220961-2739			
Hannað:	ÖG	Teiknað:	ÖG
Mál:	1/50, 1/500	Yfirfarir:	
Dags:	12.08.01	Nr:	01728-ROOB

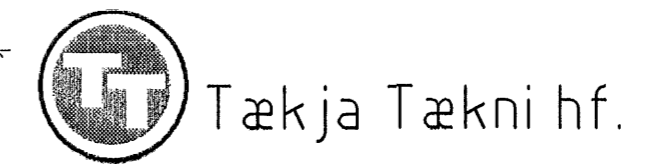

BJARHRAUNI 20 - 220 HAFNARFIRDI  
Heimasíða: www.vsb.is - Netfang: vsb@vsb.is  
Sími 585-8600 - Fax 585-8610 - Kl: 710796-2899