





AFSTÖDUMYND M=1:500

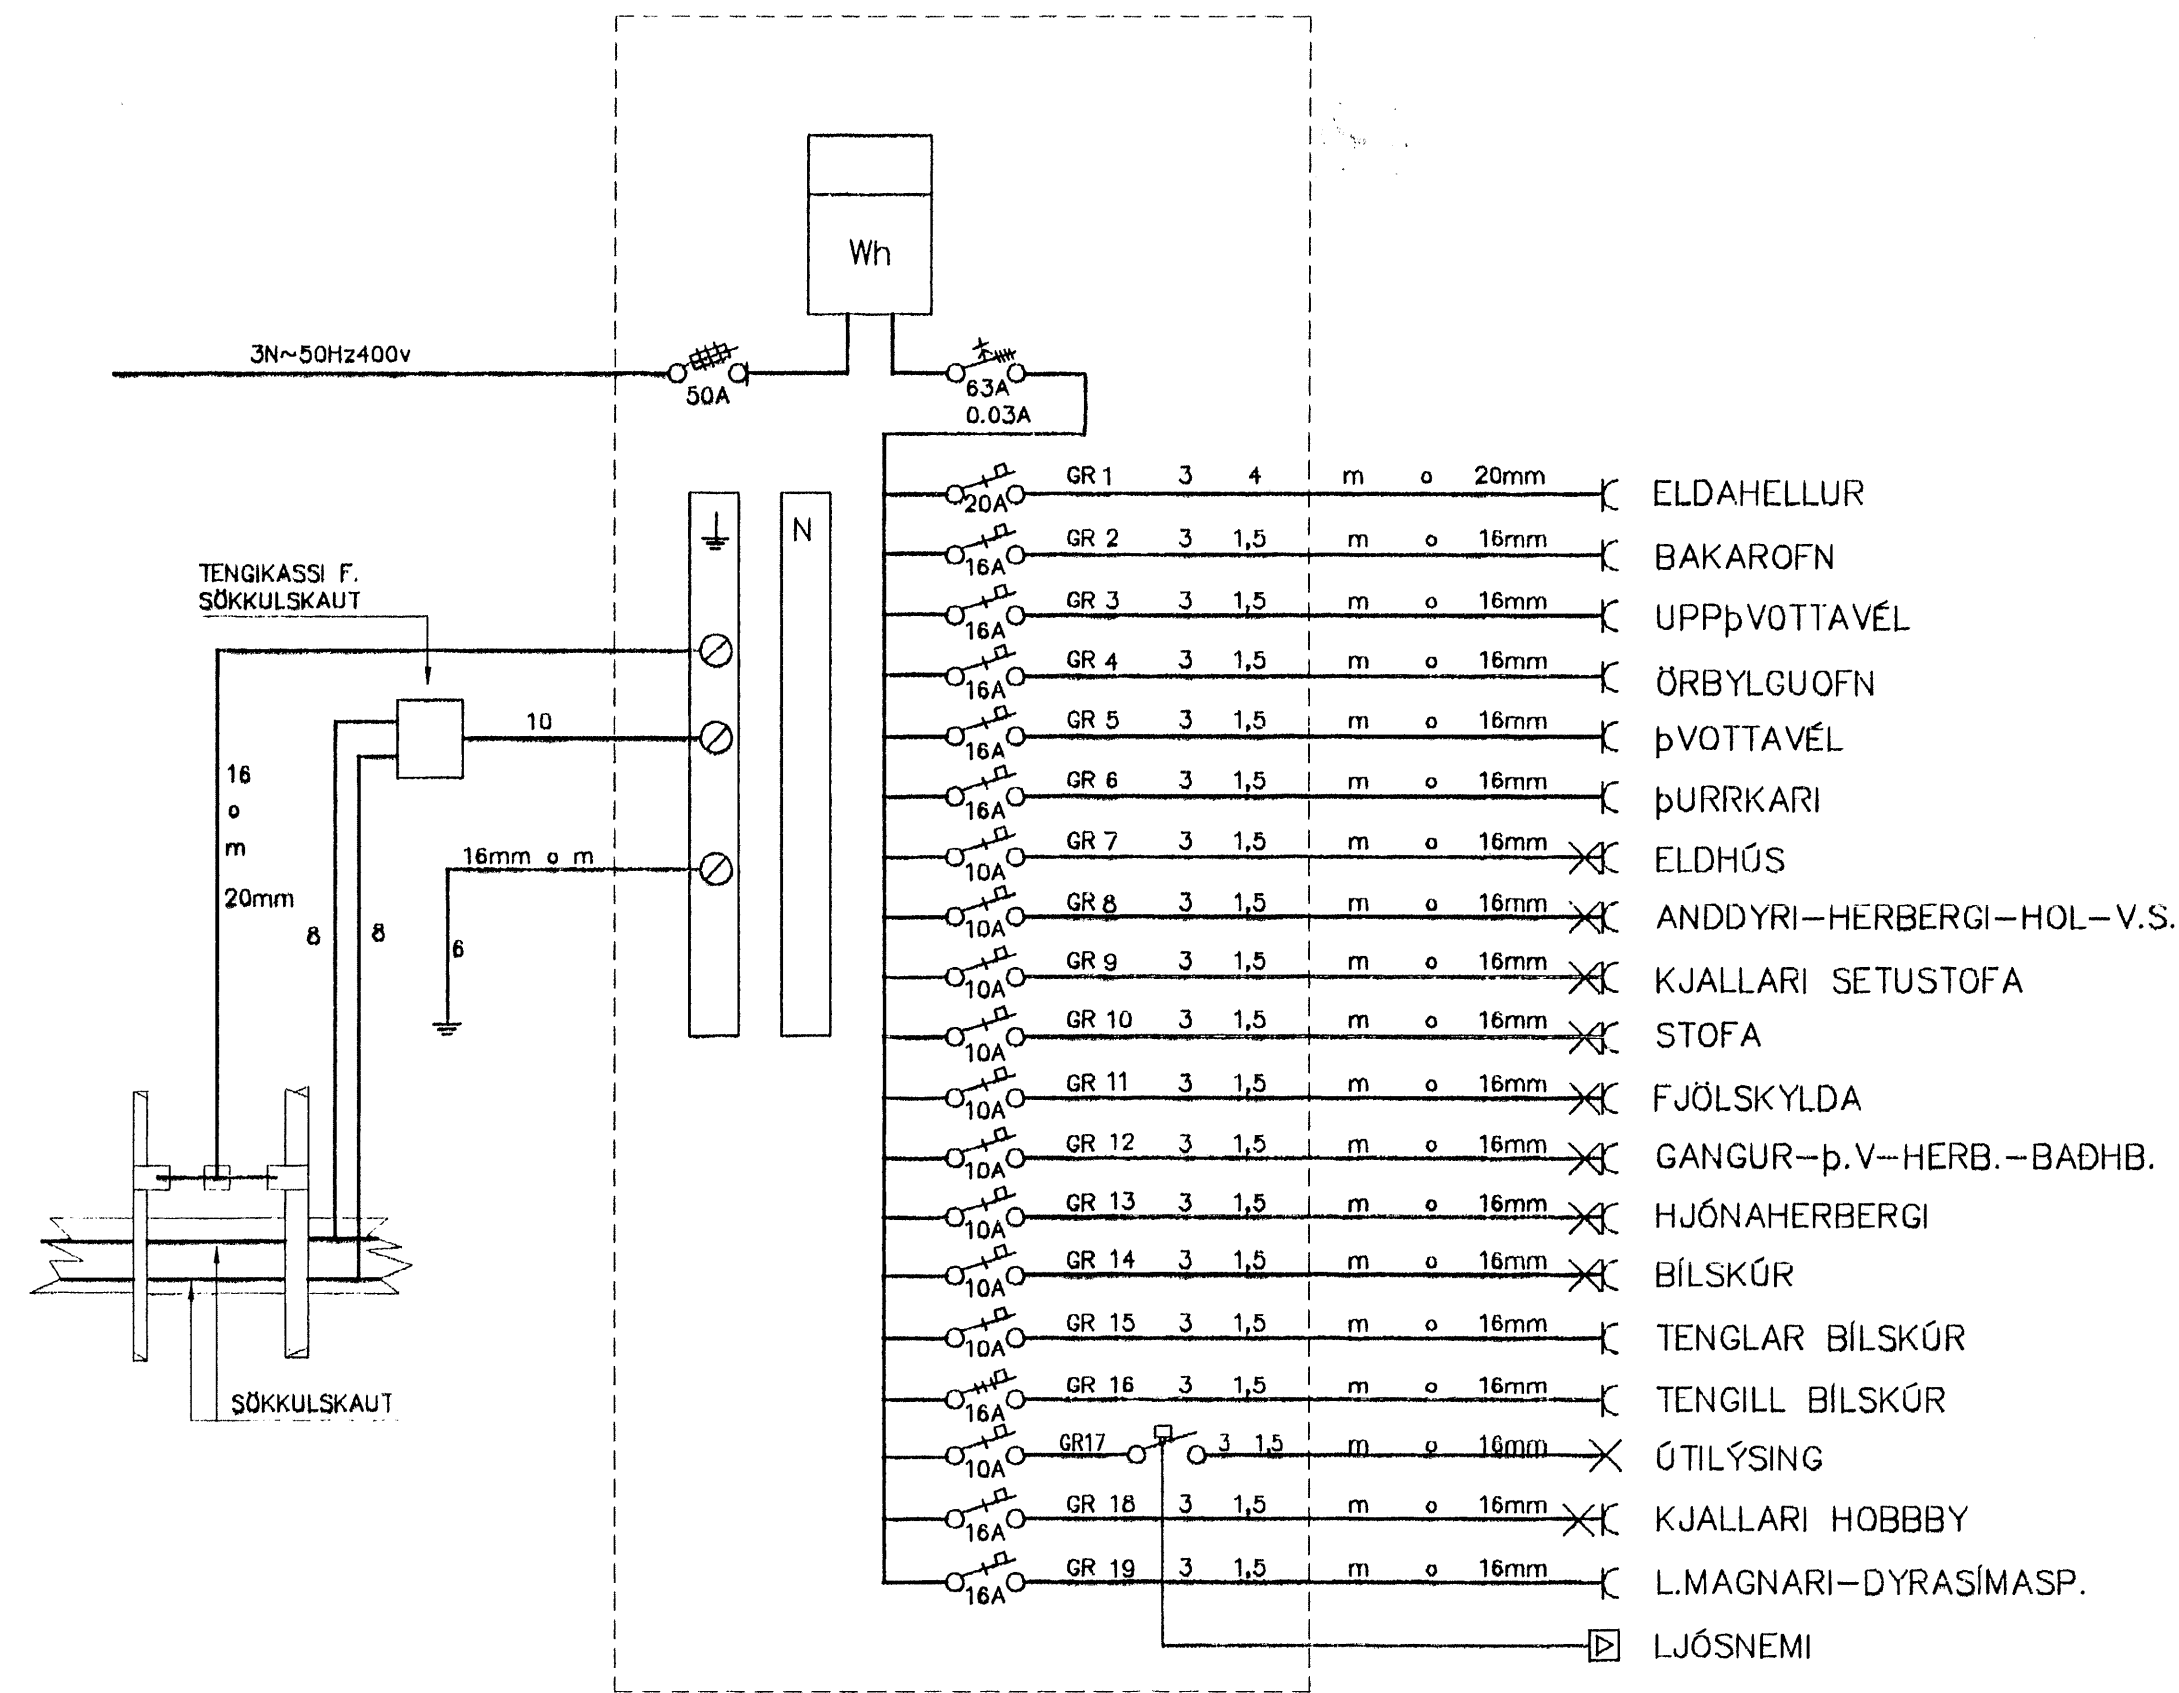


EINLÍNUMYND

Inntök samþykkt 7/10 2003.
f.h. HITAVEITU SUDURNESJÁ h.f.
Biggja Dasbjörns

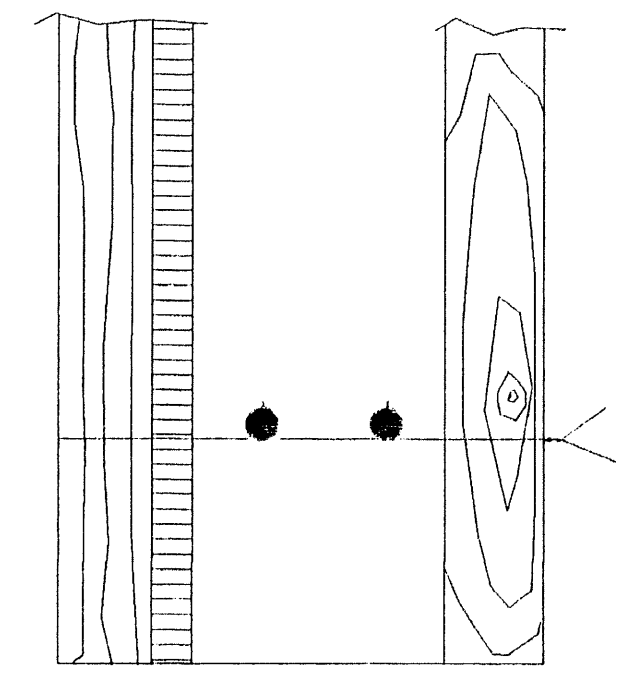


SNID I SÖKKULVEGG

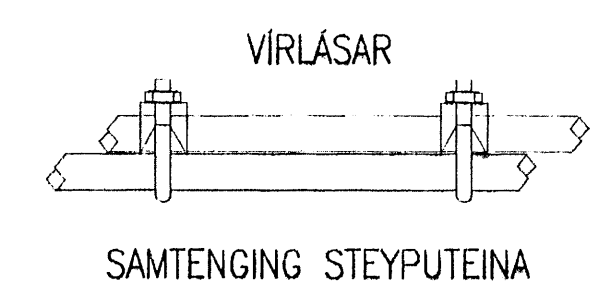


SÁMTEING STEYPUPEINA

SETJA SKAL TVE VÍRLASA A HVER SAMSKYTTI
TENGA SKAL SAMAN TVE NEDSTU JÄRNIN I SÖKKULVEGGJUM ALLAN ÖÐRINGINN OG AD UPPTAKI I TENGBOX. Í RADHÚS, PARIHÚS OG HLUÐSTÍÐ HÚS ER LEIÐFLEGT AD TENGA SAMANLEGAN ÖÐRING EN TENGBOX OG TENGING VERÐI VÍD HVERJA HEMTANG.

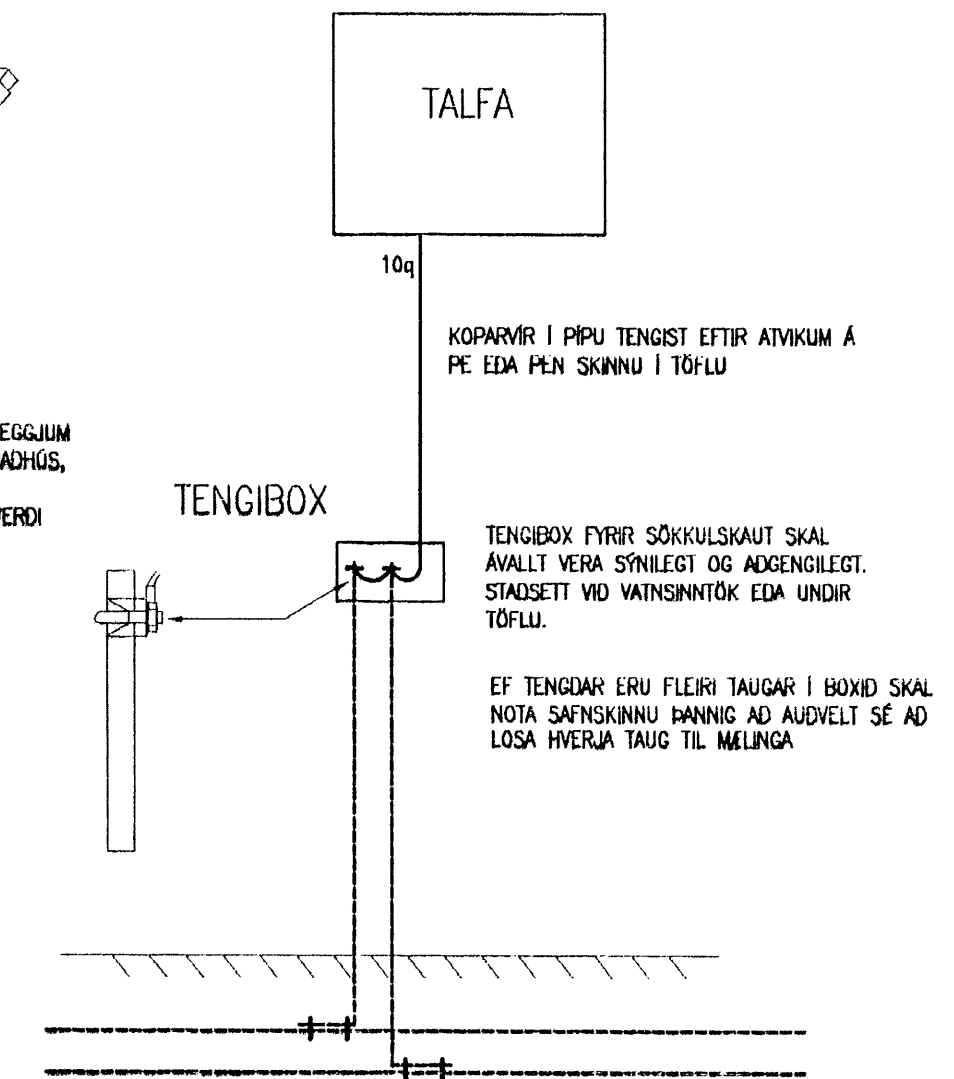

SNID I TÖFLUVEGG

SKÝRINGAR:
LAGNIR SKULU VERA HULDAR 16mm PÍPULAGNIR OG TAUGAR 3x1,5q
HÆÐ Á TENGLUM SKAL VERA 20cm
HÆÐ Á ROFUM SKAL VERA 110cm
HÆÐ Á VEGGDÖSUM SKAL VERA 200cm
ÞAR SEM ROFAR OG TENGLAR ERU SAMAN SKULU TENGLAR VERA UNDIR ROFUM.
ÖLL MÁL ERU MIDUD VÍD FULLFRÆGENING GÓLF OG Í MIDJA DÖS.
MÁLSTRAUMUR ROFA OG TENGLA SÉ 10A
DS=DYRASÍMI
L =LOFTNET
TF=TÖLVU OG SIMATENGILL
HS=HREYFISKYNGJARI
SR=SJÁLFRIRKUR ROFI
NEMA ANNARS SÉ GETID

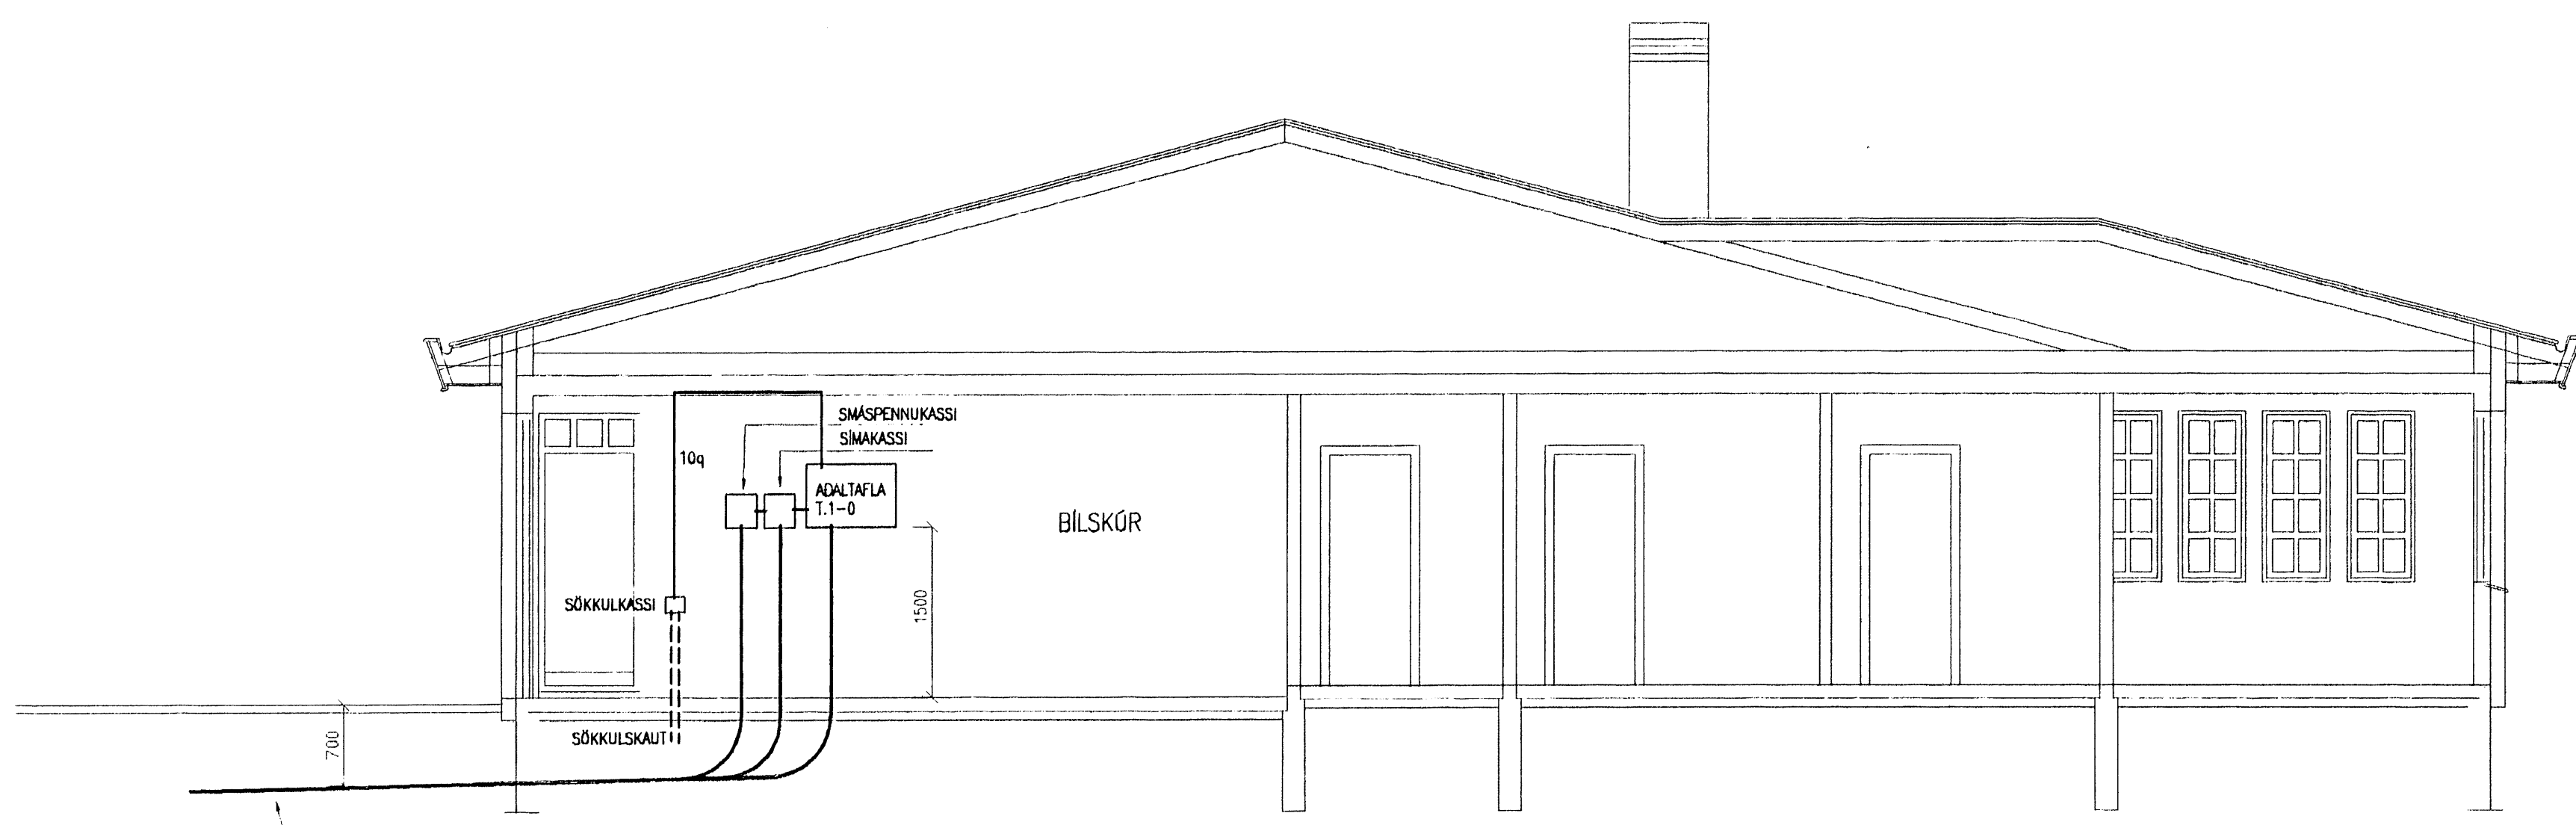

SNID UM INNTAK M=1:50

50mm P.L.P FYRIR RAFM. INNTAK+
25mm P.L.P FYRIR ÚTILJÓŠ
50mm P.L.P FYRIR SIMAINNTAK
50mm P.L.P FYRIR SMÁSPENNUN
PÍPUR LEGGIST MED VATNSHALLA OG NÁI ÚT FYRIR LÖÐARMÖRK

RAFLAGNATEIKNISTOFA
THOMAS KAABER RAFIDNFRÆÐINGUR KT.420198-2999
SKÓLAVÖRDUSTIG 3, S 552 1266 FAX 552 8266

SVÖLUÁS 48 HAFNARFIRÐI
FULLNÁÐARTEIKNING
AFSTÖDUMYND-SNID UM INNTAK
SÖKKULSKAUT-SKÝRINGAR

Sk.	BL 01AF_04	MKV. 1:50/500	D. JÚNÍ02	H. TK	T. TK
VERKNR.	1005	TEIKNR.	01	SAMP.	<i>Thomas Kaaber</i>