Snið 1:50

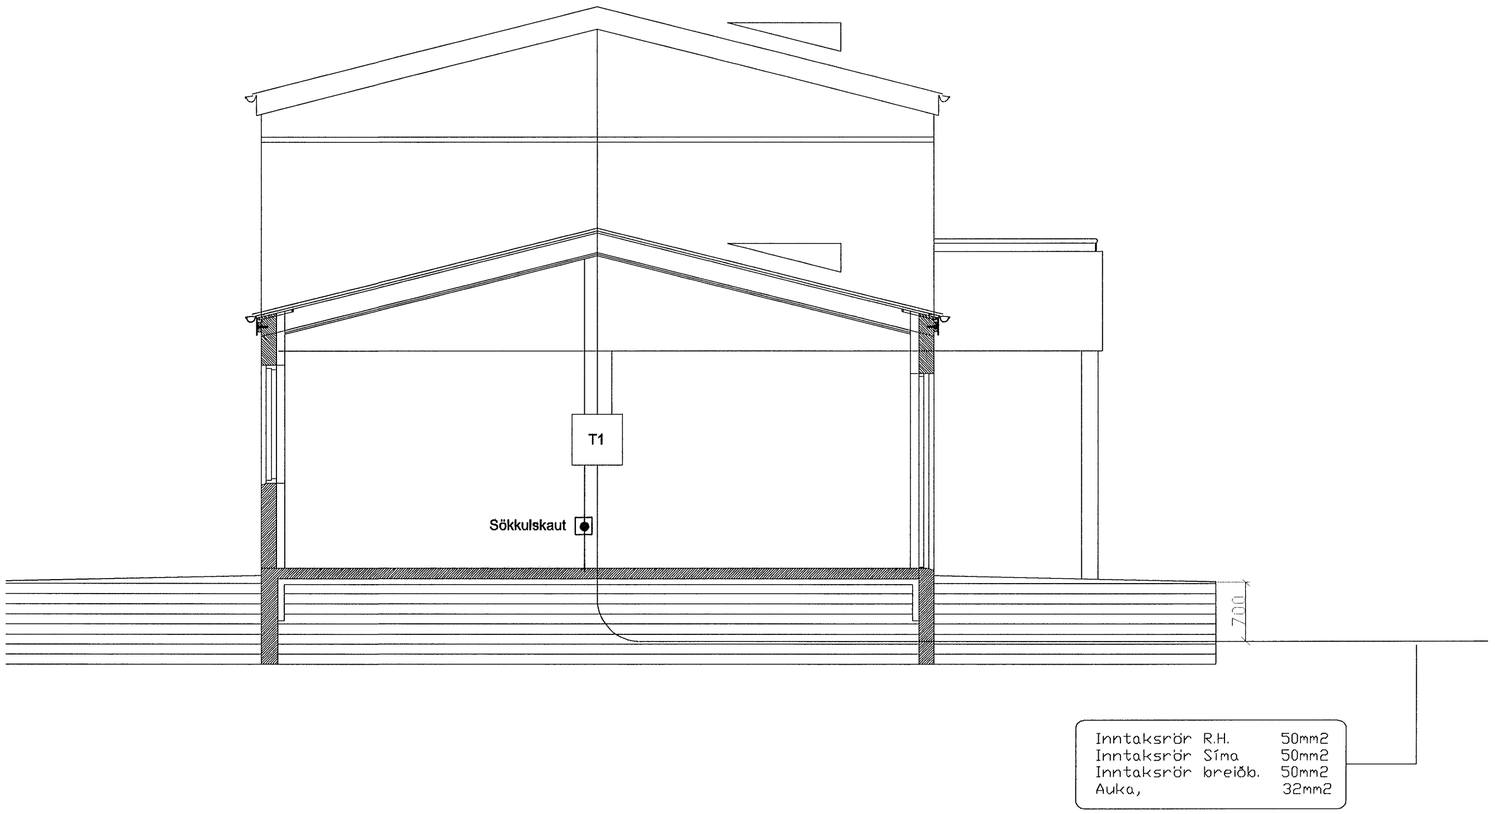

AFSTÖÐUMYND. MKV. 1:500

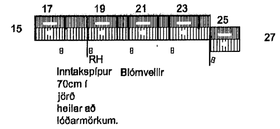

BREYTING	VERKEFNI BLÓMVELLIR 19 HAFNARFJÖRÐUR AFSTAÐA OG SNIÐ	DAGS. 14,10,2002
		BLAÐ 2 AF 7
		MKV.
	TEIKNAÐ: Ragnar Haraldsson Kt. 260670-3449	BLAÐASTÆRÐ A2