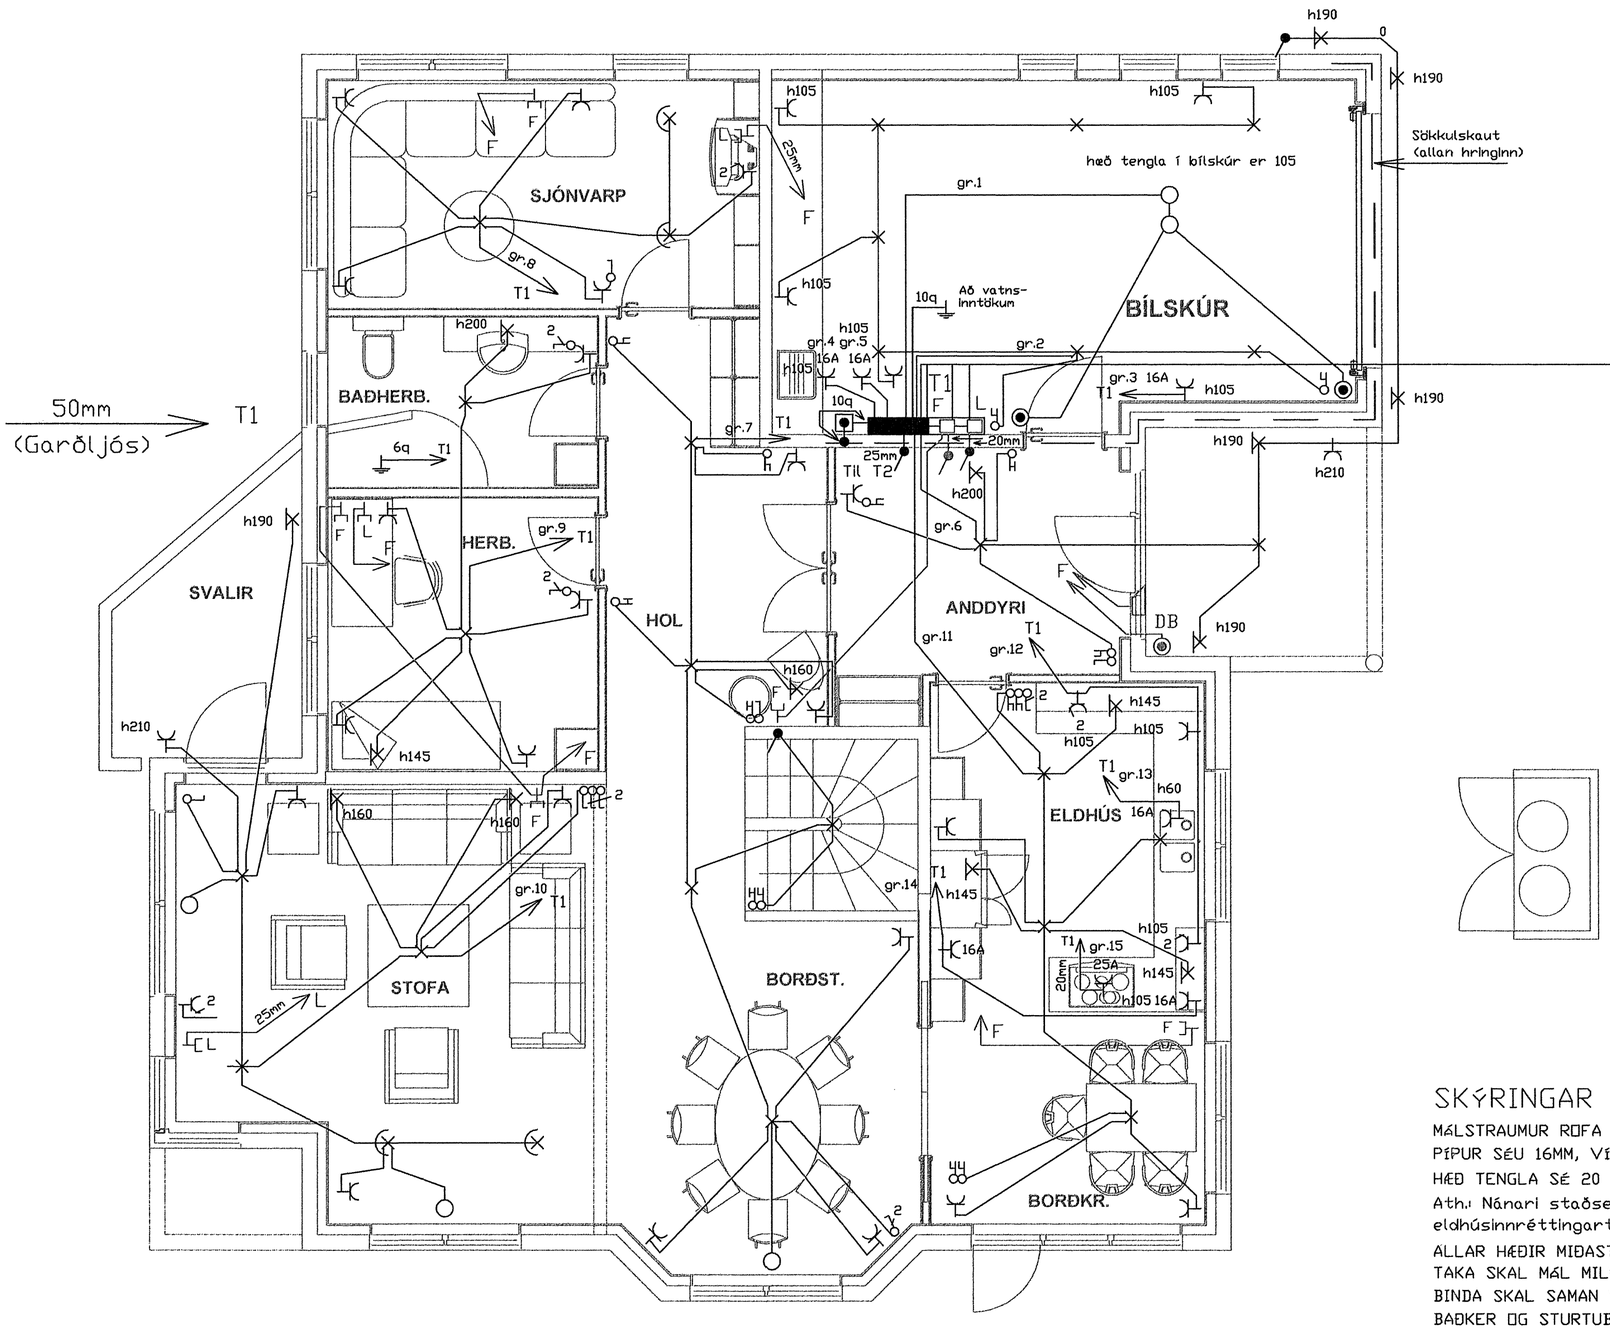

SKÝRINGAR

MÁLSTRAUMUR RÖFA OG TENGLA SÉ 10 A
PÍPUR SÉU 16MM, VÍR 1,5q. HÆÐ RÖFA SÉ 105 SM
HÆÐ TENGLA SÉ 20 SM
Ath.: Nánari staðsetning tengla/rofa í eldhúsi skv. eldhúsinnréttingarteikningu.
ALLAR HÆÐIR MIÐAST VIÐ FULLFRÁGENGIN GÓLF.
TAKA SKAL MÁL MILLIVEGGJA S.K.V. SMÍÐATEIKNINGU.
BINDA SKAL SAMAN VATNSINNTÖK OG JARÐBINDA
BAÐKER OG STURTUBOTN
GANGA SKAL FRÁ RAFLÖGNUM SKV. REGLUGERÐ L.S. OG RAFV. HAFNARFJ. (nú Hitaveita Suðurnesja)
L TÁKNAR LOFTNET / F SÍMA / DS DYRASÍMA
⊠ REYKSKYNJARA

HANNAÐ:	JE / GSG	BLAÐ:	1 AF 3	Breyting.: Númer:	Dags.:	RAFLÖGN & SMÁSPENNA	Erluás 11 Áslandi, Hafn.
TEIKNAÐ:	GSG	KVARÐI:	1 : 500				
DAGSETN.:	Nóv. 2001	VERKNR.:	21012				

JGS Jens Evertsson kt.: 160242 7799 s.: 5653670 8983680
Guðm. Steinn Guðmundsson kt.: 170348 2739 s.: 5554695