



Aðaltáfla TA 1.

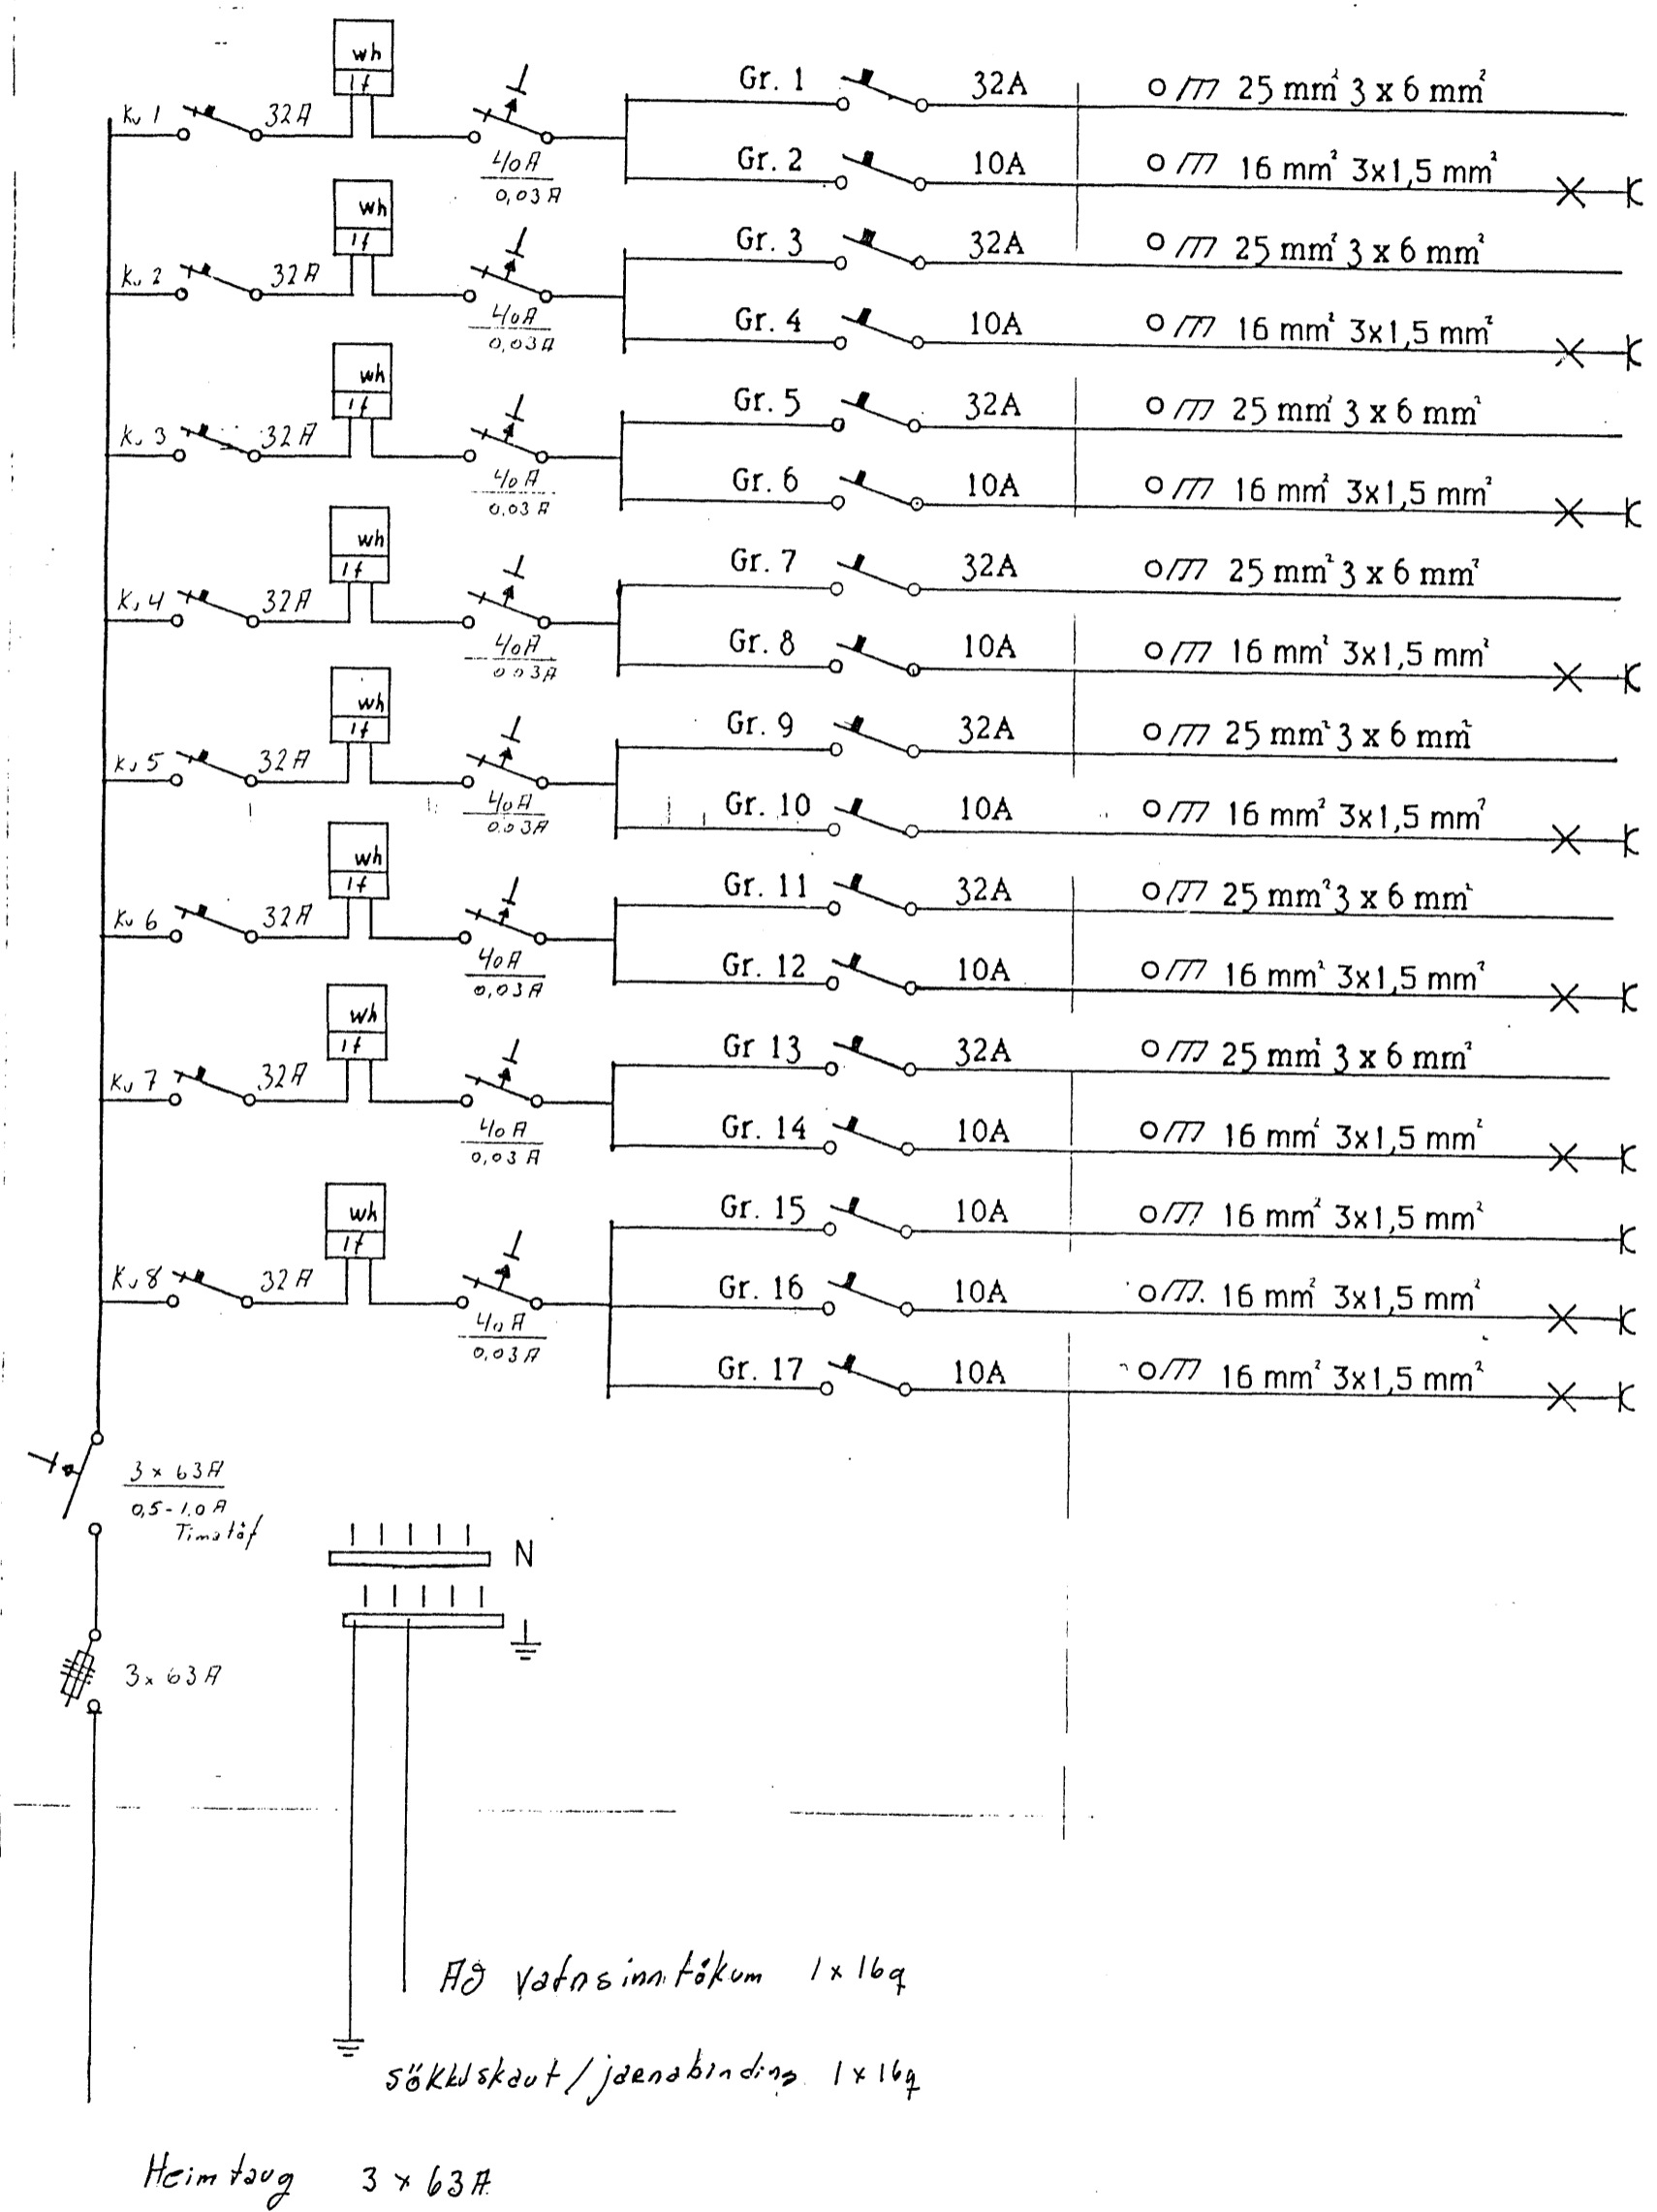


- Að töflu T 0,1
- Að geymslu 0,1
- Að töflu T 1,1
- Að geymslu 1,1
- Að töflu T 1,2
- Að geymslu 1,2
- Að töflu T 2,1
- Að geymslu 2,1
- Að töflu T 2,2
- Að geymslu 2,2
- Að töflu T 3,1
- Að geymslu 3,1
- Að töflu T 3,2
- Að geymslu 3,2
- Dyrasími
- Hjól/vagnar, Sorp, Gangur og inntök
- Stigahús og svalir

Greinartáfla T 0,1 - 1,1 - 1,2 - 2,1 - 2,2 - 3,1

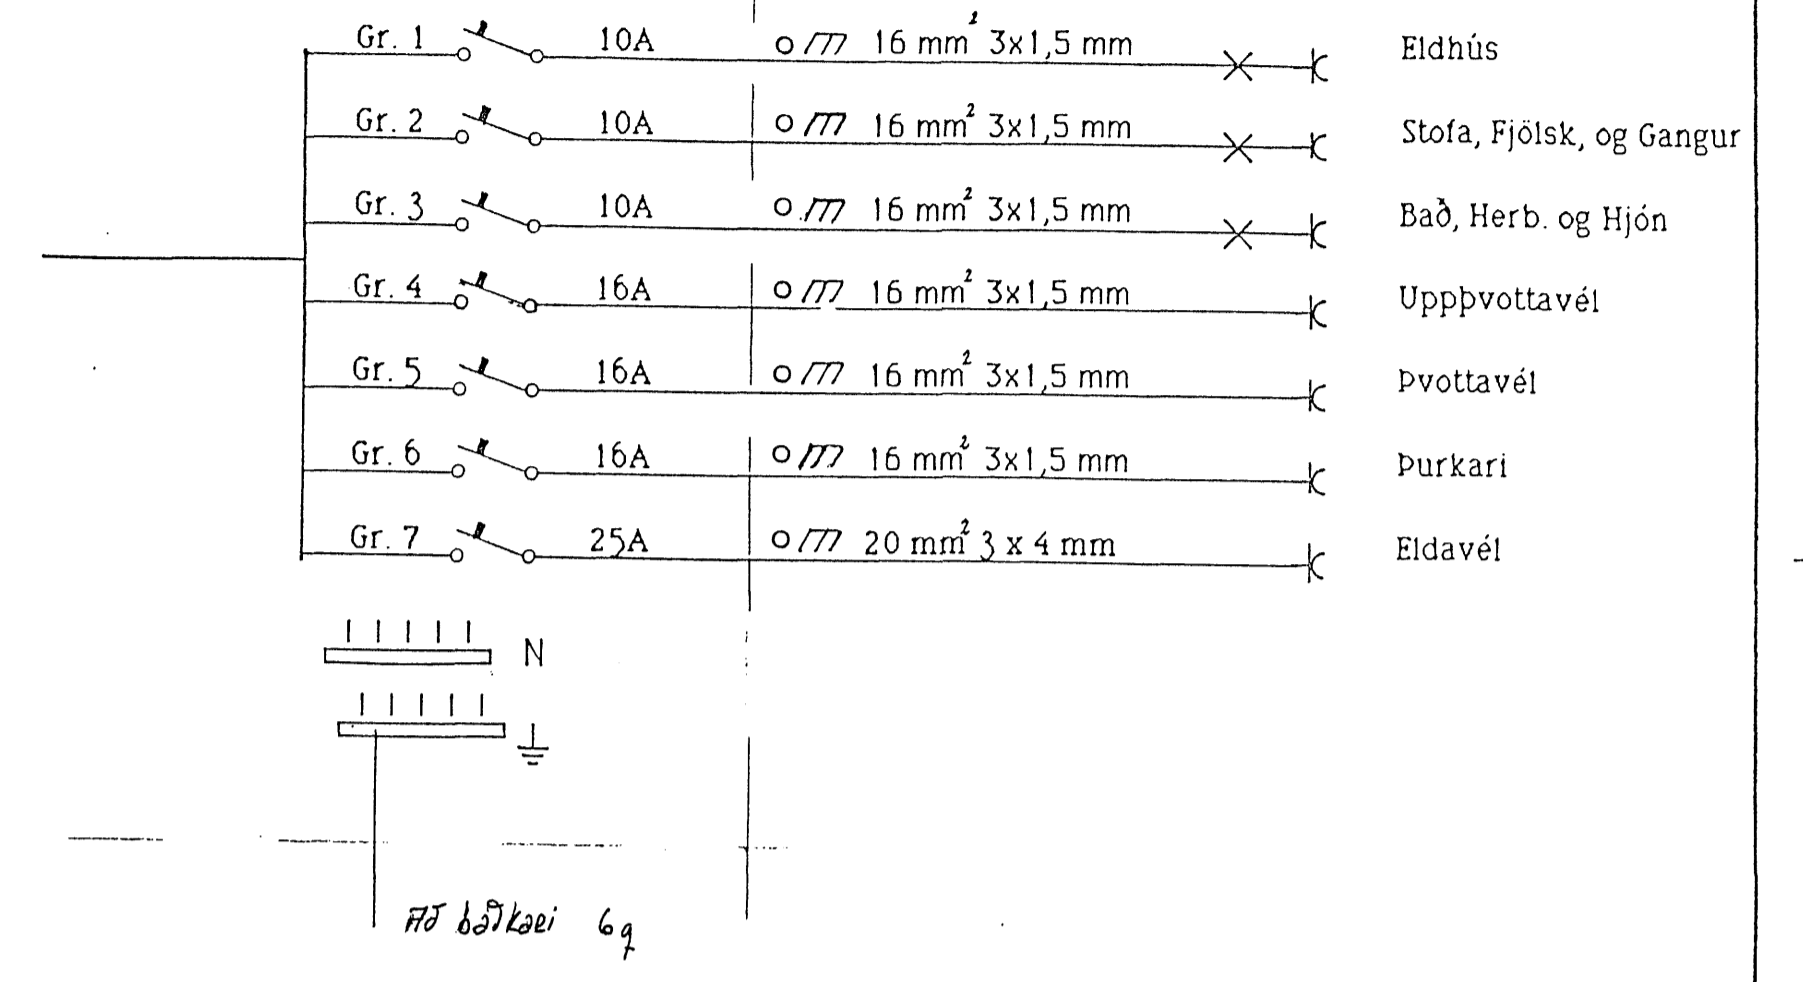

Greinartáfla T 3,2

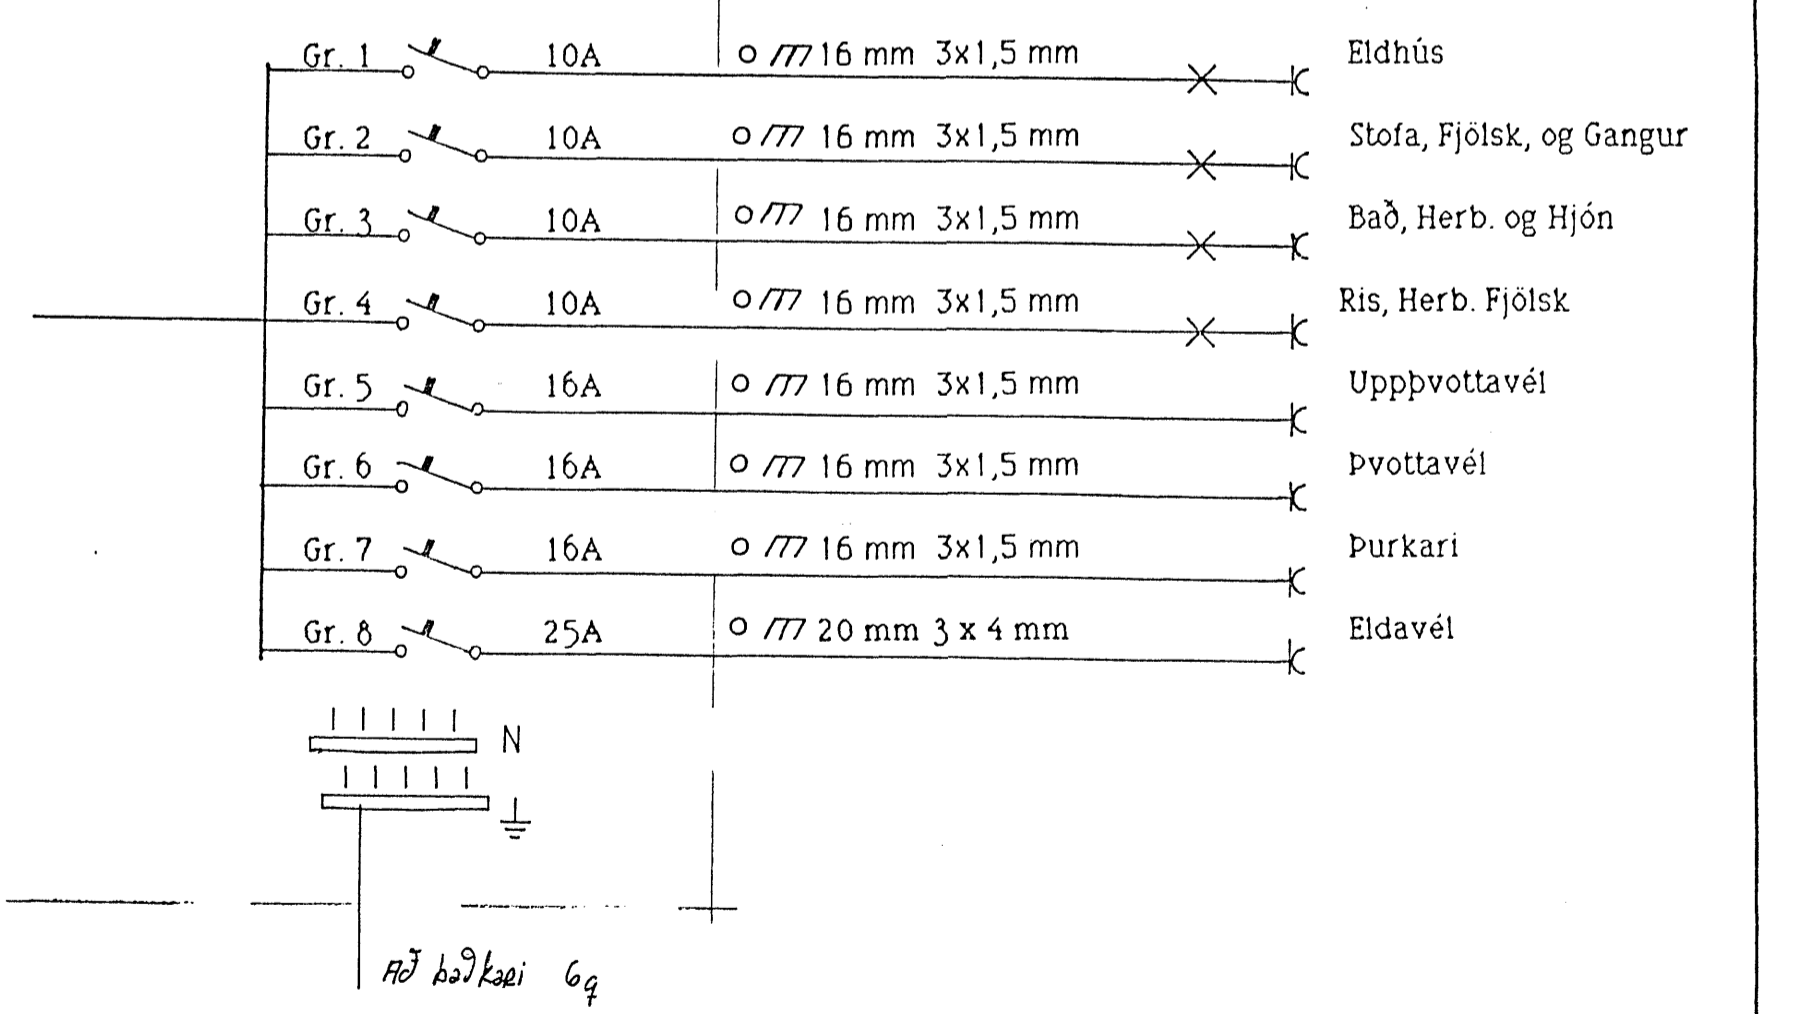

Flokkun	Kvarði	Fagrihvammur 2a	
Hannað	Teiknað		
Verk	Blað	Frh. bl.	
Breyting			
Kópavogur			

Skemmuvæg 30  
 200 Kópavogi  
 Sími 44 5 66

samvirki