



Eigi að fjölfalda þessa teikningu til notkunar fyrir þrója aðila, né breyta henni án leyfis Rafteikningar hf.

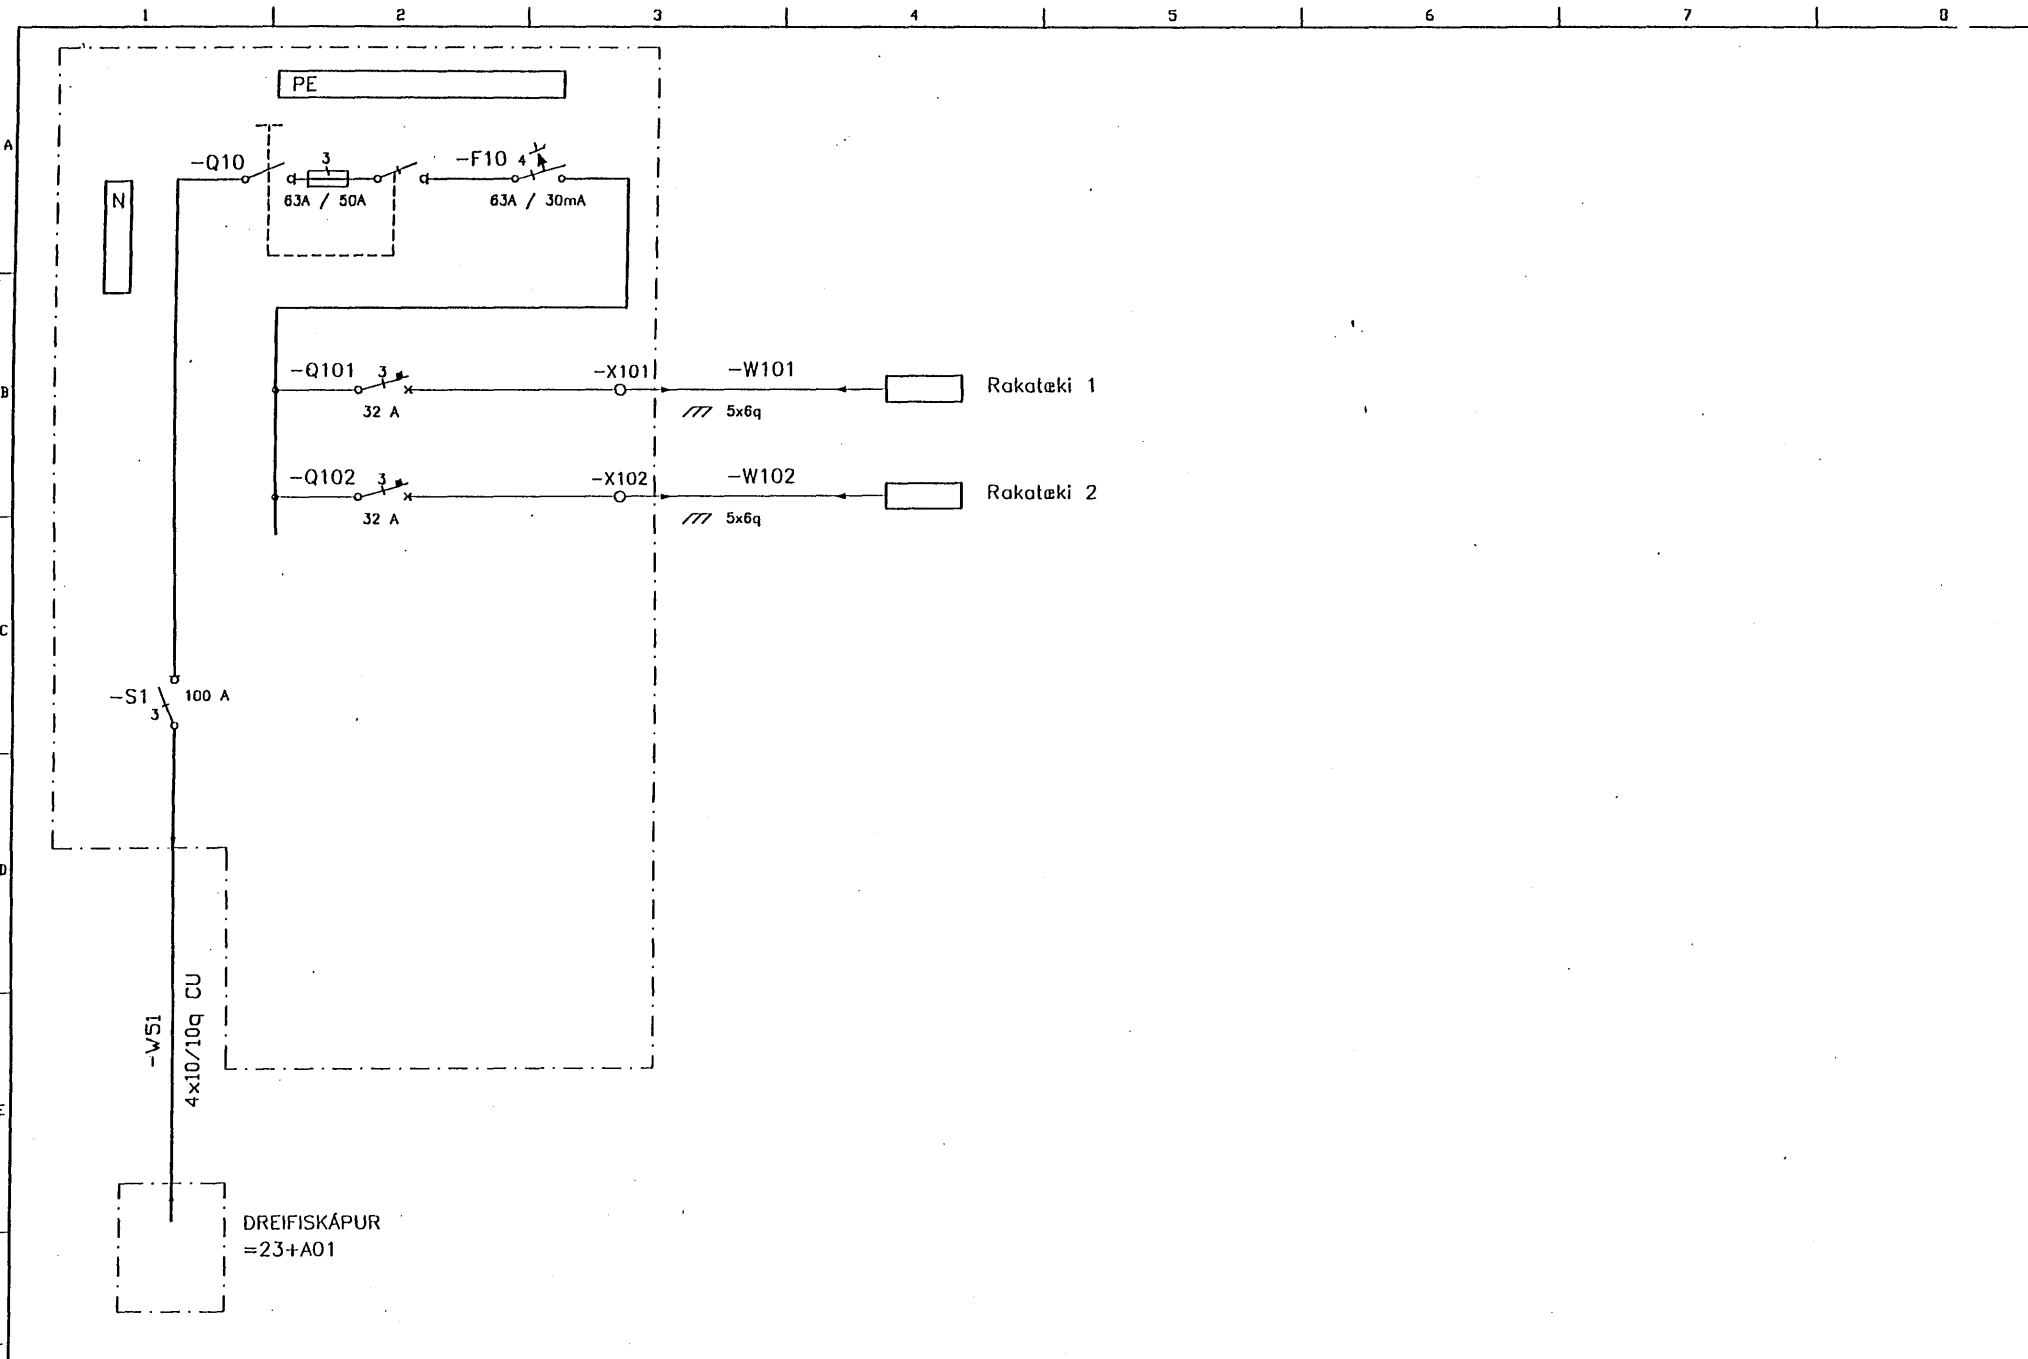

DTG.	DAGS.	TEIKN.	BREYTT.	YFIRF.	SAMP.	DAGS.	O2.12.16	HANNAÐ PGH	 RAFTEIKNING HF RÁÐGJAFARVERKFRÆÐINGAR CONSULTING ENGINEERS	FJARDARGATA 9 HAFNARFIRDI DREIFISKÁPUR RAKATÆKJA LOFTRÆSIKERFIS. =45+A02
								TEIKN. RÖJ		VERKNR. 9908 GEYMSLUNR. TEIKN. NR. 45.3.0401 NÆSTA TEIKN. NR.
								YFIRF. <i>[Signature]</i>		
								SAMP. <i>[Signature]</i>		