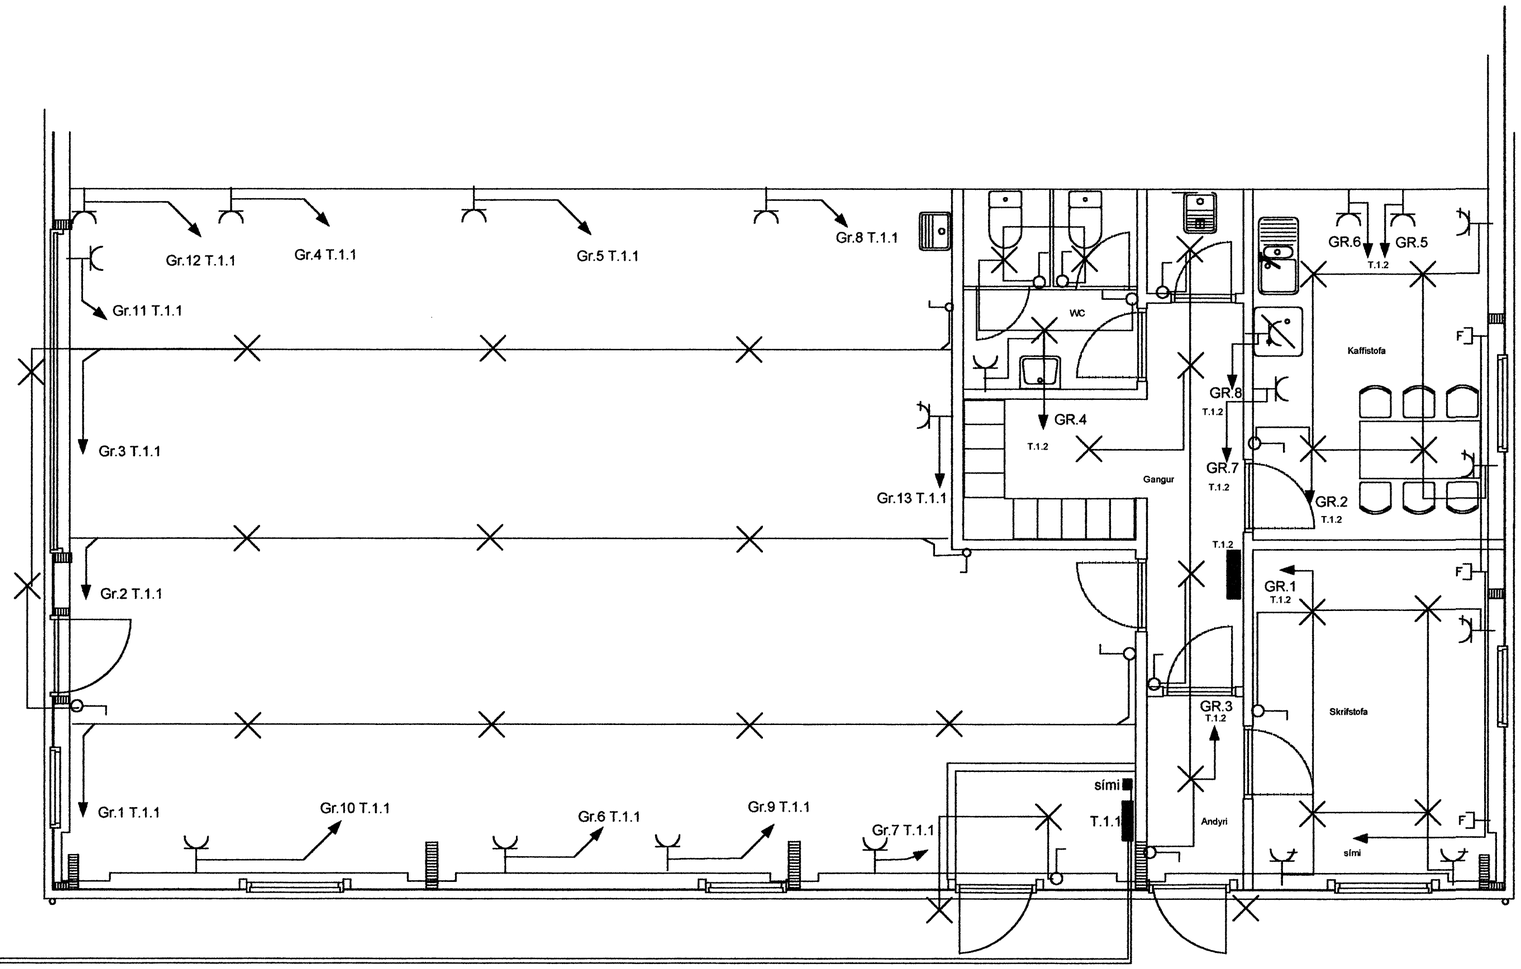

2 x 50 mm

Húshluti A

Dags:	20.03.2003
Hannað:	Ragnar
Yfirfarið:	Ragnar
Kvarði:	1 : 50

RM

RAFMÓTUN
Raflagnahönnun
Ragnar Bárðarson
Einihlíð 16 221 Hafnarfjörður
Sími : 897 1315

Raflögn húshluti A

Rauðhella 12
Hafnarfirði

Ragnar Bárðarson