


INNTÖK SÍMA OG LOFTNETS
KOMA FRAM Á LAGSPENNUMYND
EN ÞAÐ ERU 2 X 50 mm PÍPUR

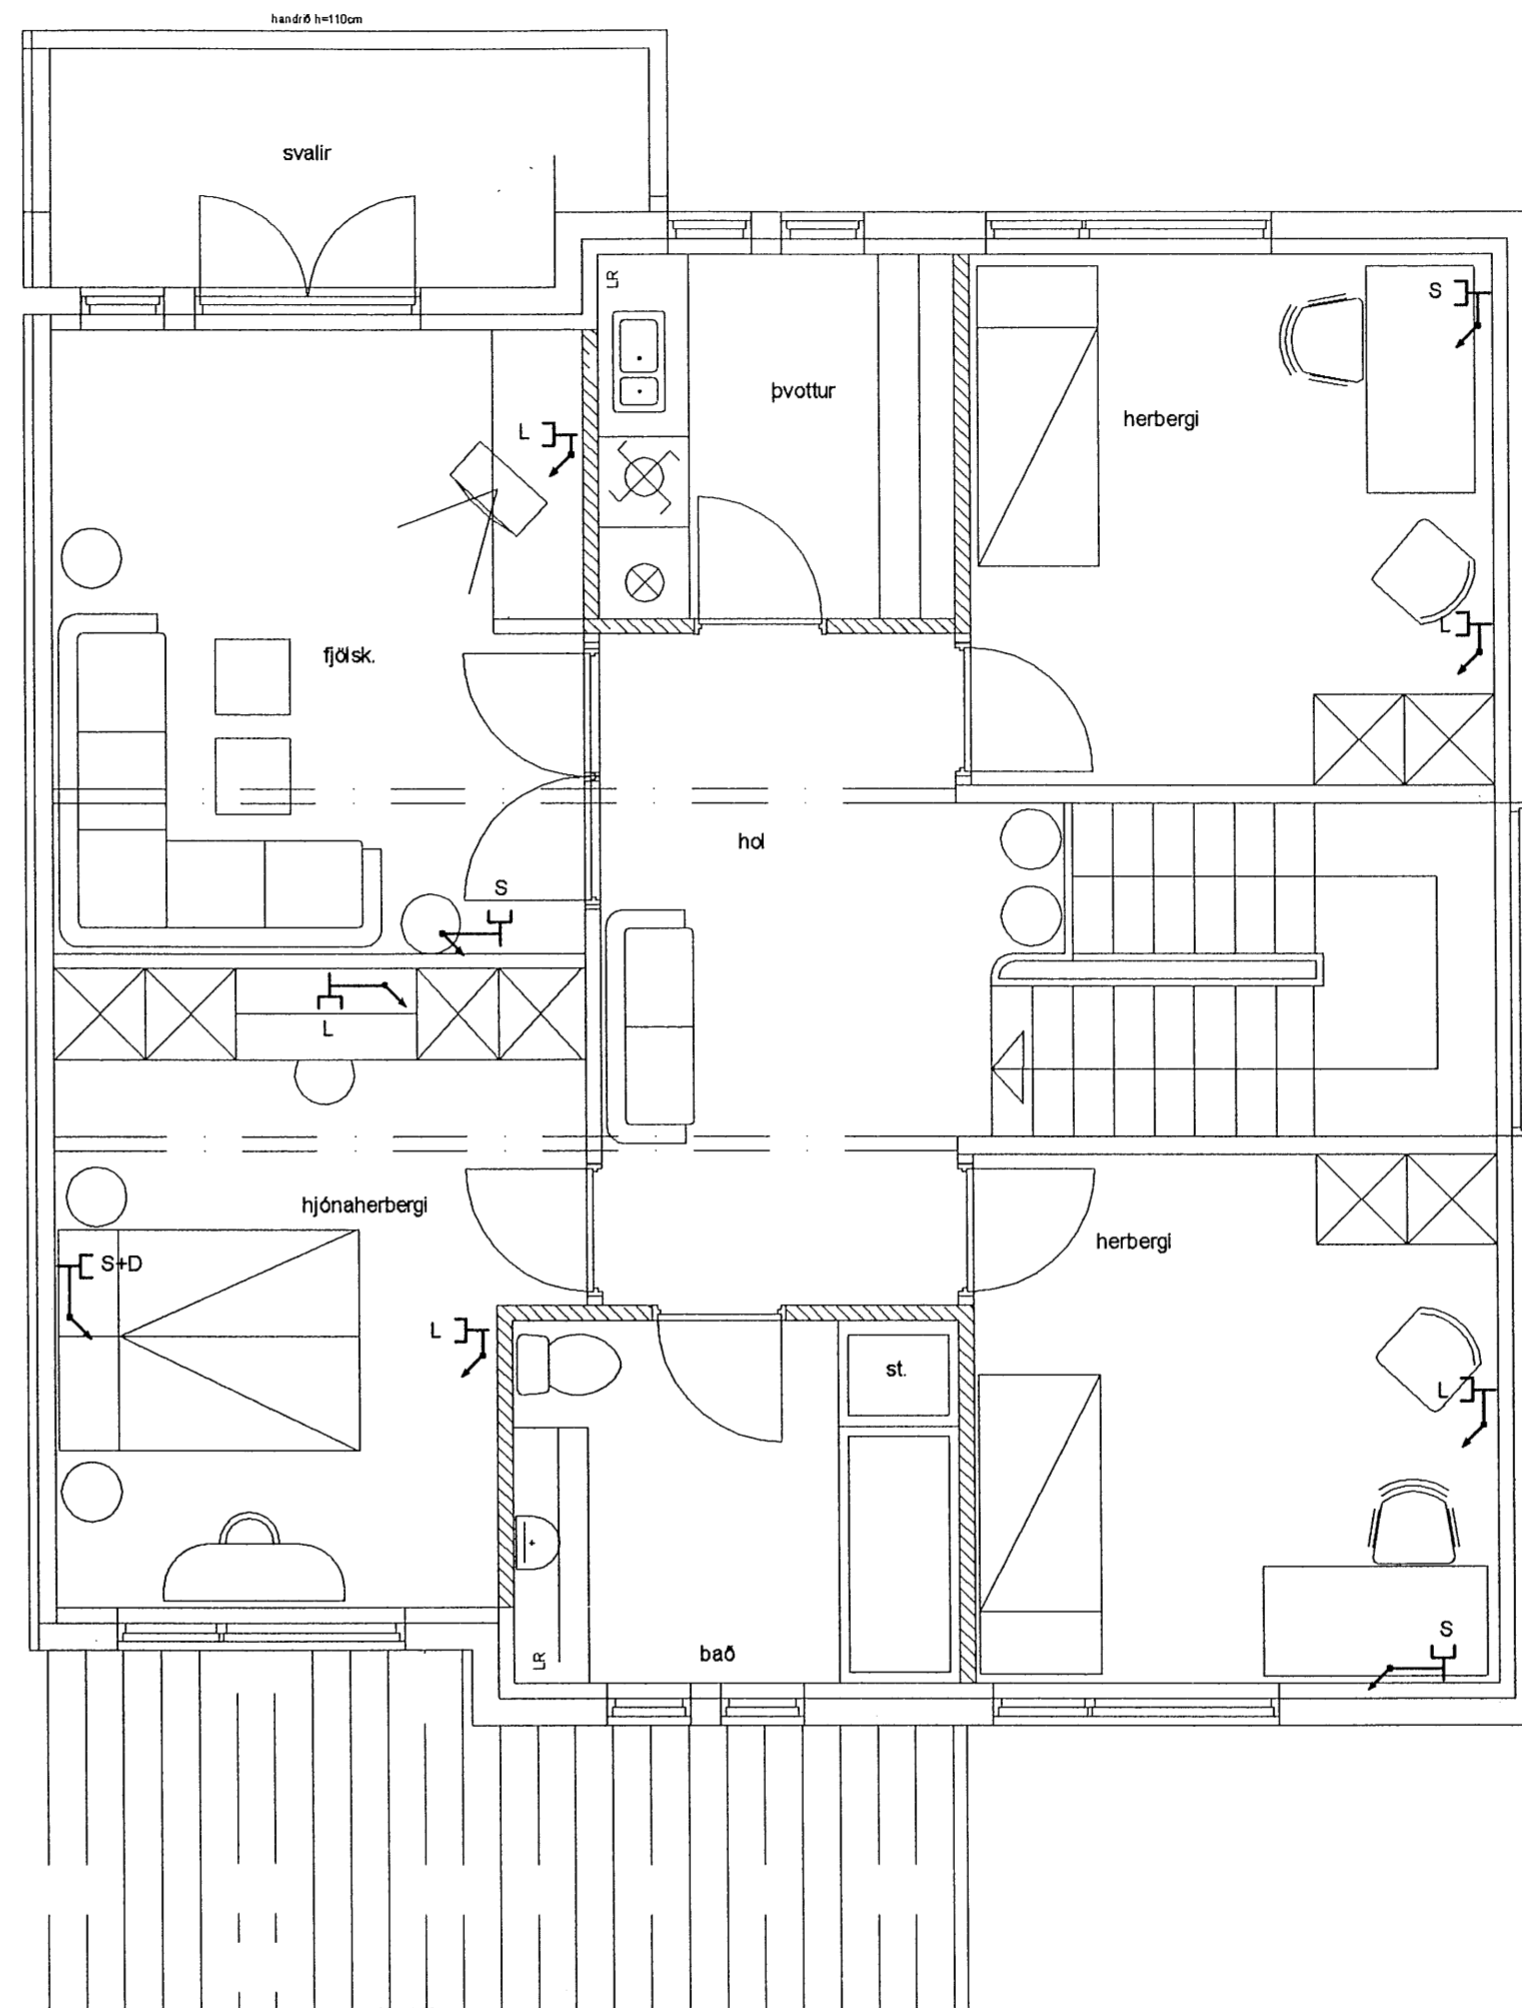

SKÝRINGAR MED SMÁSPENNU
LAGNIR Í SÍMA OG LOFTNET
SKULU VERA 20 mm PÍPUR
DYRASÍMI 16 mm PÍPUR
TENINGAR Í STJÖRNU.

SÍMATENGILL S
LOFTNETSTENGILL L
DYRASÍMI D

Verkheiti:	SVÖLUÁS 14	Beiðjafélag:	Hafnarförður	Mkv. 1:50	Hannað: HS
Verkhliuti:	Raflagnateikning SMÁSPENNA	Dags:	20.10.02	Teiknað: HS	
Unirskrift:	<i>Hannes Sigurjónsson</i>	Breytt:		Fjöldi blaða	Blað nr.
				4	3

RAFLAGNAHÖNNUN: Hannes Snæbjörn Sigurjónsson TFI knt:160854-5539

Sími: 553-8207 / Farsími: 899-0422